

Schnitt

Ansicht

**T.00.N03 u. T.10.N03**

Schallschutz  
27 dB


Brandschutz  
T30 RS

Rahmen  
Massivholzstockzarge  
Furnier Echtholz Birke  
Lackierung transparent matt  
Deckleiste 20/60 abgerundet

Türflügel  
Vollspanplatte  
gefälzt, stumpf einschlagend  
Oberfläche: Furnier Echtholz Birke  
Lackierung transparent matt  
Bodendichtung absenkbar

OTS mit Schließfolgeregulung Gbs, emv

Hinweis! Alle Profilmessungen sind  
Circa-Maße und herstellerabhängig!

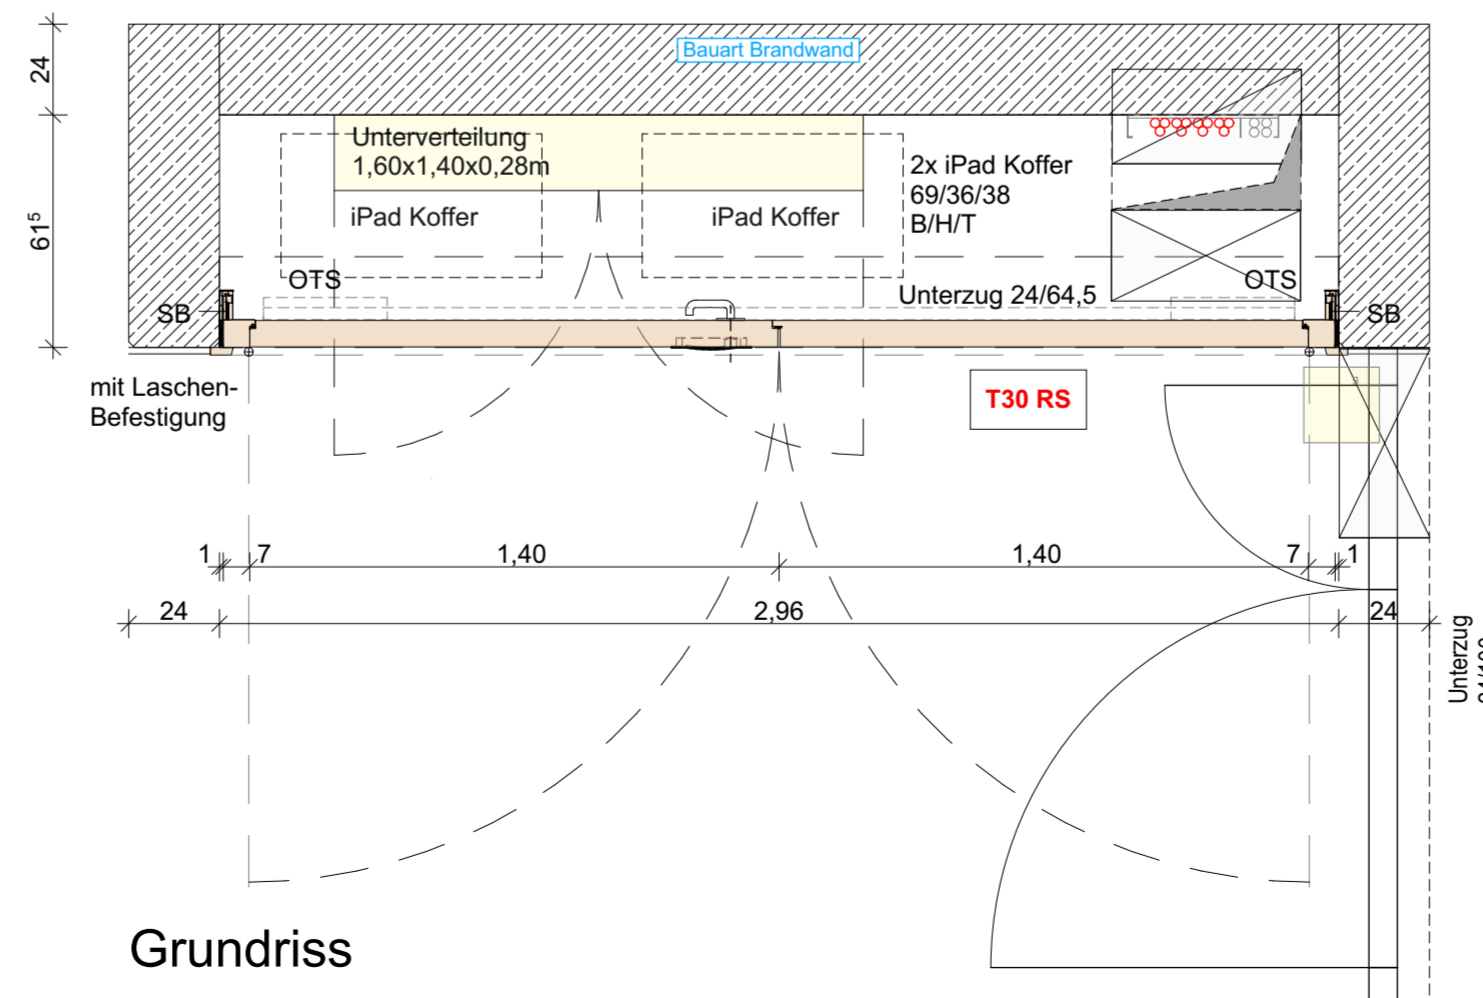

Grundriss

Landes- hauptstadt Kiel	60 Immobilienwirtschaft Andreas-Gayk-Straße 31 A Postfach 1152 24099 Kiel Tel. 0431/ 901-1060 Fax 0431/ 901-61060	Kiel. Kiel. Sailing.City.
Bauvorhaben:	<b>0070 - Sanierungsmaßnahme Friedrich-Junge-Schule: Bauteil Gemeinschaftsschule</b>	
Planbezeichnung:	<b>Detail Nischentür in EG + 1.OG, T30 RS Typ-T3-02</b>	
Leistungsphase: Zur Kalkulation	Index: -	Blattgröße: A2
Maßstab: 1:20	Datum: 17.06.2026	Gezeichnet von:
Plannummer: FJSGemS-AR-6-DET-T3-02-00-F		