


Ansicht

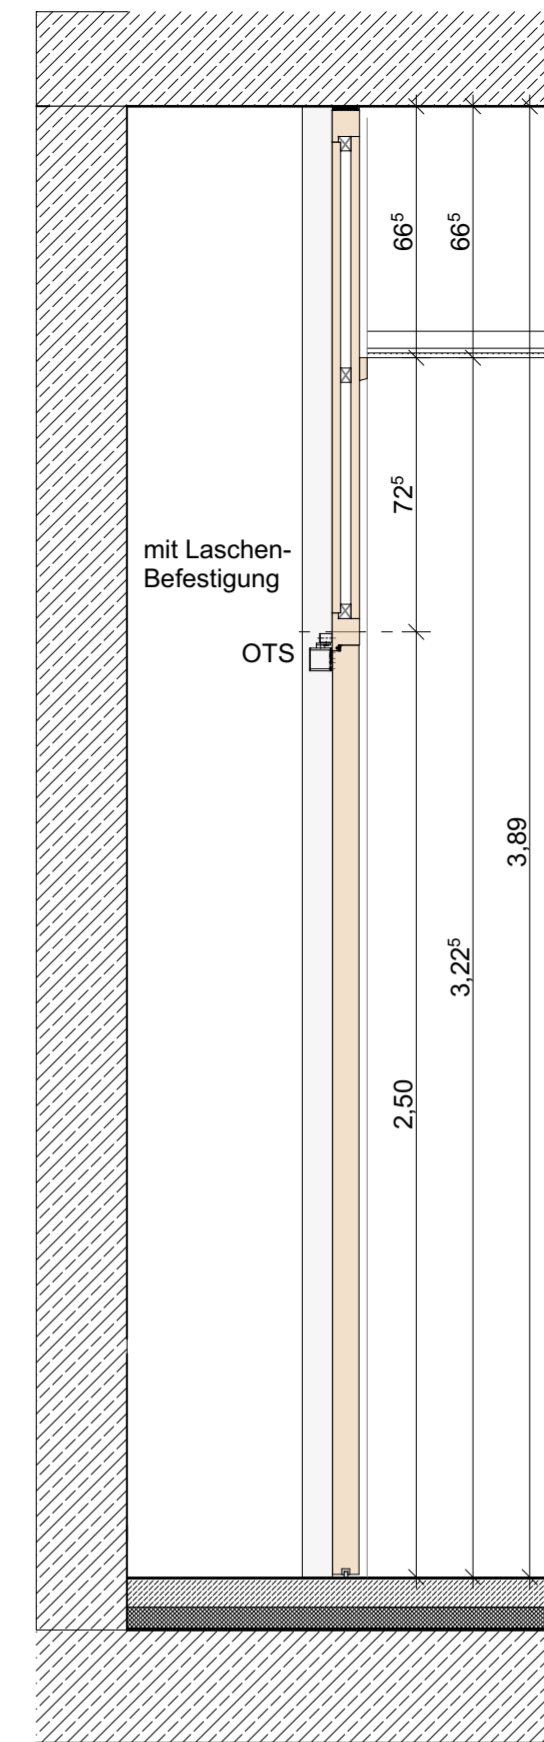

Schnitt

T.01.N01

Schallschutz
27 dB


Brandschutz
-

Rahmen
Massivholzstockzarge
Furnier Echtholz Birke
Lackierung transparent matt
Deckleiste 20/60 abgerundet

Türflügel
Vollspanplatte
gefälzt, stumpf einschlagend
Oberfläche: Furnier Echtholz Birke
Lackierung transparent matt
Bodendichtung absenkbar

OTS mit Schließfolgeregelung Gbs, emv

Hinweis! Alle Profilabmessungen sind
Circa-Maße und herstellerabhängig!

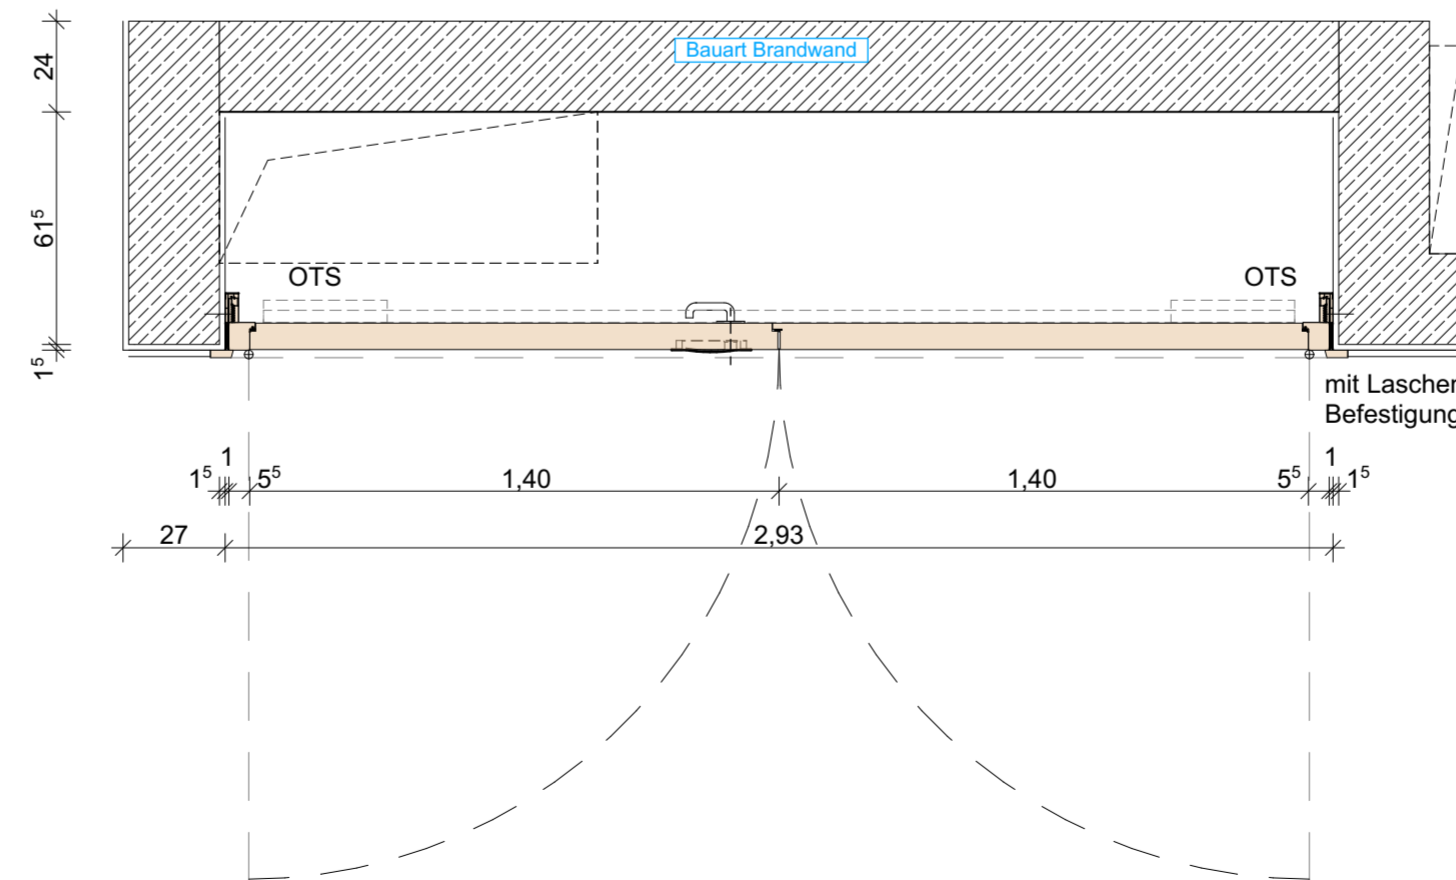

Grundriss

Landes-
hauptstadt Kiel

60 Immobilienwirtschaft
Andreas-Gayk-Straße 31 A
Postfach 1152
24099 Kiel
Tel. 0431/ 901-1060
Fax 0431/ 901-61060

Kiel.
KiKi
Sailing.City.

Bauvorhaben: **0070 - Sanierungsmaßnahme Friedrich-Junge-Schule:
Bauteil Gemeinschaftsschule**

Planbezeichnung: **Details Nischentüren in Untergeschoss
Typ-T3-04**

Leistungsphase:
Zur Kalkulation

Index:
-

Blattgröße:
A2

Maßstab: 1:20

Datum: 17.06.2026

Gezeichnet von:

Plannummer: FJSGemS-AR-6-DET-T3-04-00-F