


Ansicht

Schnitt

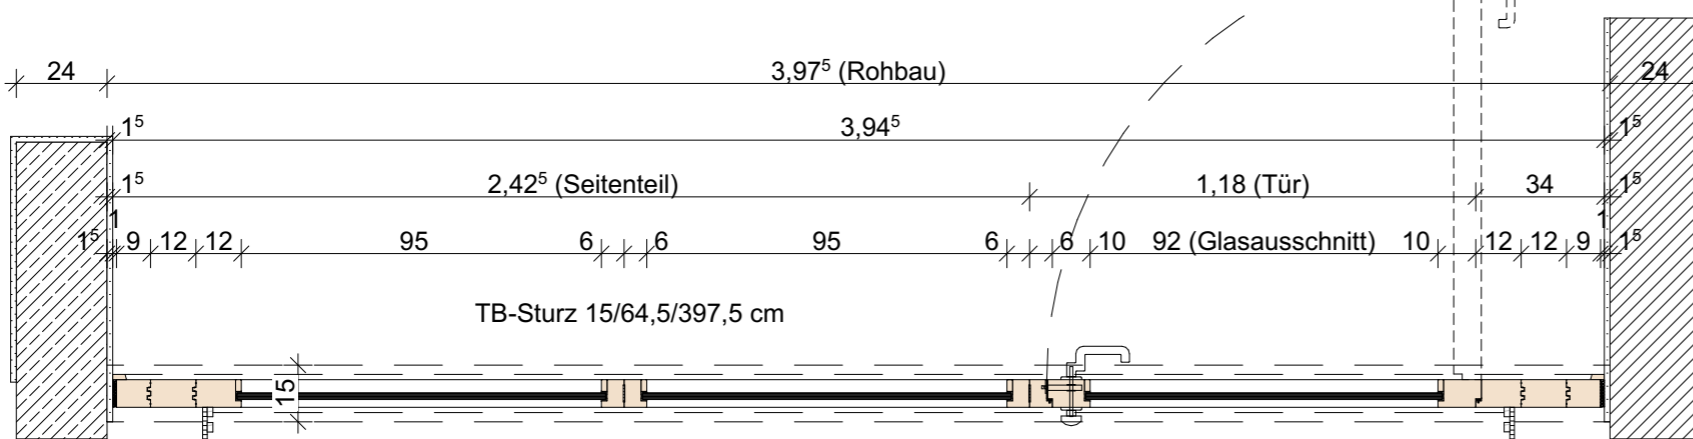

Grundriss

- Typ-T4-01 DIN Links**
- Schallschutz:** $Rw \geq 37dB$
 - Brandschutz:** keine Anforderung
 - Rahmen:** Massivholzstockzarge, Furnier Echtholz Birke, Lackierung transparent matt, Deckleiste 14/36 abgerundet
 - Oberlicht:** Glasausfachung, Glas nach Zulassung
 - Türflügel:** mit Lichtausschnitt, stumpf einschlagend, Oberfläche: Furnier Echtholz Birke, Lackierung transparent matt, Bodendichtung absenkbar, Glas nach Zulassung
 - Seitenteil:** Glasausfachung, Glas nach Zulassung
 - Türschließer:** ITS, svP-E, E-Türöffner
- Hinweis! Alle Profilabmessung sind Circa-Maße und herstellerabhängig!**

Tür-Nr.: T.00.020 Geschäftszimmer, EG

Landeshauptstadt Kiel 60 Immobilienwirtschaft Andreas-Gayk-Straße 31 A Postfach 1152 24099 Kiel Tel. 0431/ 901-1060 Fax 0431/ 901-61060				Bauvorhaben: 0070 - Sanierungsmaßnahme Friedrich-Junge-Schule: Bauteil Gemeinschaftsschule	
Planbezeichnung: Detail Innentür Typ-T4-01			Maßstab: 1:20		
Leistungsphase: Zur Kalkulation	Index: -	Blattgröße: A3	Gez. von:	Datum: 17.06.2026	
Plannummer: FJSGemS-AR-6-DET-T4-01-00-F					