


Trittlech V2A matt gebürstet, flächenbündig mit Türblatt, Höhe 20 cm

Bodendichtung nach Anforderung Brandschutz

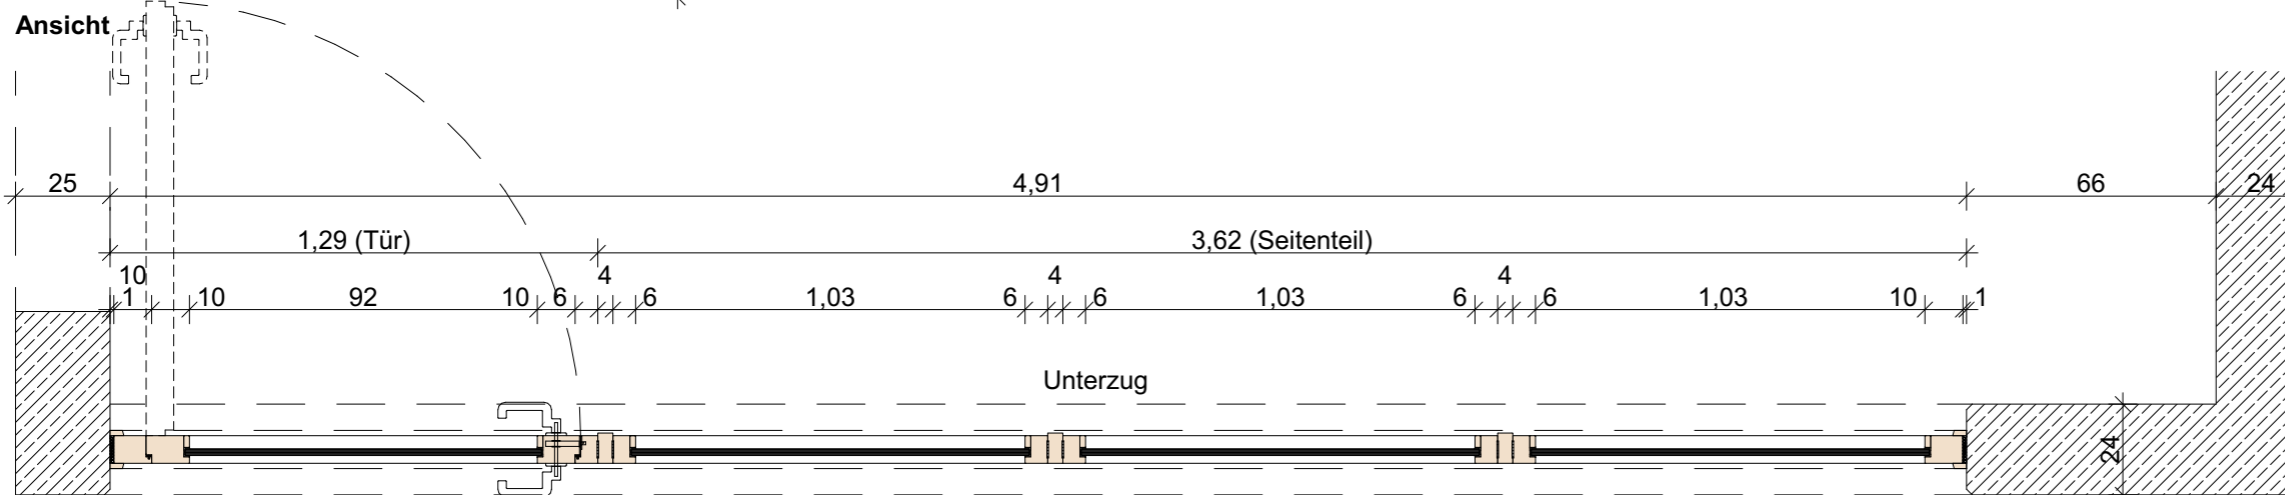

Tür-Nr.: T.00.004  
Differenzierung 01, EG

Tür-Nr.: T.10.104  
Differenzierung 04, 1.OG

**Grundriss**

Typ-T4-02 DIN Rechts

Schallschutz: **Rw ≥ 32dB**

Brandschutz: keine Anforderung

Rahmen: Massivholzstockzarge, Furnier Echtholz Birke, Lackierung transparent matt, Deckleiste 14/36 abgerundet

Oberlicht: Glasausfachung, Glas nach Zulassung

Türflügel: mit Lichtausschnitt, stumpf einschlagend, Oberfläche: Furnier Echtholz Birke, Lackierung transparent matt, Bodendichtung absenkbar, Glas nach Zulassung

Seitenteil: Glasausfachung, Glas nach Zulassung

Türschließer: ITS

Hinweis! Alle Profilabmessung sind Circa-Maße und herstellerabhängig!

Landes-  
hauptstadt Kiel



60 Immobilienwirtschaft  
Andreas-Gayk-Straße 31 A  
Postfach 1152  
24099 Kiel  
Tel. 0431/ 901-1060  
Fax 0431/ 901-61060

Bauvorhaben: **0070 - Sanierungsmaßnahme Friedrich-Junge-Schule: Bauteil Gemeinschaftsschule**

Planbezeichnung: **Detail Innentür Typ-T4-02**

Maßstab:  
1:20

Leistungsphase:  
Zur Kalkulation

Index:  
-

Blattgröße:  
A3

Gez. von:

Datum:  
17.06.2026

Plannummer: FJSGemS-AR-6-DET-T4-02-00-F