


Ansicht

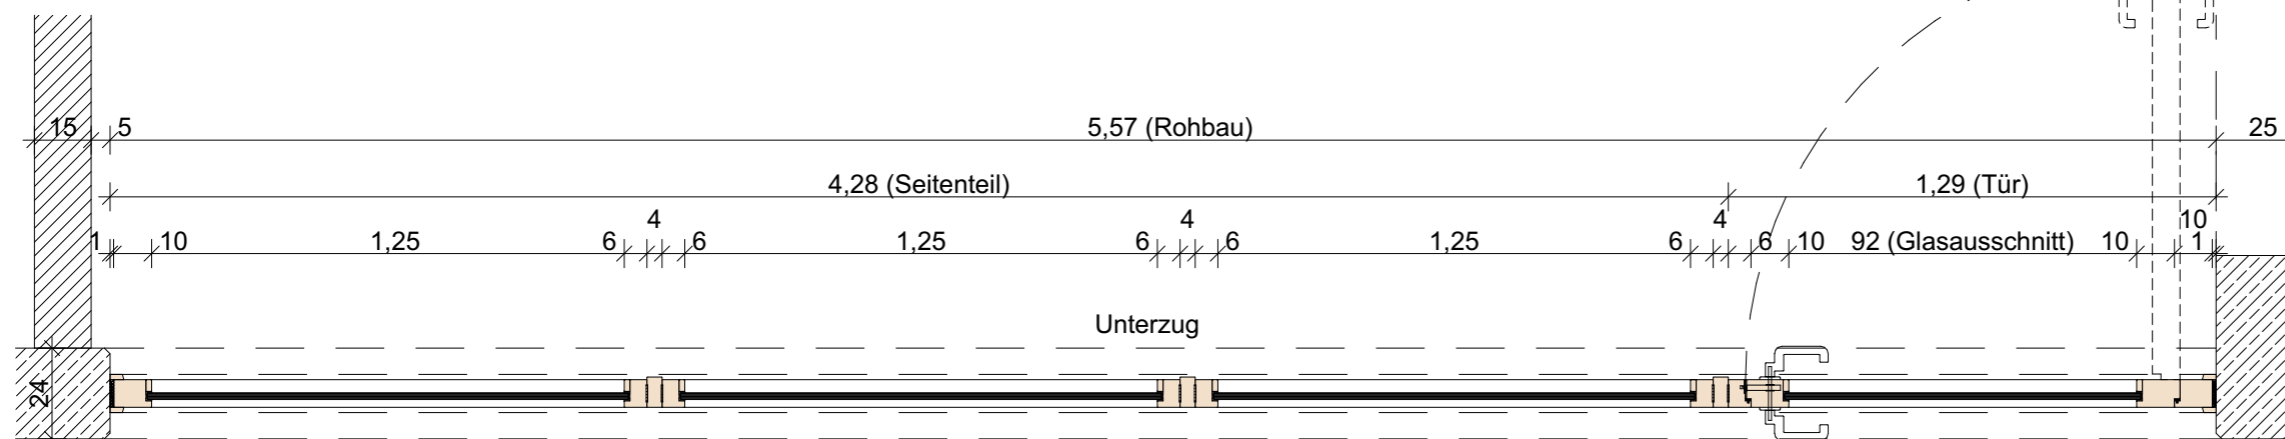

Grundriss

Typ-T4-03

Schallschutz: $R_w \geq 32dB$

Brandschutz: keine Anforderung

Rahmen: Massivholzstockzarge, Furnier Echtholz Birke, Lackierung transparent matt, Deckleiste 14/36 abgerundet


Oberlicht: Glasausfachung, Glas nach Zulassung

Türflügel: mit Lichtausschnitt, stumpf einschlagend, Oberfläche: Furnier Echtholz Birke, Lackierung transparent matt, Bodendichtung absenkbar, Glas nach Zulassung

Seitenteil: Glasausfachung, Glas nach Zulassung

Türschließer: ITS

Hinweis! Alle Profilabmessung sind Circa-Maße und herstellerabhängig!

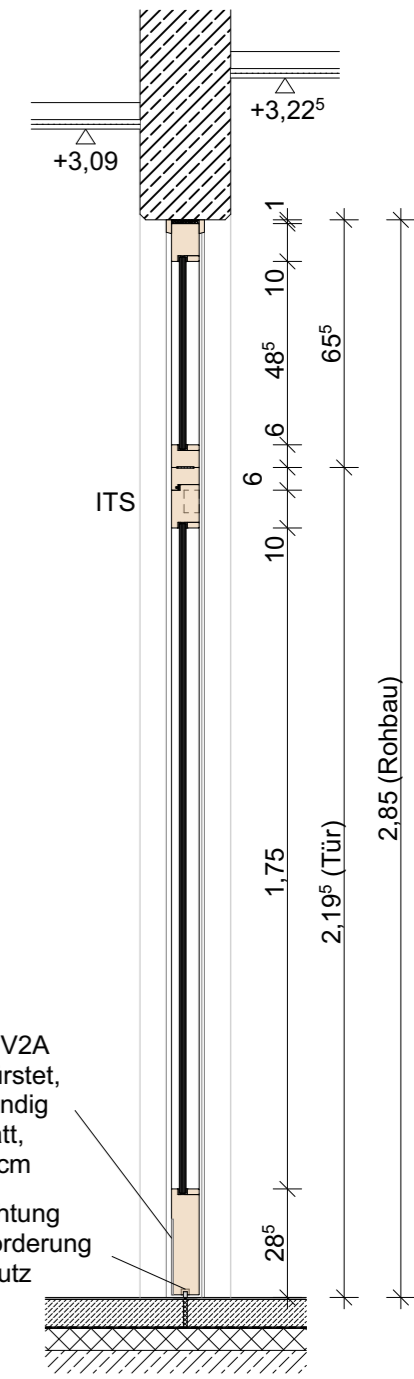

Schnitt

wie in Zeichnung, DIN Links:

- Tür-Nr.: T.00.013 Differenzierung 03, EG
- Tür-Nr.: T.10.113 Differenzierung 06, 1.OG

in gespiegelter Form, DIN Rechts:

- Tür-Nr.: T.00.009 Differenzierung 02, EG
- Tür-Nr.: T.10.109 Differenzierung 05, 1.OG

Landes-
hauptstadt Kiel

Kiel
kiel
Sailing.City.

60 Immobilienwirtschaft
Andreas-Gayk-Straße 31 A
Postfach 1152
24099 Kiel
Tel. 0431/ 901-1060
Fax 0431/ 901-61060

Bauvorhaben: 0070 - Sanierungsmaßnahme Friedrich-Junge-Schule: Bauteil Gemeinschaftsschule				
Planbezeichnung: Detail Innentür Typ-T4-03			Maßstab: 1:20	
Leistungsphase: Zur Kalkulation	Index: -	Blattgröße: A3	Gez. von:	Datum: 17.06.2026
Plannummer: FJSGemS-AR-6-DET-T4-03-00-F				