



Ansicht

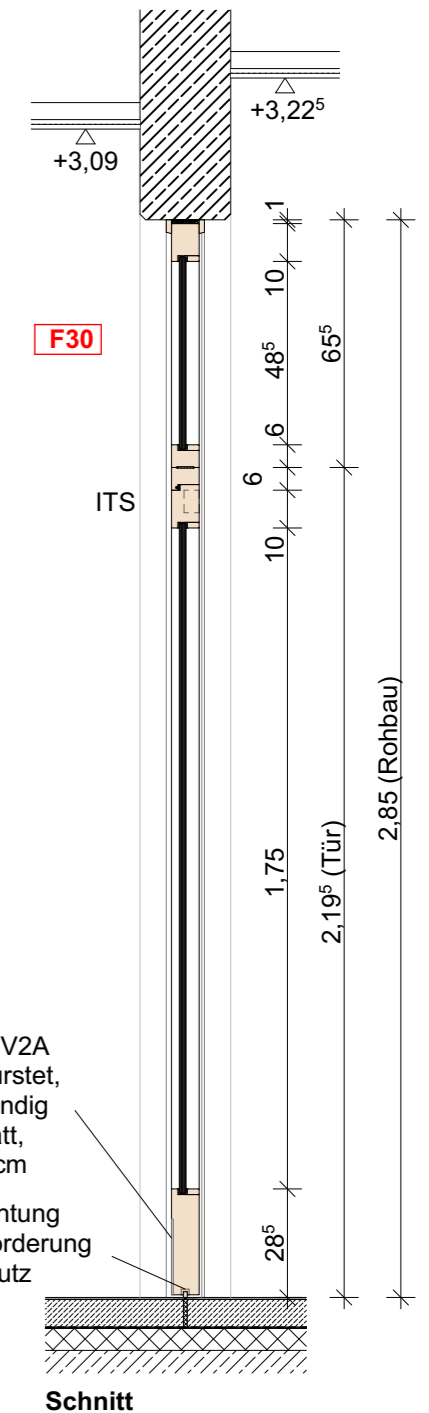

Schnitt

Trittblech V2A matt gebürstet, flächenbündig mit Türblatt, Höhe 20 cm
 Bodendichtung nach Anforderung Brandschutz

Tür-Nr.: T.00.025
 Besprechungsraum, EG
 Tür-Nr.: T.10.122
 Schüler*innenvertretung, 1.OG

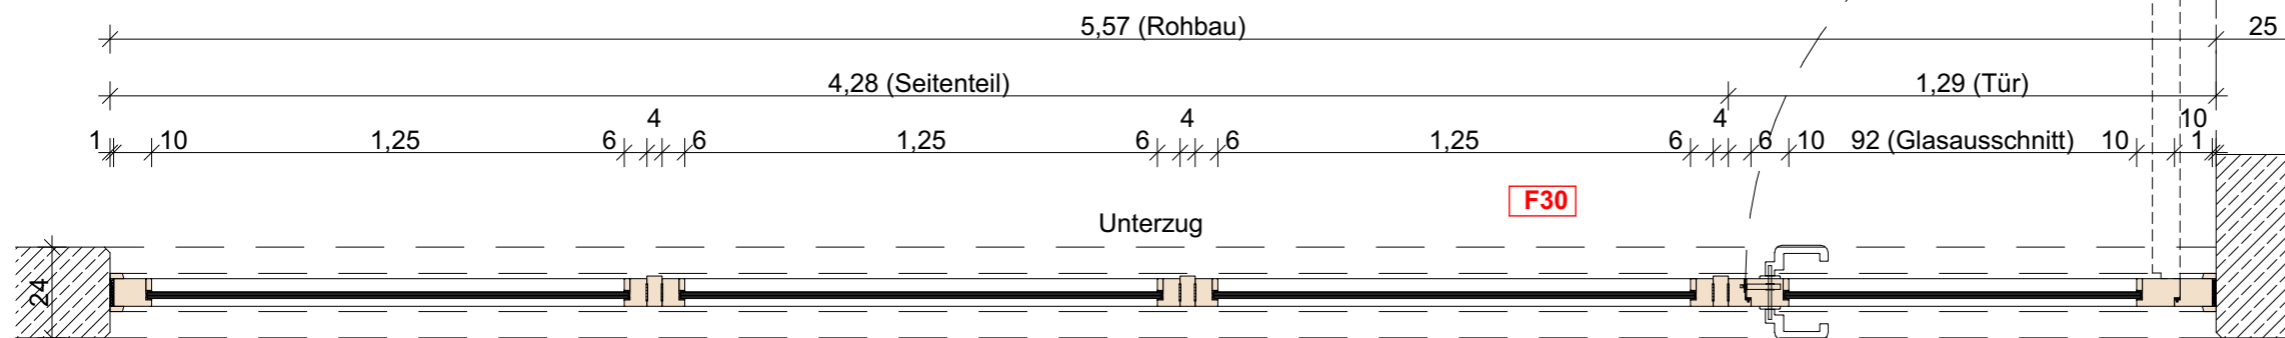

Grundriss

Typ-T4-04 DIN Links
 Schallschutz: $R_w \geq 37dB$
 Brandschutz: **F30**
 Rahmen: Massivholzstockzarge, Furnier Echtholz Birke, Lackierung transparent matt, Deckleiste 14/36 abgerundet

Oberlicht: Glasaufschaltung, Glas nach Zulassung
 Türflügel: mit Lichtausschnitt, stumpf einschlagend, Oberfläche: Furnier Echtholz Birke, Lackierung transparent matt, Bodendichtung absenkbar, Glas nach Zulassung
 Seitenteil: Glasaufschaltung, Glas nach Zulassung
 Türschließer: ITS
Hinweis! Alle Profilabmessung sind Circa-Maße und herstellerabhängig!

Landes-
hauptstadt Kiel

60 Immobilienwirtschaft
 Andreas-Gayk-Straße 31 A
 Postfach 1152
 24099 Kiel
 Tel. 0431/ 901-1060
 Fax 0431/ 901-61060

Bauvorhaben: 0070 - Sanierungsmaßnahme Friedrich-Junge-Schule: Bauteil Gemeinschaftsschule				
Planbezeichnung: Detail Innentür Typ-T4-04			Maßstab: 1:20	
Leistungsphase: Zur Kalkulation	Index: -	Blattgröße: A3	Gez. von:	Datum: 17.06.2026
Plannummer: FJSGemS-AR-6-DET-T4-04-00-F				