




Ansicht




Fensterbank

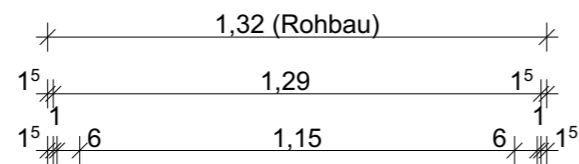

Grundriss

Fensterbank

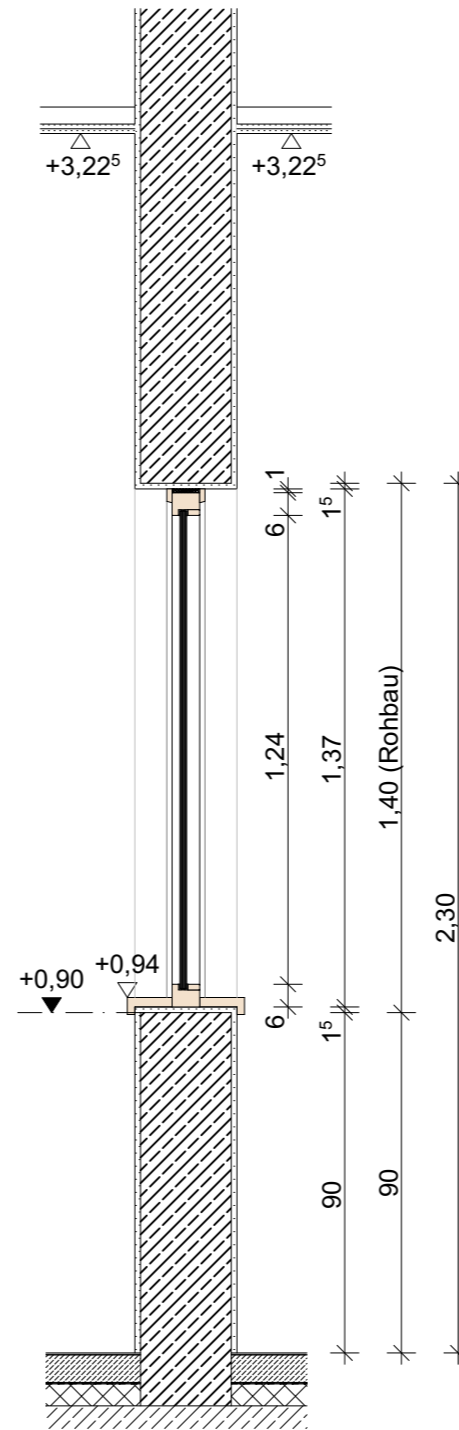

Schnitt

Innenfenster-Nr.: F.00.018.3 EG

Typ-T5-01

Schallschutz: **Rw ≥ 37dB**

Brandschutz: keine Anforderung

Rahmen: Massivholzstockzarge
 Furnier Echtholz Birke, Lackierung transparent matt,
 Deckleiste 14/36 abgerundet

Festverglasung: Glasausfachung, Glas nach Zulassung

Hinweis! Alle Profilabmessung sind Circa-Maße und herstellerabhängig!

Landes-
hauptstadt Kiel



60 Immobilienwirtschaft
 Andreas-Gayk-Straße 31 A
 Postfach 1152
 24099 Kiel
 Tel. 0431/ 901-1060
 Fax 0431/ 901-61060

Bauvorhaben: **0070 - Sanierungsmaßnahme Friedrich-Junge-Schule:
 Bauteil Gemeinschaftsschule**

Planbezeichnung: **Detail Innenfenster
 Typ-T5-01**

Maßstab:
 1:20

Leistungsphase:
 Zur Kalkulation

Index:
 -

Blattgröße:
 A3

Gez. von:

Datum:
 17.06.2026

Plannummer: FJSGemS-AR-6-DET-T5-01-00-F