



Ansicht

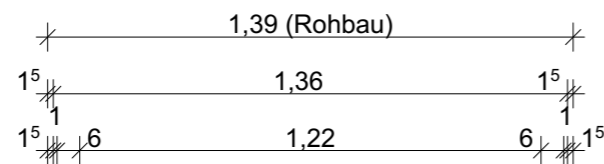

Grundriss

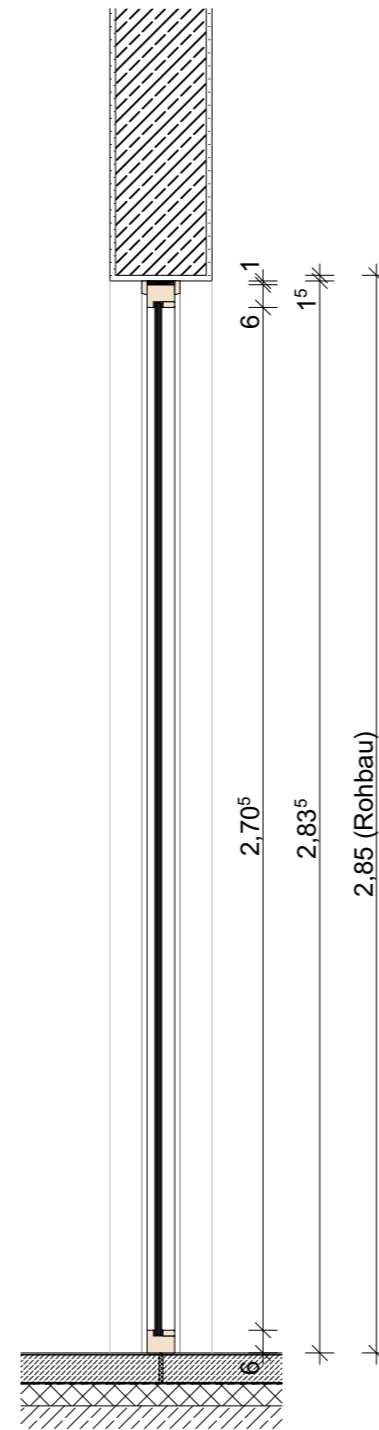

Schnitt

Innenfenster-Nr.: F.00.020c EG

Typ-T5-02

Schallschutz: **Rw ≥ 37dB**

Brandschutz: keine Anforderung

Rahmen: Massivholzstockzarge
Furnier Echtholz Birke, Lackierung transparent matt,
Deckleiste 14/36 abgerundet

Festverglasung: Glasausfachung, Glas nach Zulassung

Hinweis! Alle Profilabmessung sind Circa-Maße und herstellerabhängig!

Landes-
hauptstadt Kiel



60 Immobilienwirtschaft
Andreas-Gayk-Straße 31 A
Postfach 1152
24099 Kiel
Tel. 0431/ 901-1060
Fax 0431/ 901-61060

Bauvorhaben: **0070 - Sanierungsmaßnahme Friedrich-Junge-Schule:
Bauteil Gemeinschaftsschule**

Planbezeichnung: **Detail Innenfenster
Typ-T5-02**

Maßstab:
1:20

Leistungsphase: Zur Kalkulation	Index: -	Blattgröße: A3	Gez. von:	Datum: 17.06.2026
------------------------------------	-------------	-------------------	-----------	----------------------

Plannummer: FJSGemS-AR-6-DET-T5-02-00-F