


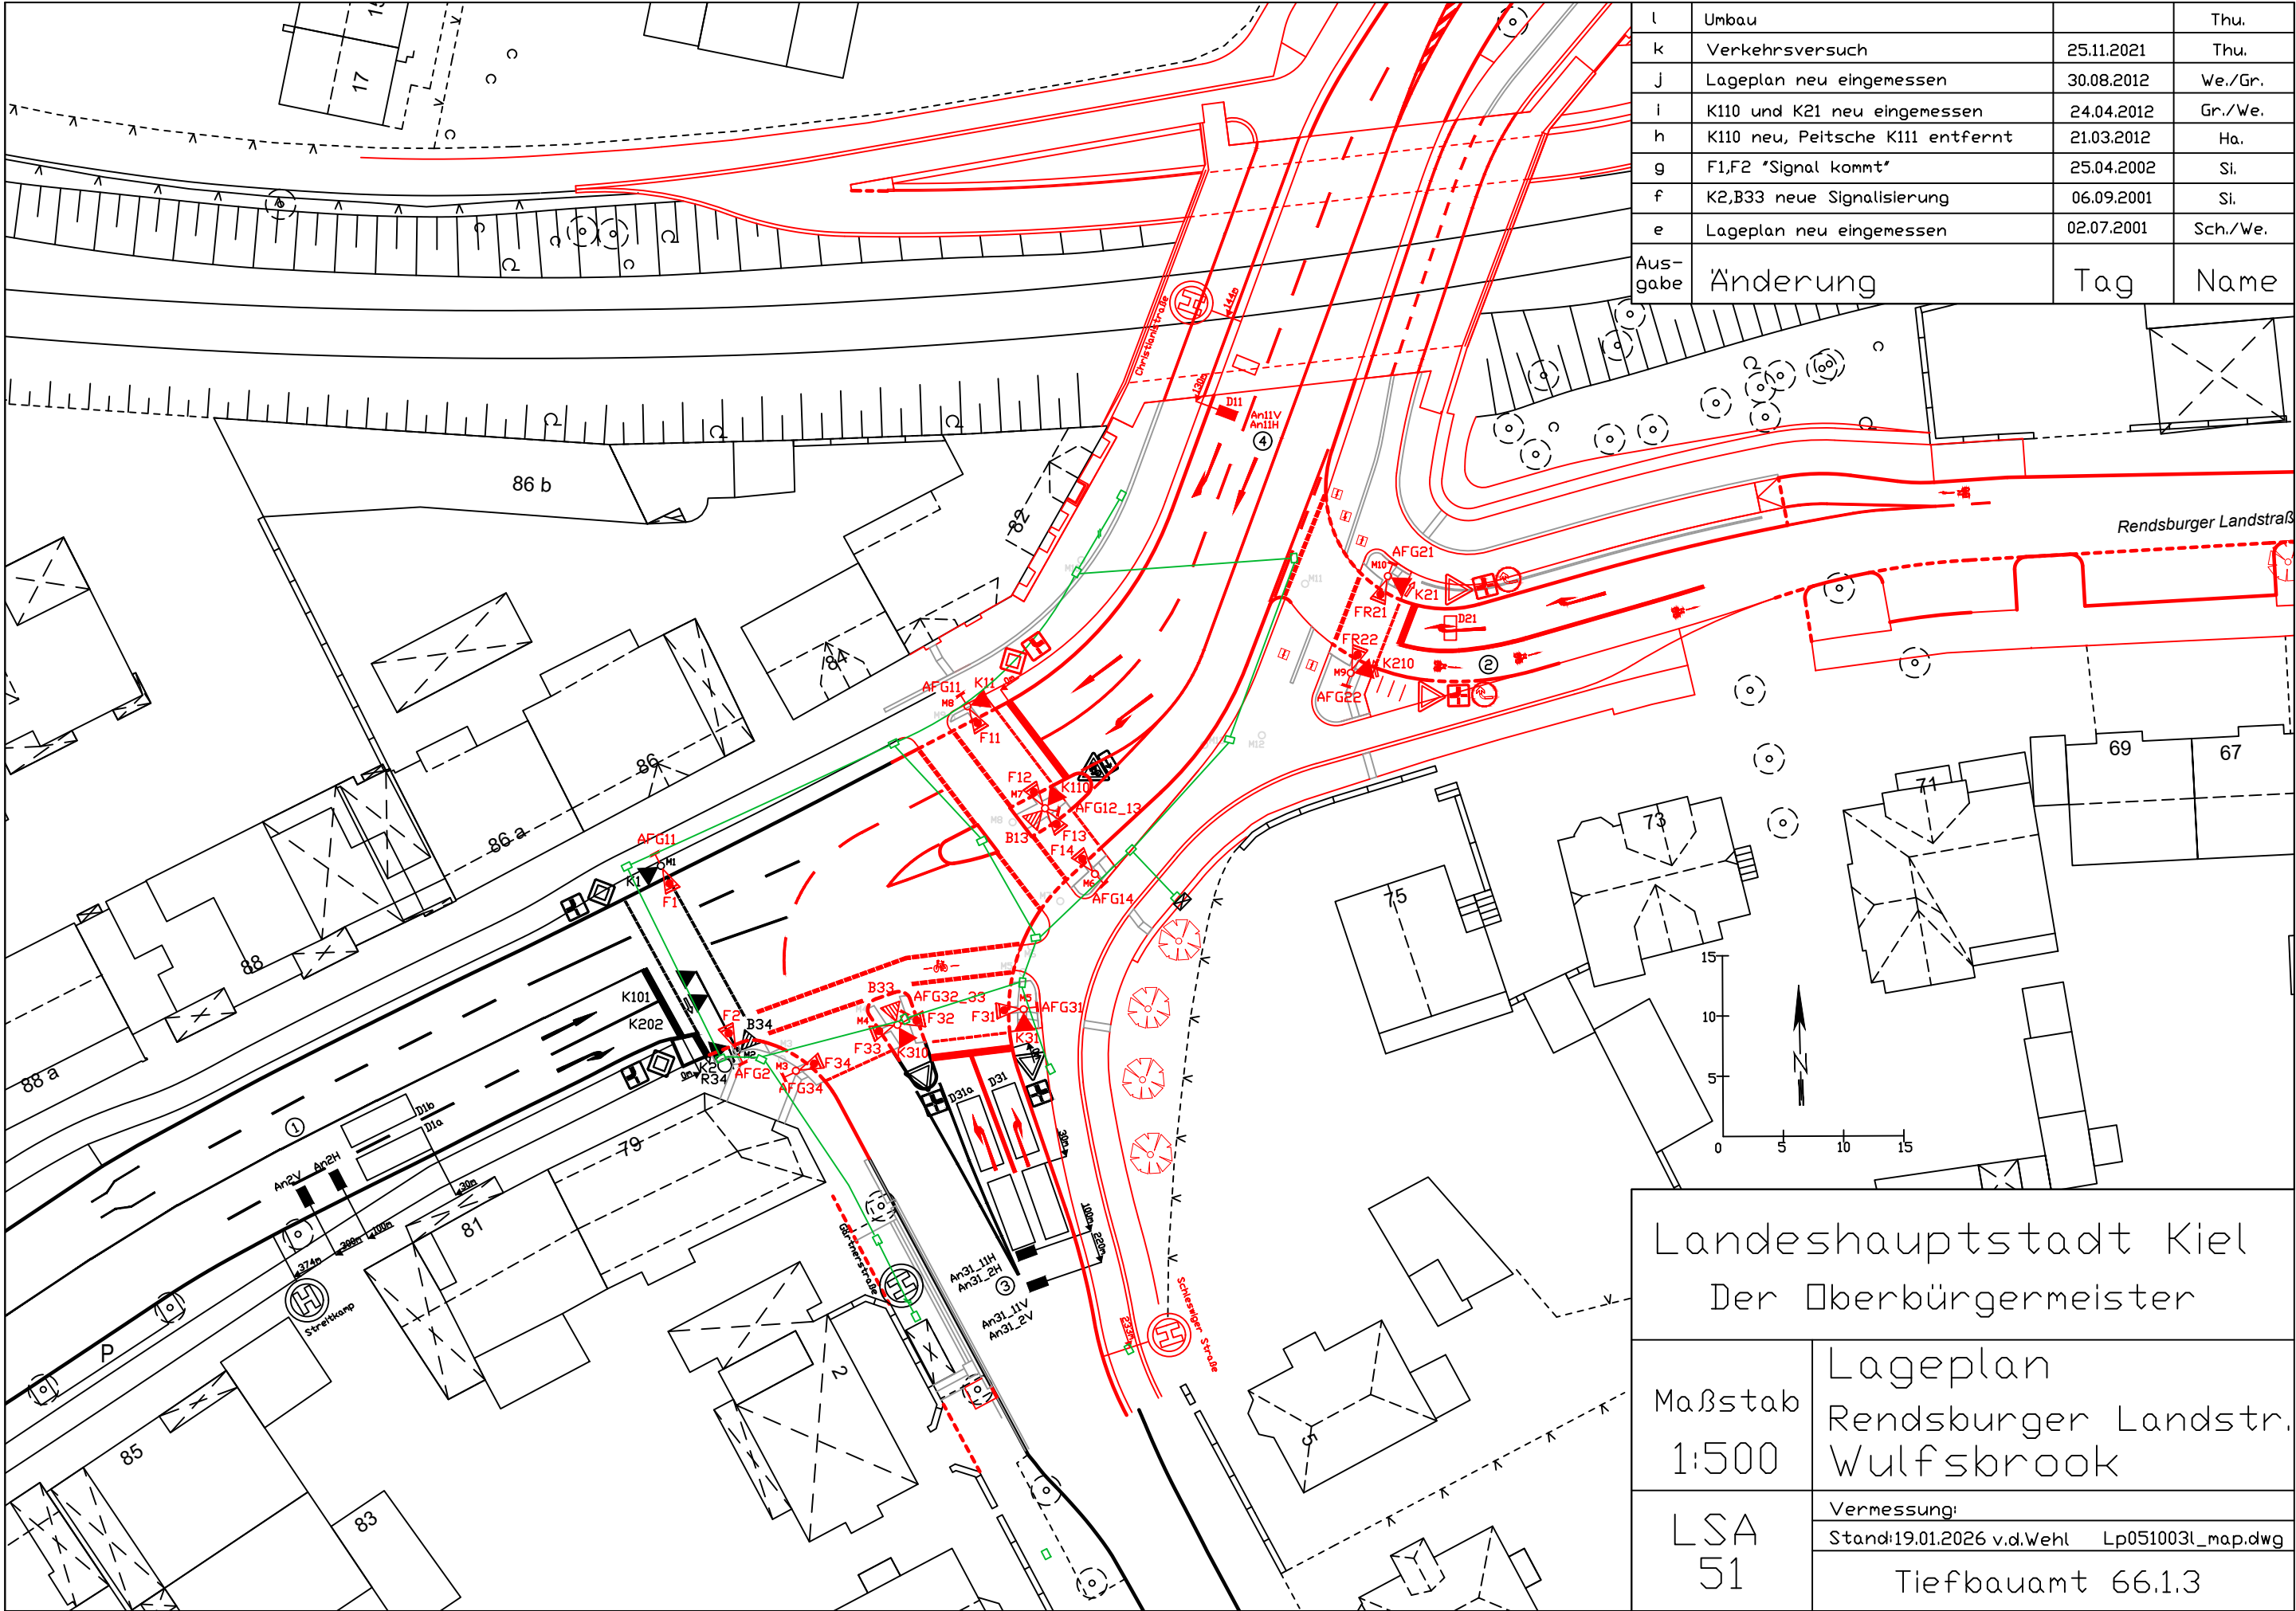

l	Umbau		Thu.
k	Verkehrsversuch	25.11.2021	Thu.
j	Lageplan neu eingemessen	30.08.2012	We./Gr.
i	K110 und K21 neu eingemessen	24.04.2012	Gr./We.
h	K110 neu, Peitsche K111 entfernt	21.03.2012	Ha.
g	F1,F2 "Signal kommt"	25.04.2002	Sl.
f	K2,B33 neue Signalisierung	06.09.2001	Sl.
e	Lageplan neu eingemessen	02.07.2001	Sch./We.
Ausgabe	Änderung	Tag	Name

Landeshauptstadt Kiel
Der Oberbürgermeister

Maßstab 1:500	Lageplan Rendsburger Landstr. Wulfsbrook
LSA 51	Vermessung: Stand:19.01.2026 v.d.Wehl Lp051003l_map.dwg Tiefbauamt 66.1.3