


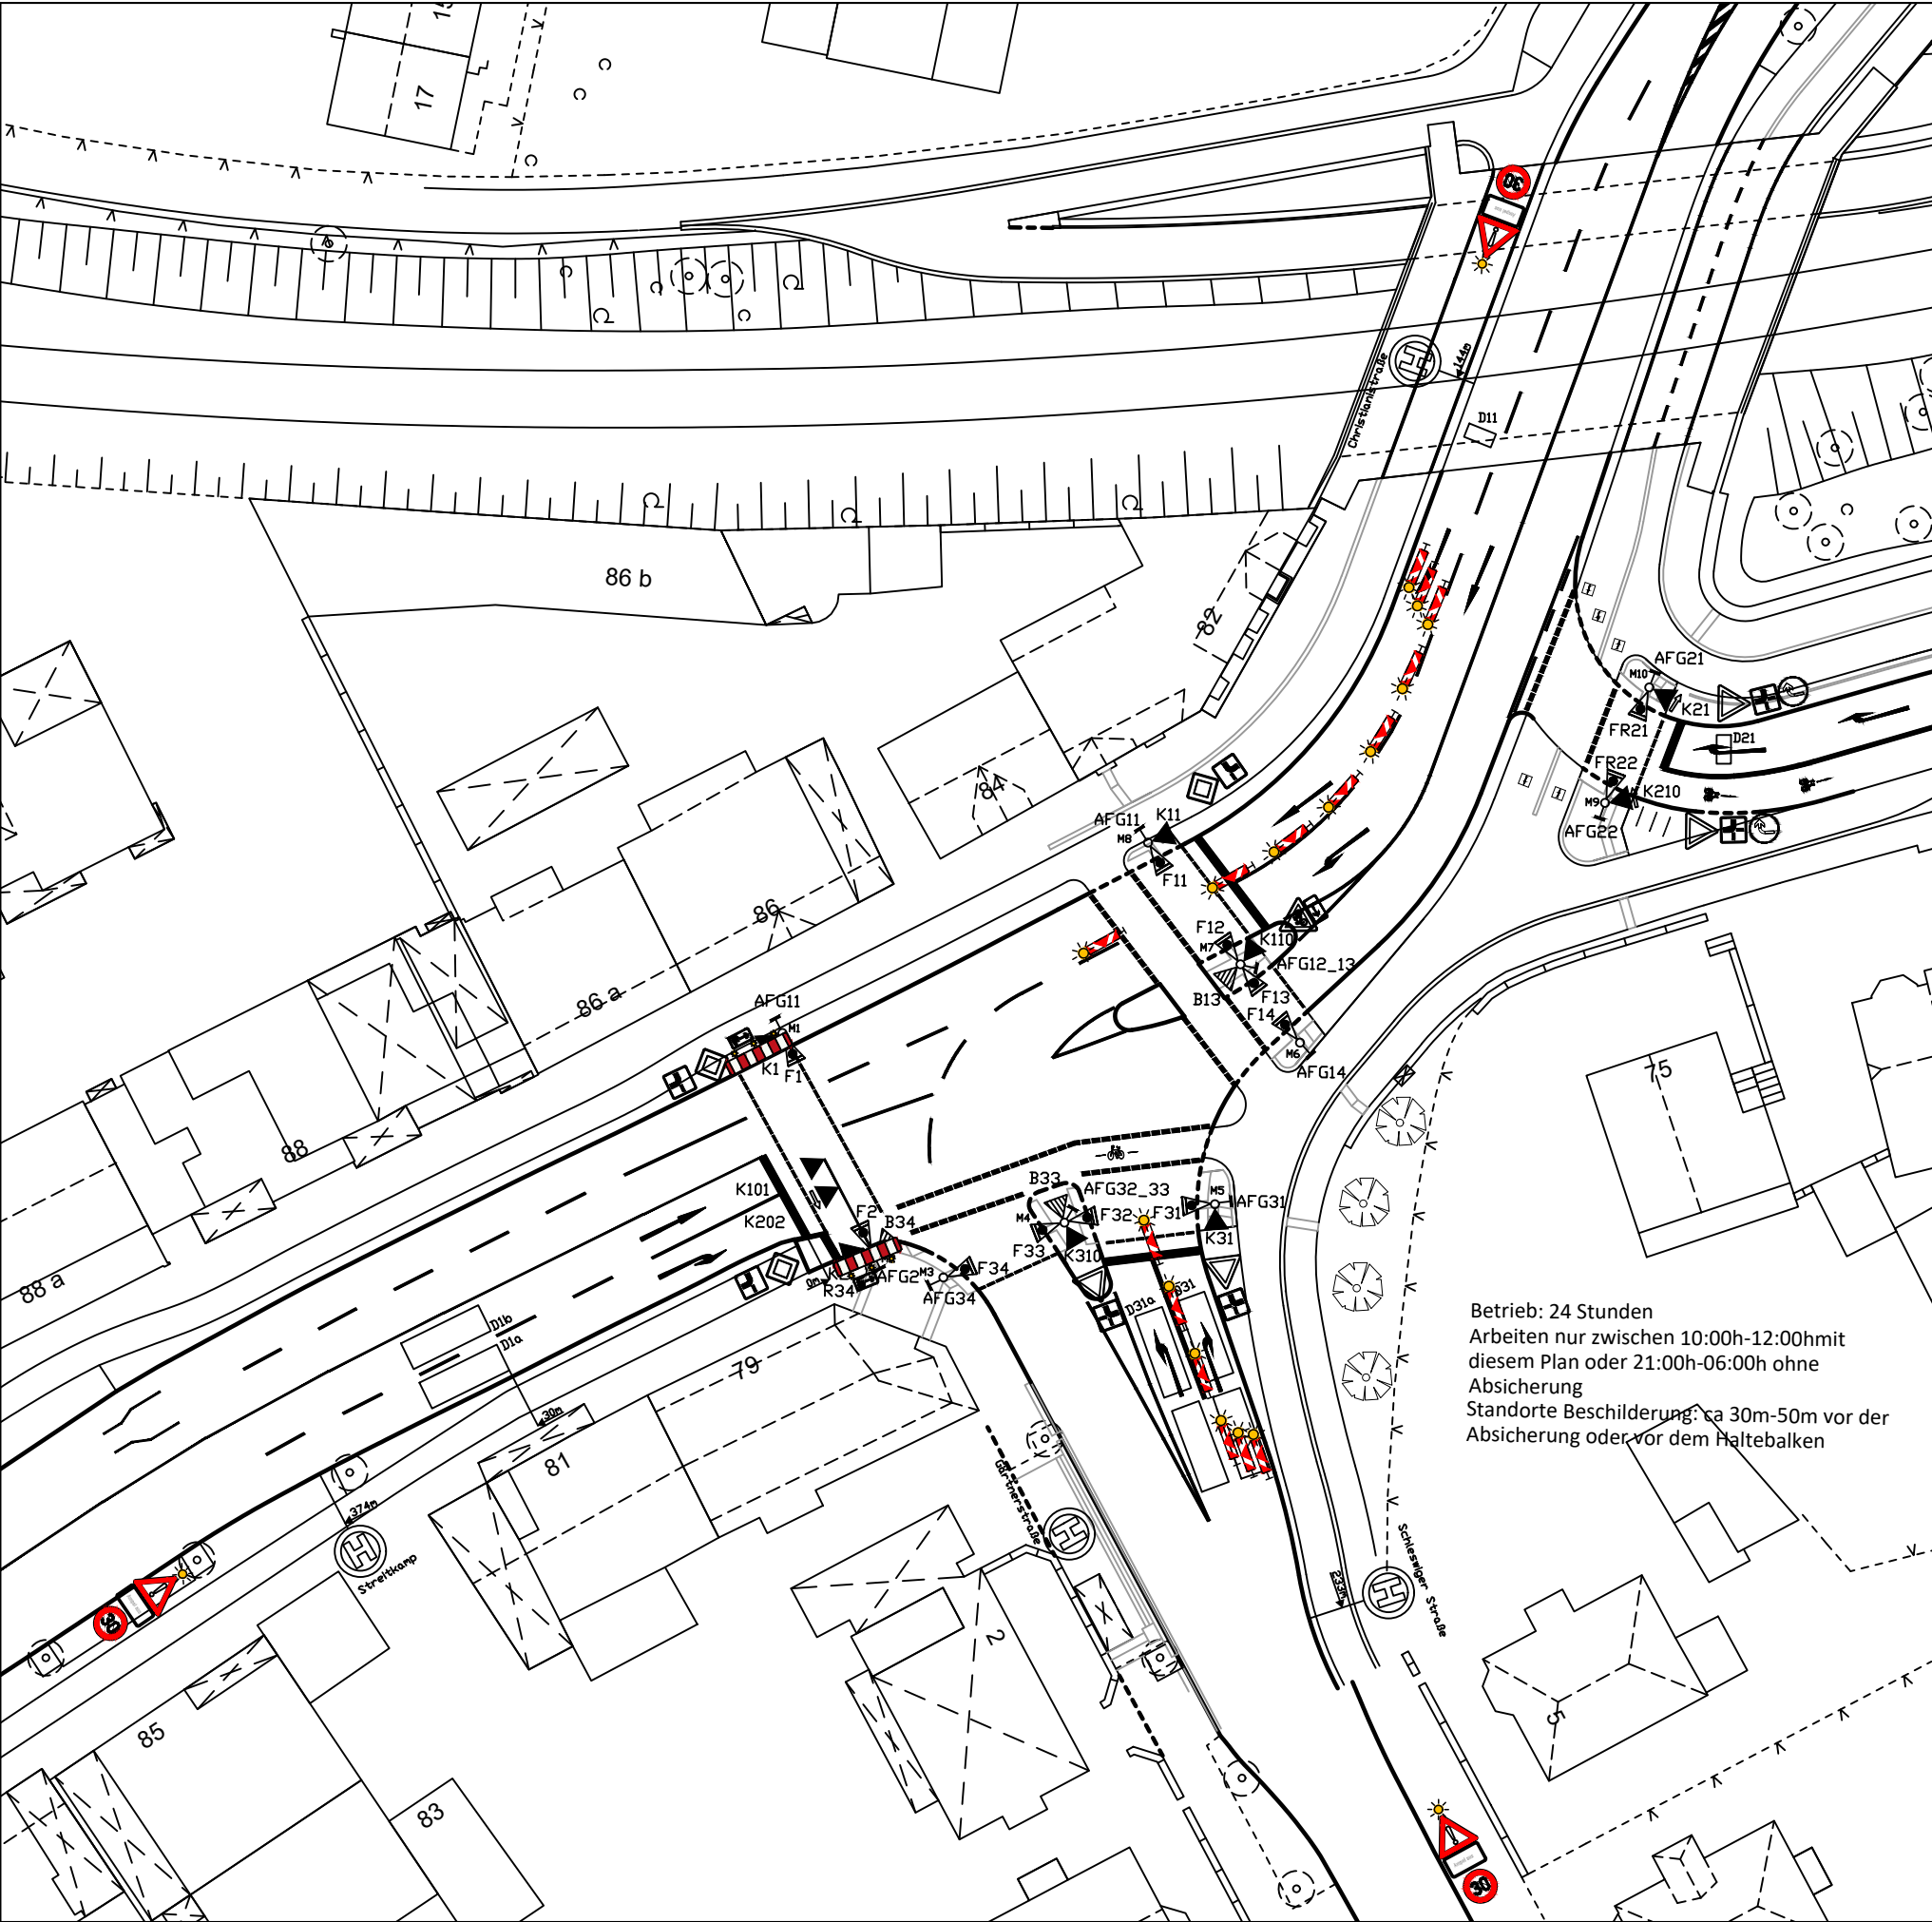

l	Umbau		Thu.
k	Verkehrsversuch	25.11.2021	Thu.
j	Lageplan neu eingemessen	30.08.2012	We./Gr.
i	K110 und K21 neu eingemessen	24.04.2012	Gr./We.
h	K110 neu, Peitsche K111 entfernt	21.03.2012	Ha.
g	F1,F2 "Signal kommt"	25.04.2002	Sl.
f	K2,B33 neue Signalisierung	06.09.2001	Sl.
e	Lageplan neu eingemessen	02.07.2001	Sch./We.
Ausgabe	Änderung	Tag	Name

Betrieb: 24 Stunden
Arbeiten nur zwischen 10:00h-12:00h mit diesem Plan oder 21:00h-06:00h ohne Absicherung
Standorte Beschilderung: ca 30m-50m vor der Absicherung oder vor dem Haltebalken

gezeichnet:

02.03.2026

Schmitz

Landeshauptstadt Kiel
Der Oberbürgermeister

Maßstab
1:500

LSA
51

Lageplan
Rendsburger Landstr.
Wulfsbrook

Vermessung:
Stand: 24.03.2026 v.d. Wehl Lp0510031_LSA aus Wartungs

Tiefbauamt 66.1.3