


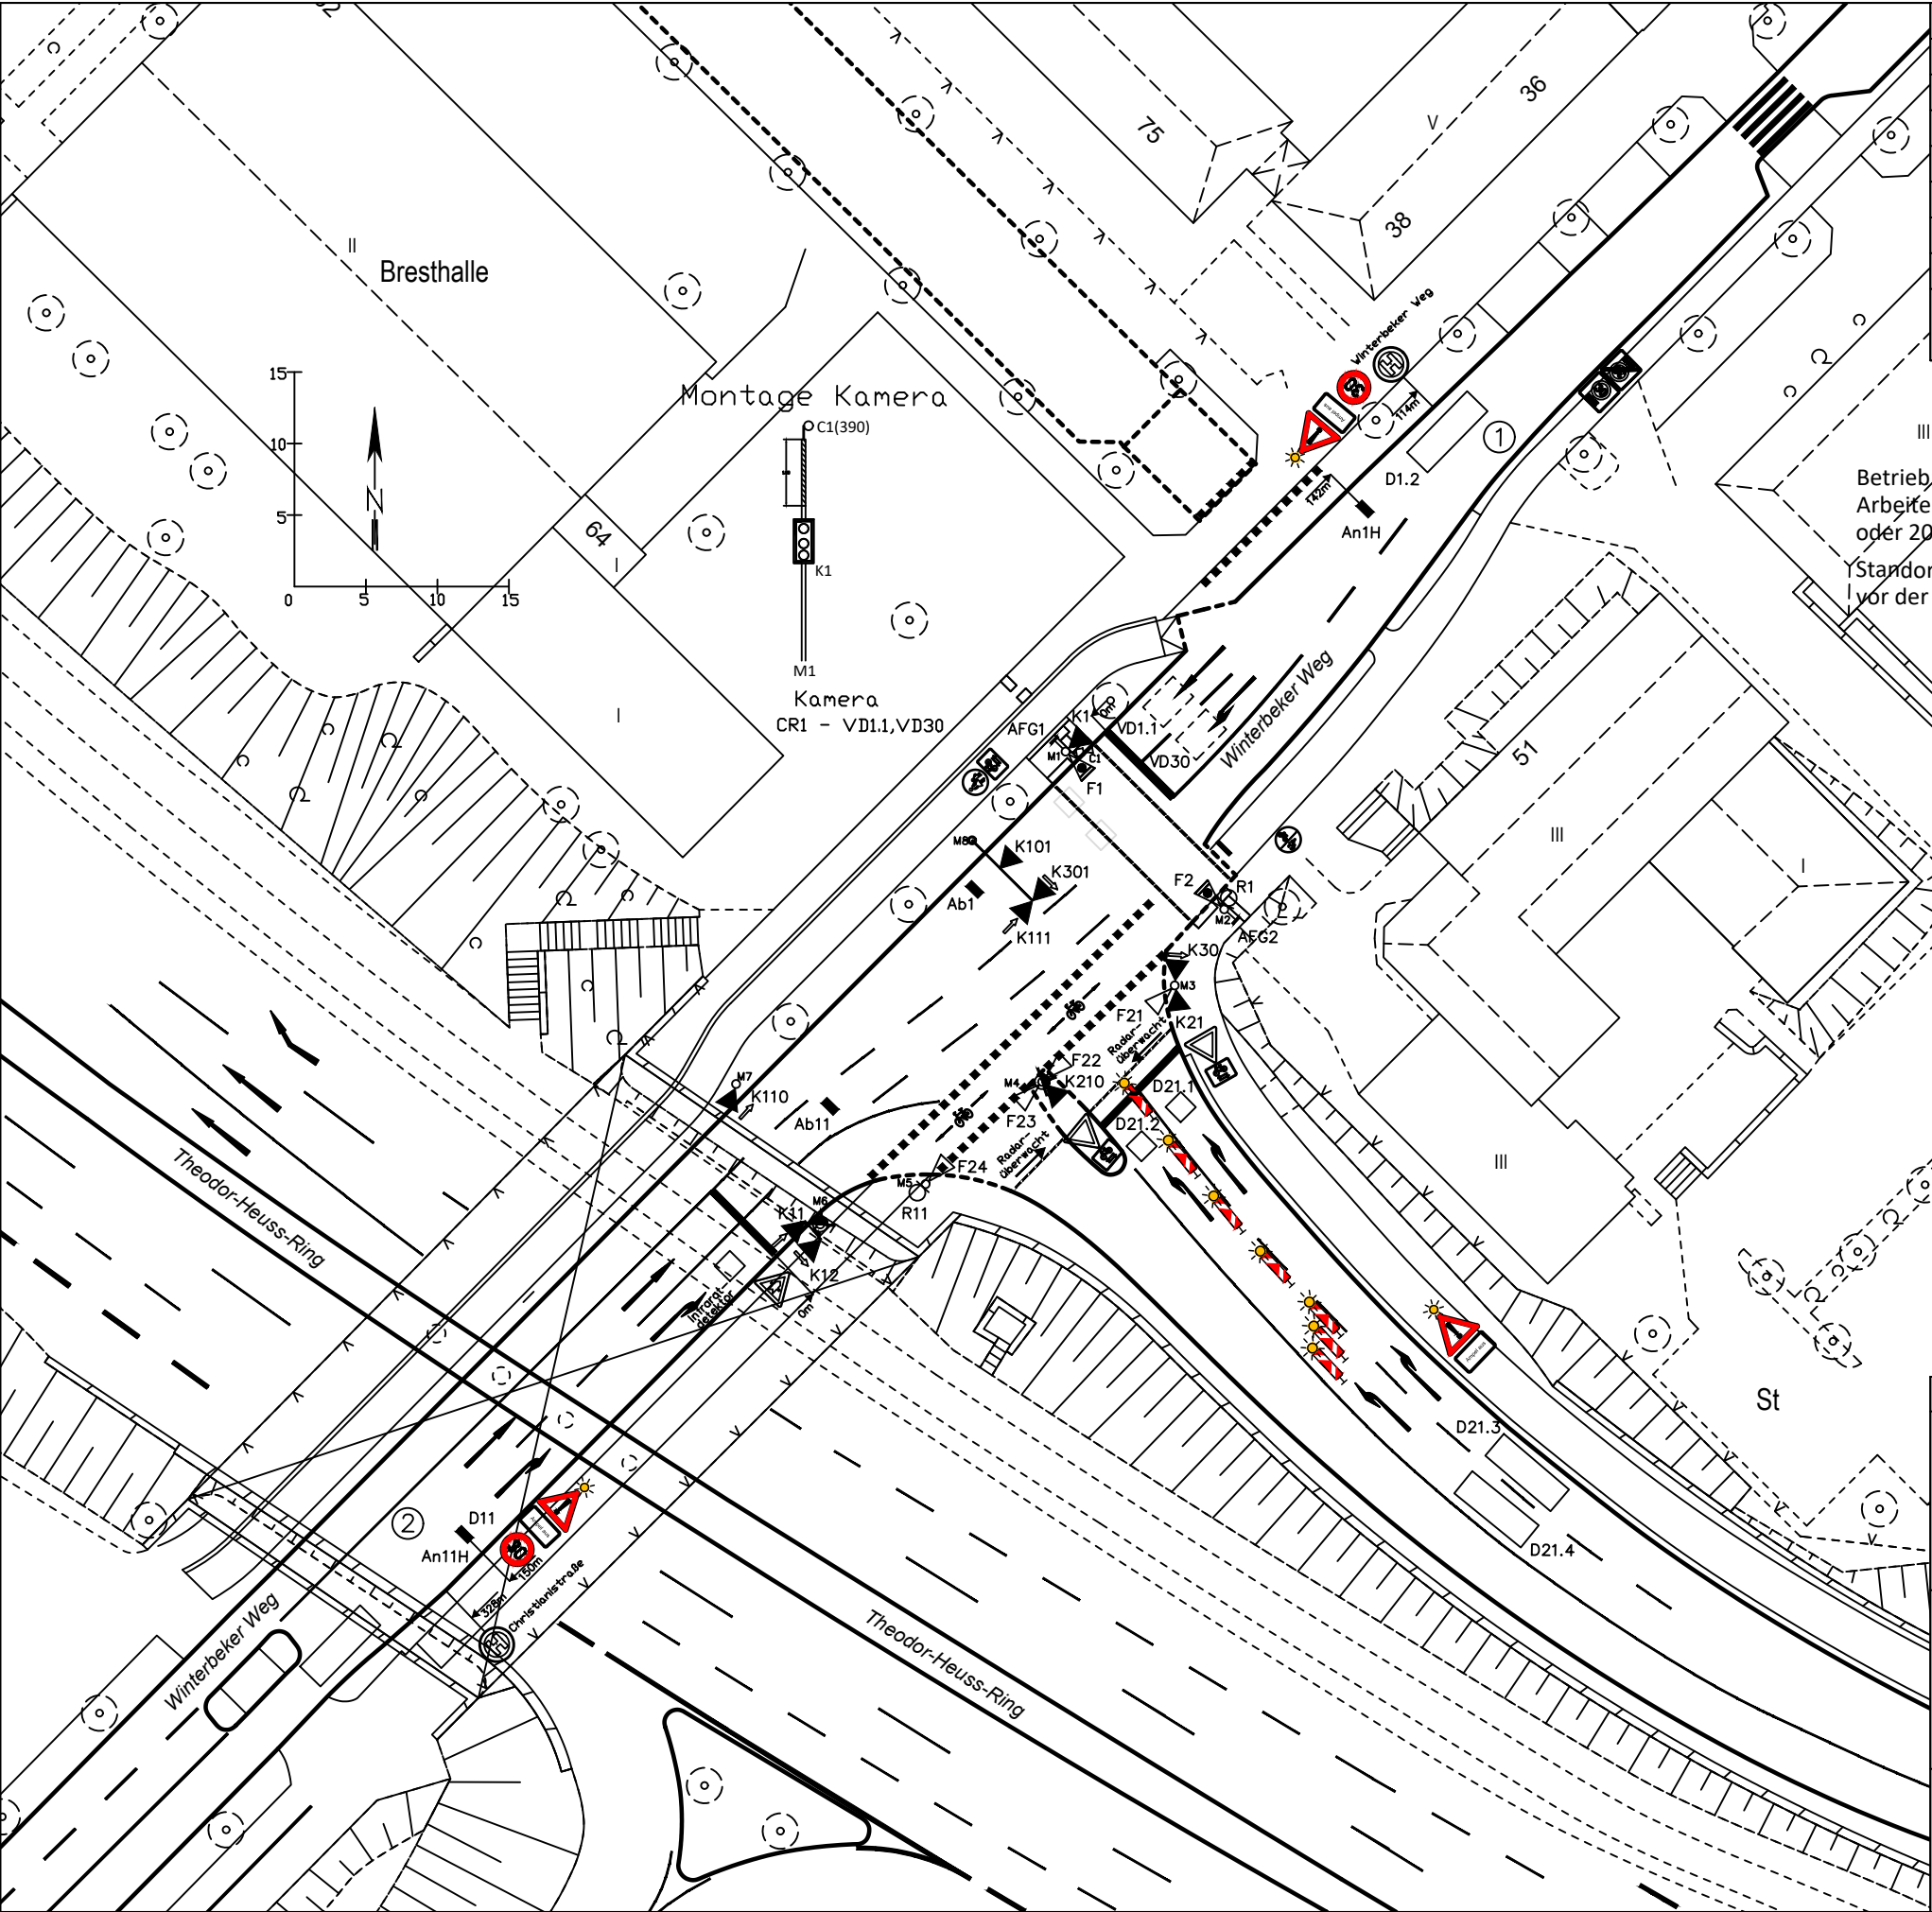

c	Umbau		Thu.
b	Lageplan neu eingemessen	15.10.2002	We/Ker
a	K11, 110, 111 Pfeil geradeaus	31.05.2002	Sie
Ausgabe	Änderung	Tag	Name

Betrieb: 6:00h - 21:00h
Arbeiten nur zwischen 9:00h-11:00 mit diesem Plan
oder 20:00h-6:00h ohne Absicherung
Standorte Beschilderung: ca 30m-50m
vor der Absicherung oder vor dem Haltebalken

gezeichnet:		02.03.2026	Schnitz
Landeshauptstadt Kiel Der Oberbürgermeister			
Maßstab 1:500	Lageplan Winterbeker Weg Rampe Nord		
	Vermessung: 24.10.2024		
LSA 140	Stand: 02.03.2026 v.d.Weil LP140000c_LSA aus		
	Tiefbauamt 66.13		