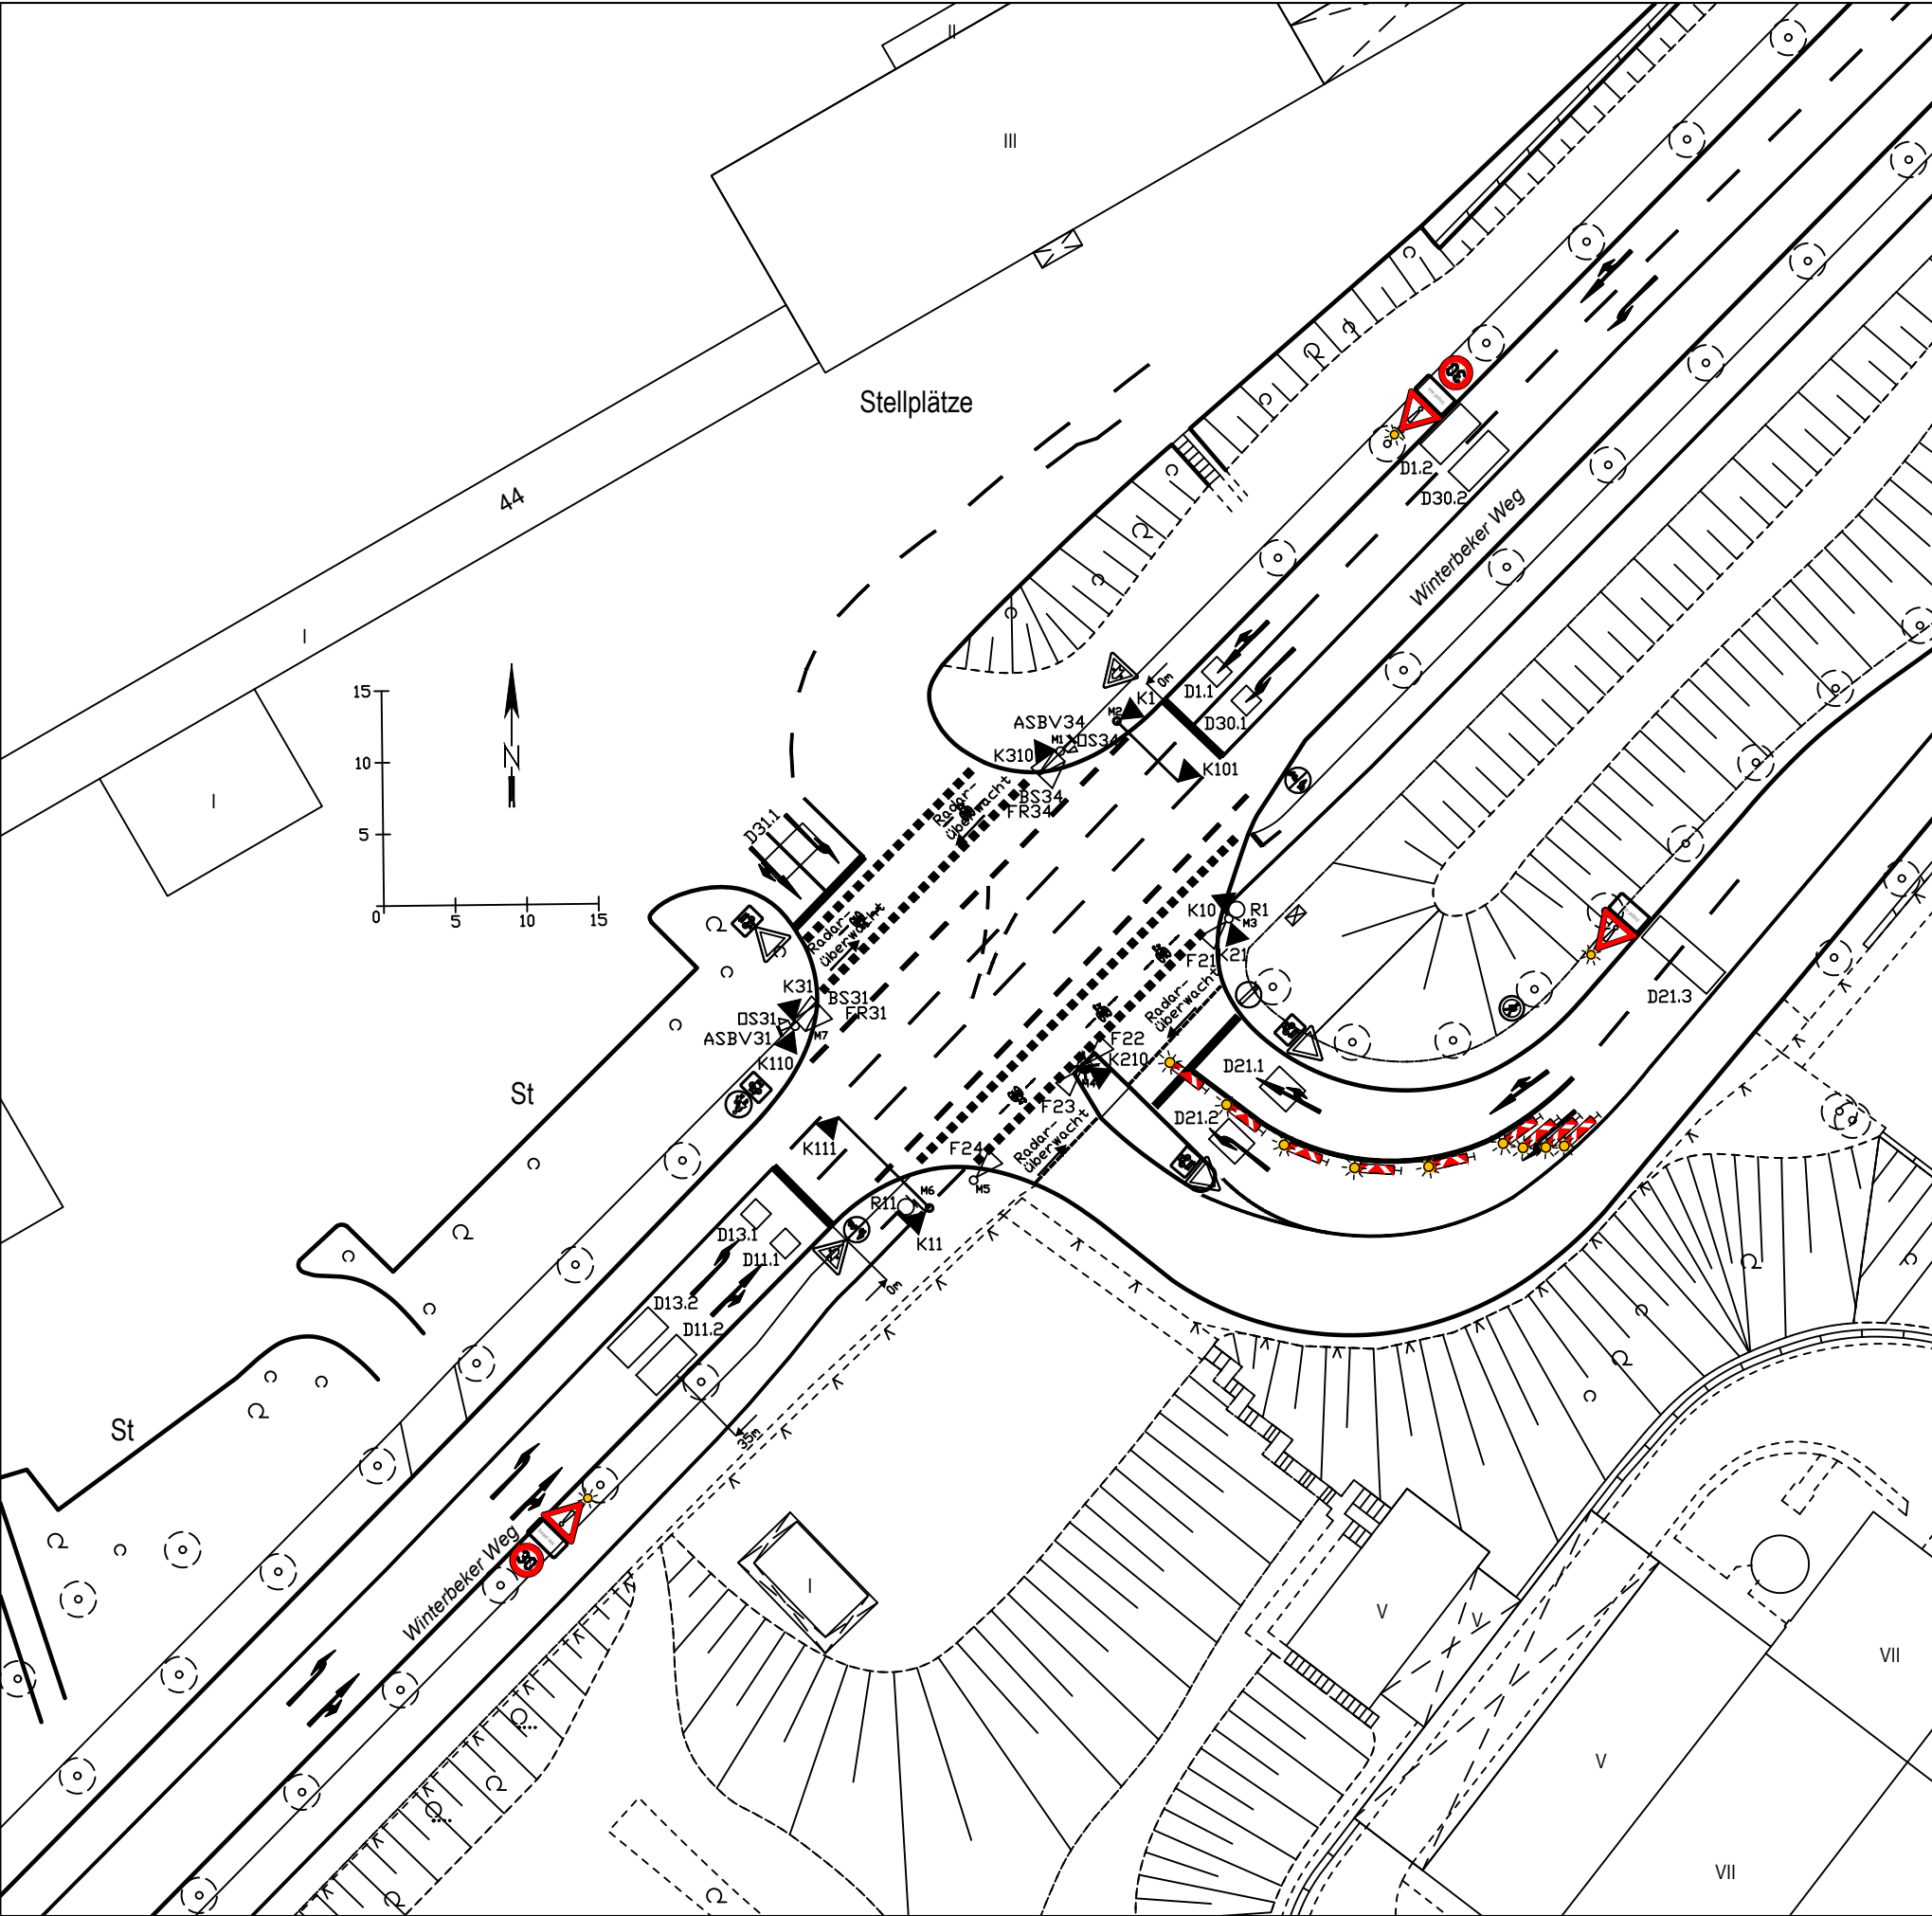


e	Lageplan neu eingemessen	24.10.2024	Gr./We.
d	Orientierungssignale	29.07.2008	Sl.
c	Radardetektoren/ Blindensignale	20.10.2003	Sl.
b	Mittelinsel Plaza entfällt	26.04.2002	Sl.
a	Lageplan neu eingemessen	10.07.2000	We./Gr.
Ausgabe	Änderung	Tag	Name

Betrieb: 6:00h - 21:00h
Arbeiten nur zwischen 9:00h-11:00 mit diesem Plan
oder 20:00h-6:00h ohne Absicherung
Standorte Beschilderung: ca 30m-50m
vor der Absicherung oder vor dem Haltebalken

IV
Fernheizwerk Kiel-Süd
und Müllverbrennungsanlage

gezeichnet:		02.03.2026	Schmitz
Landeshauptstadt Kiel Der Oberbürgermeister			
Maßstab 1:500	Lageplan Winterbeker Weg Rampe Südwest		
	Vermessung: 24.10.2024		
LSA 185	Stand: 02.03.2026 v.d.Weil LP185001e_LSA aus		
	Tiefbauamt 66.13		