


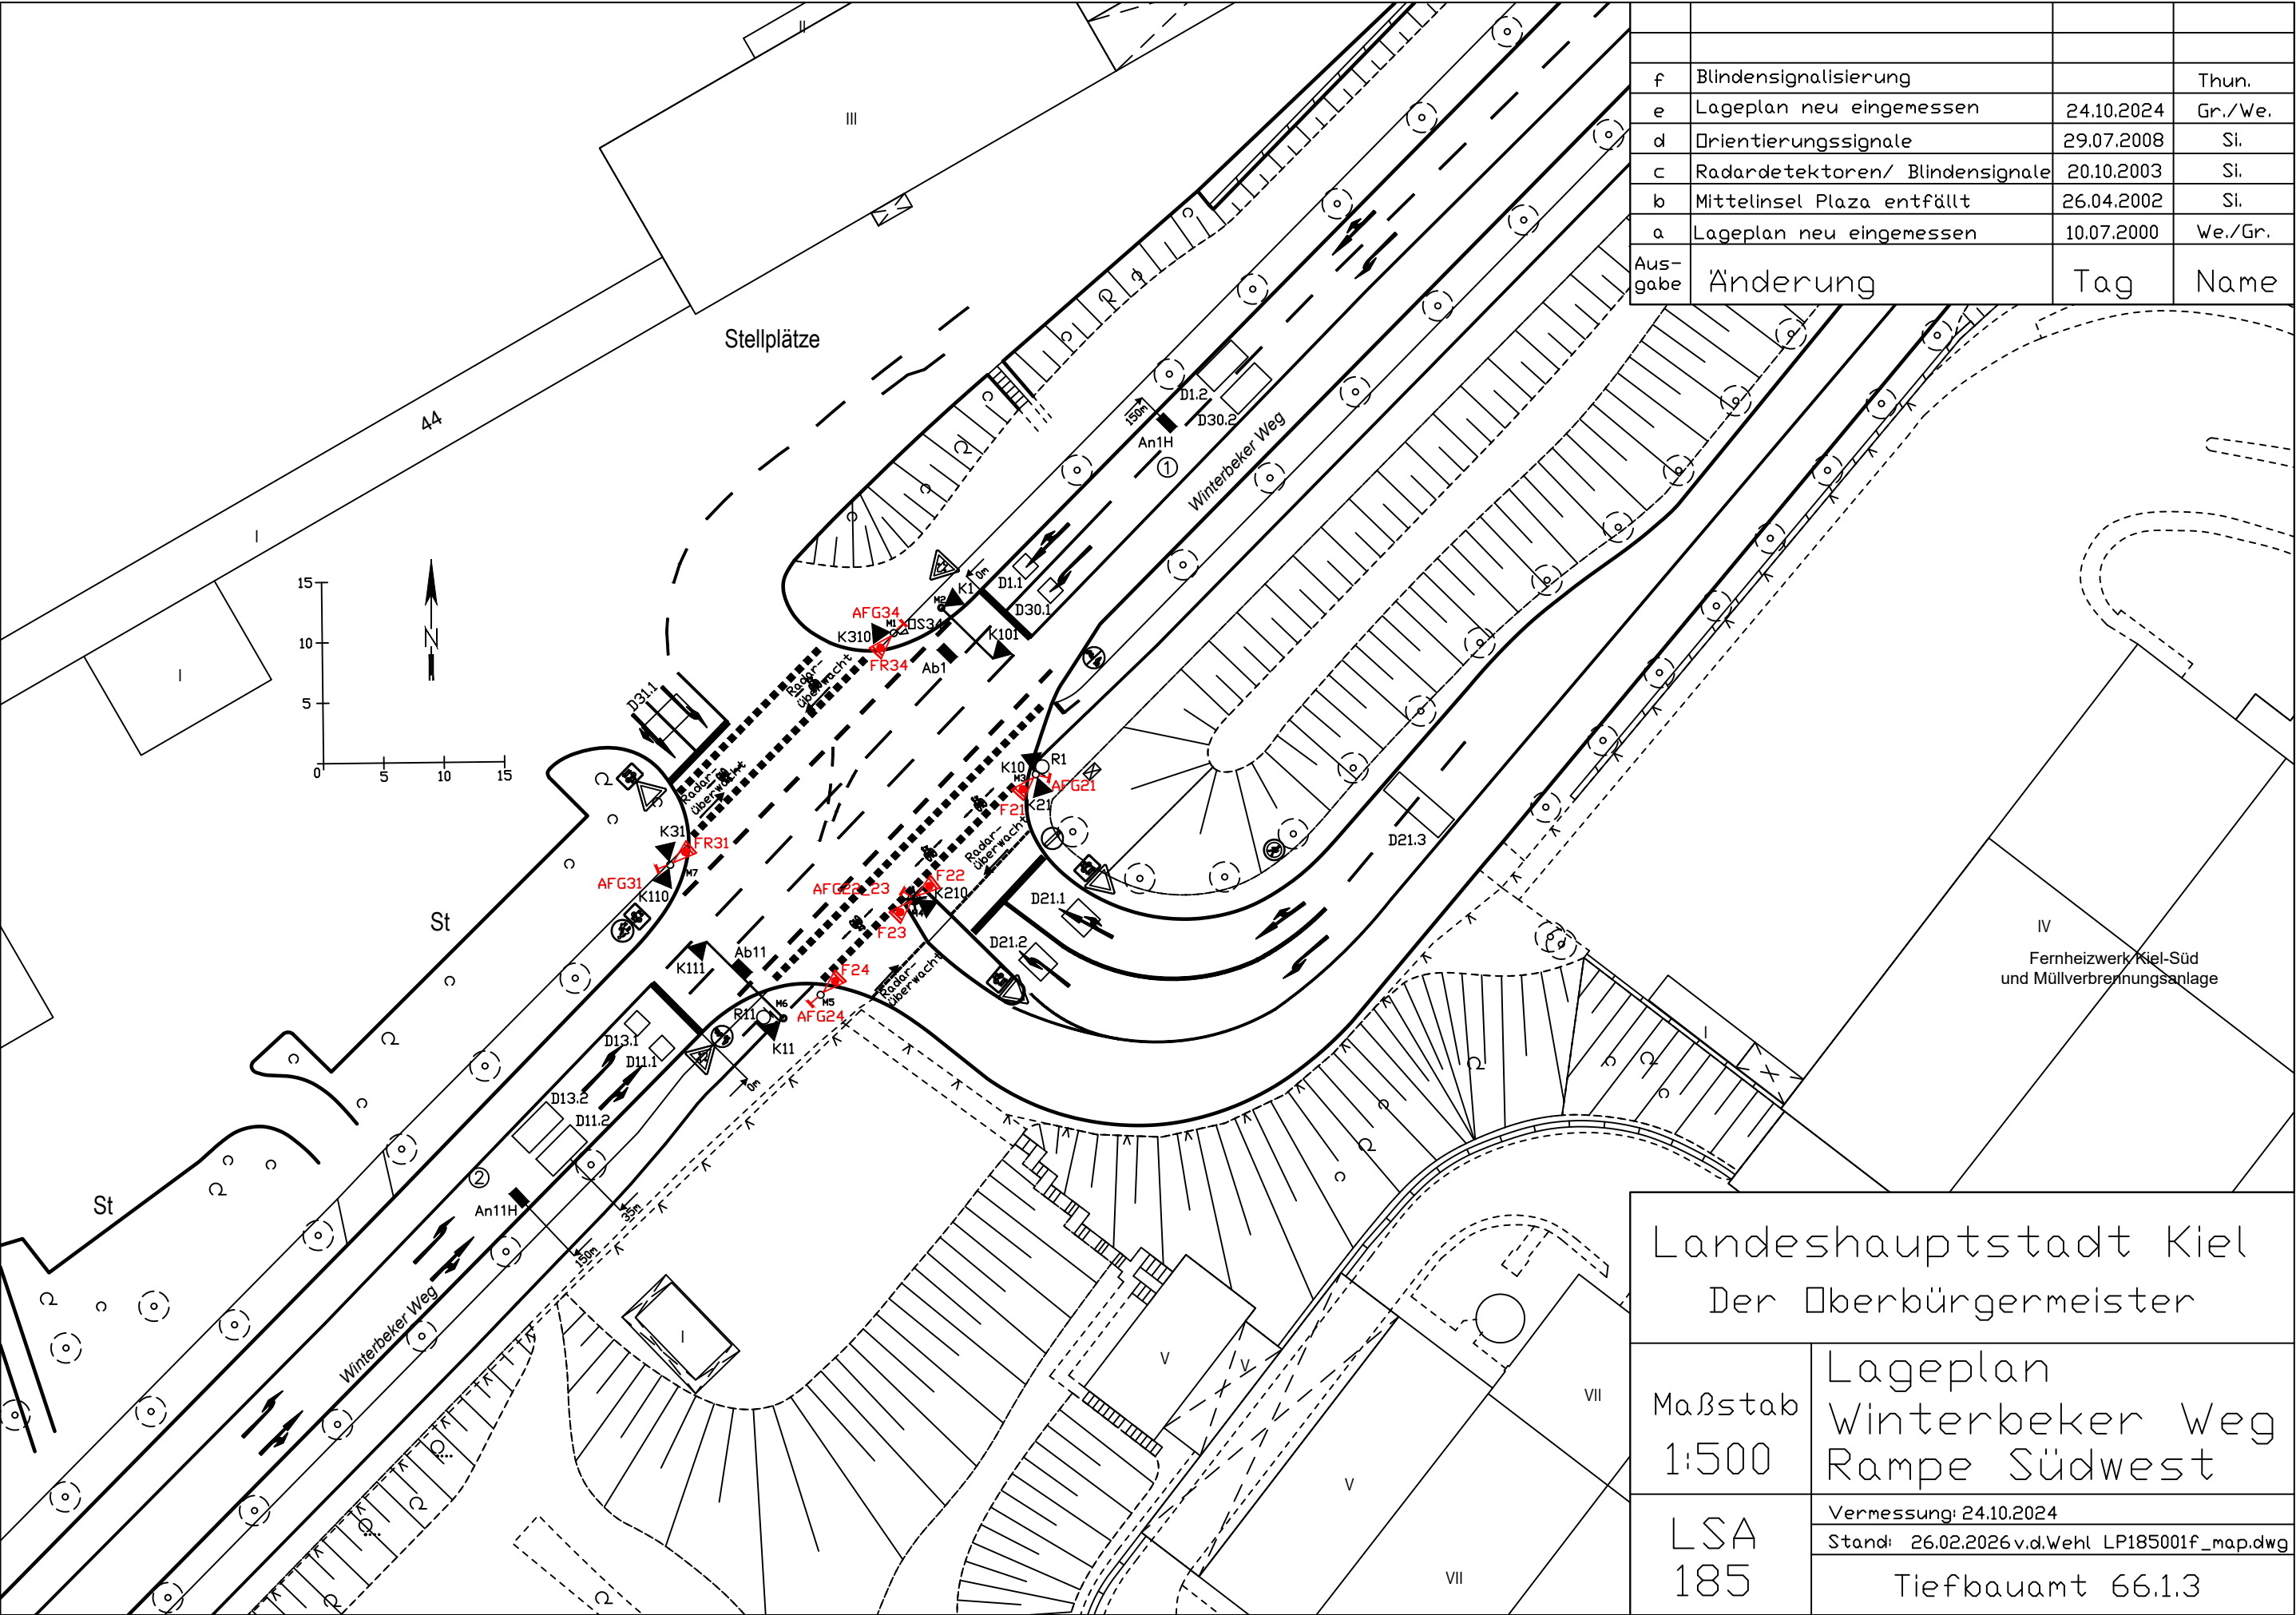

f	Blindensignalisierung		Thun.
e	Lageplan neu eingemessen	24.10.2024	Gr./We.
d	Orientierungssignale	29.07.2008	Sl.
c	Radardetektoren/ Blindensignale	20.10.2003	Sl.
b	Mittelinsel Plaza entfällt	26.04.2002	Sl.
a	Lageplan neu eingemessen	10.07.2000	We./Gr.
Ausgabe	Änderung	Tag	Name

IV
Fernheizwerk Kiel-Süd
und Müllverbrennungsanlage

Landeshauptstadt Kiel
Der Oberbürgermeister

Maßstab
1:500
Lageplan
Winterbeker Weg
Rampe Südwest

LSA
185
Vermessung: 24.10.2024
Stand: 26.02.2026 v.d.Weil LP185001f_map.dwg
Tiefbauamt 66.13