


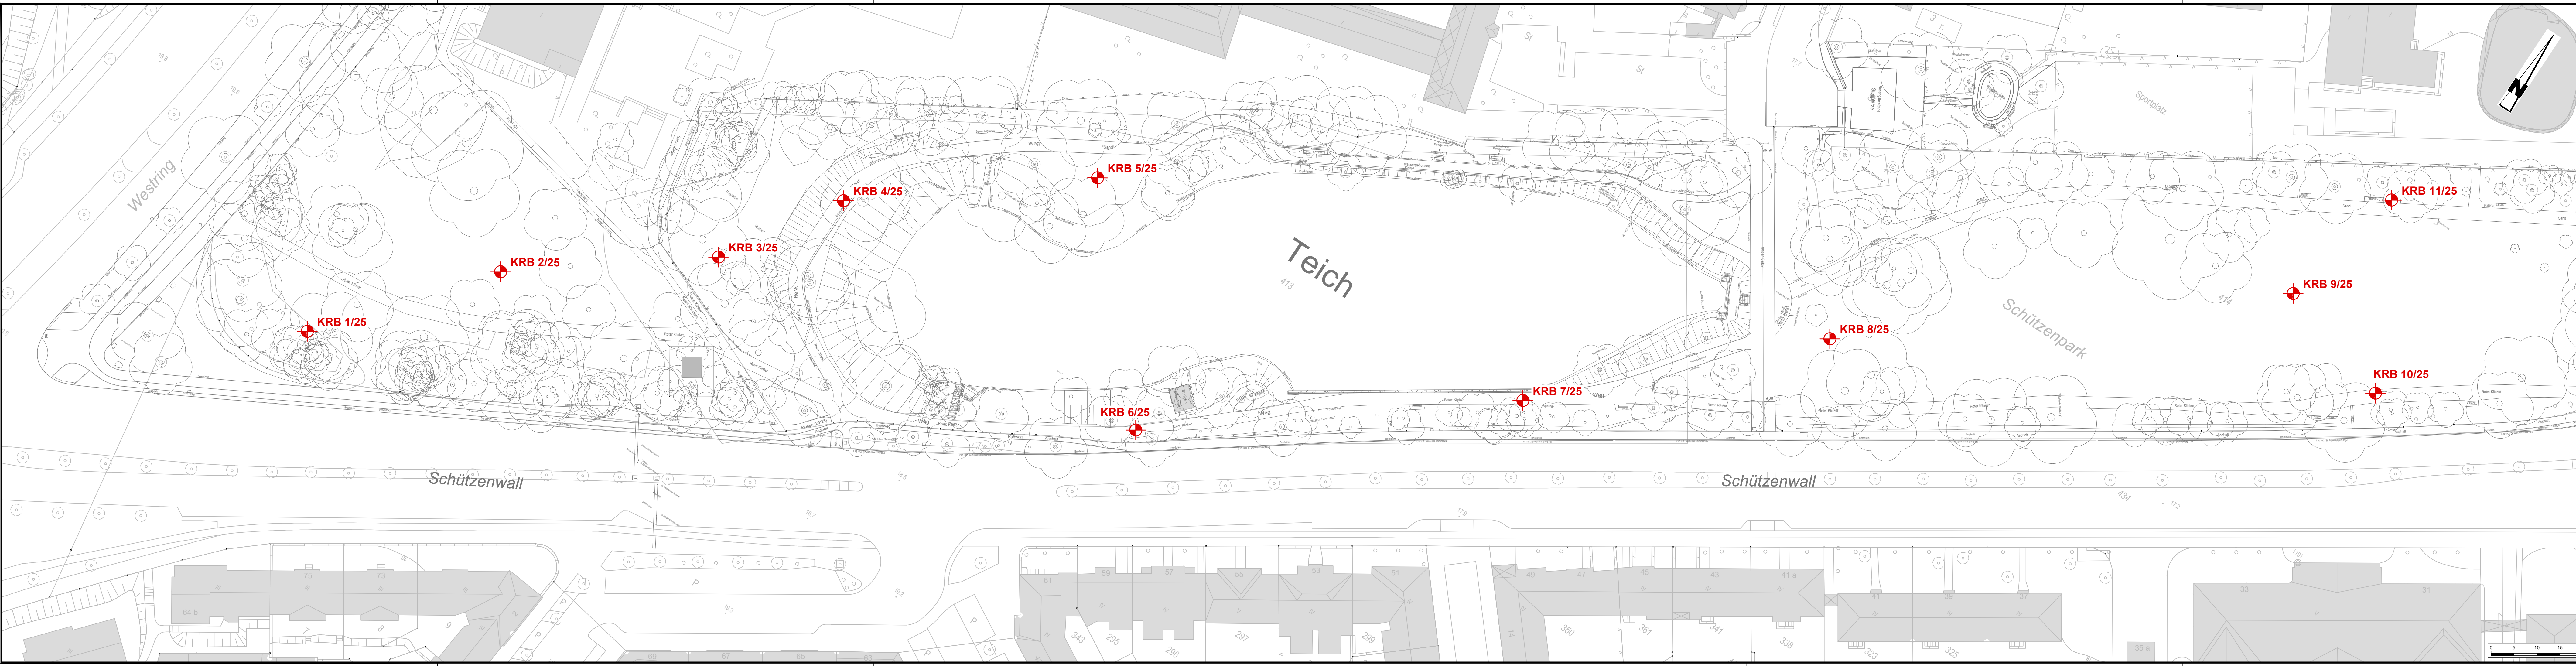

Legende:
Untergrundaufschlüsse:
 KRB Kleinrammbohrung

Plangrundlage:
Projekt: "Kiel Schützenpark Ausbau der Blau Grünen Infrastruktur",
Plan Nr.: "Übersichtsplan Baugrundgutachten",
Maßstab 1 : 1.000, Stand: 18.08.2025 (LPH 3)


Koordinatensystem:
ETRS89.UTM-32N

Kiel, Schützenpark
Aufwertung und Ausbau des vorhandenen Wegenetzes
Baugrunderkundung, Geotechnisches Gutachten
mit orientierender Schadstoffuntersuchung

Lageplan der Untergrundaufschlüsse

Maßstab	1 : 500	Datum	05.11.2025	Anlage 1.1
Blattgröße	1350 mm x 297 mm	gez.		Zeichnungs-Nr.
		gepr.		25-2132 10 LP 111

KALKULATIONSGRUNDLAGE
NUR FÜR DIE AUSSCHREIBUNG!

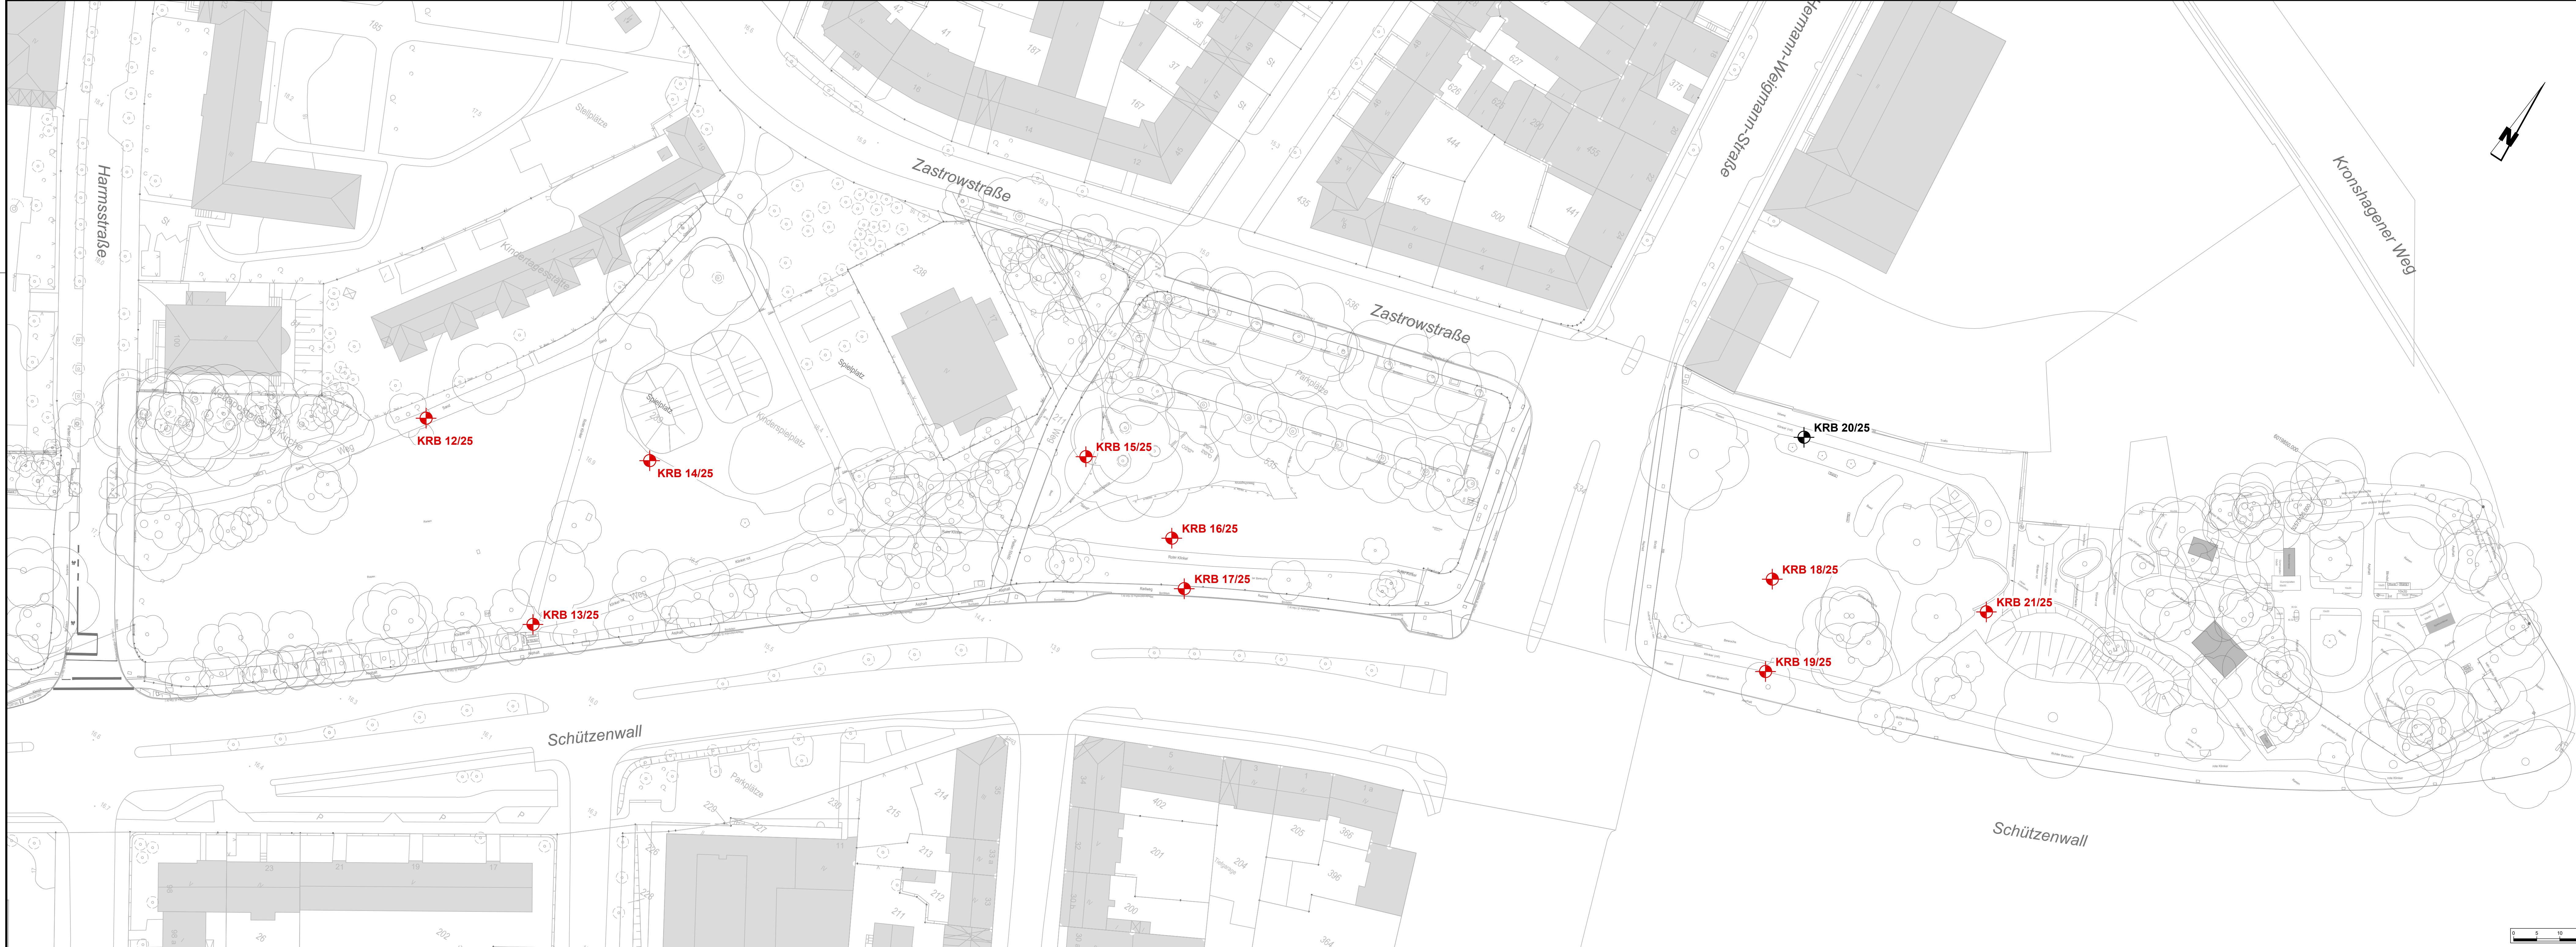

- Legende:**
- Untergrundaufschlüsse:
-  **KRB** Kleinrammbohrung
 -  **KRB** Kleinrammbohrung 20/25 wurde nicht ausgeführt

Plangrundlage:

Projekt: "Kiel Schützenpark Ausbau der Blau Grünen Infrastruktur",
Plan Nr.: "Übersichtsplan Baugrundgutachten",
Maßstab 1 : 1.000, Stand: 18.08.2025 (LPH 3)

Koordinatensystem:
ETRS89_UTM-32N

Kiel, Schützenpark
Aufwertung und Ausbau des vorhandenen Wegenetzes
Baugrunderkundung, Geotechnisches Gutachten
mit orientierender Schadstoffuntersuchung

Lageplan der Untergrundaufschlüsse

Maßstab 1 : 500
Blattgröße 1350 mm x 420 mm

Datum 05.11.2025
gez.
gepr.

Anlage 1.2
Zeichnungs-Nr. 25-2132 10 LP 112