


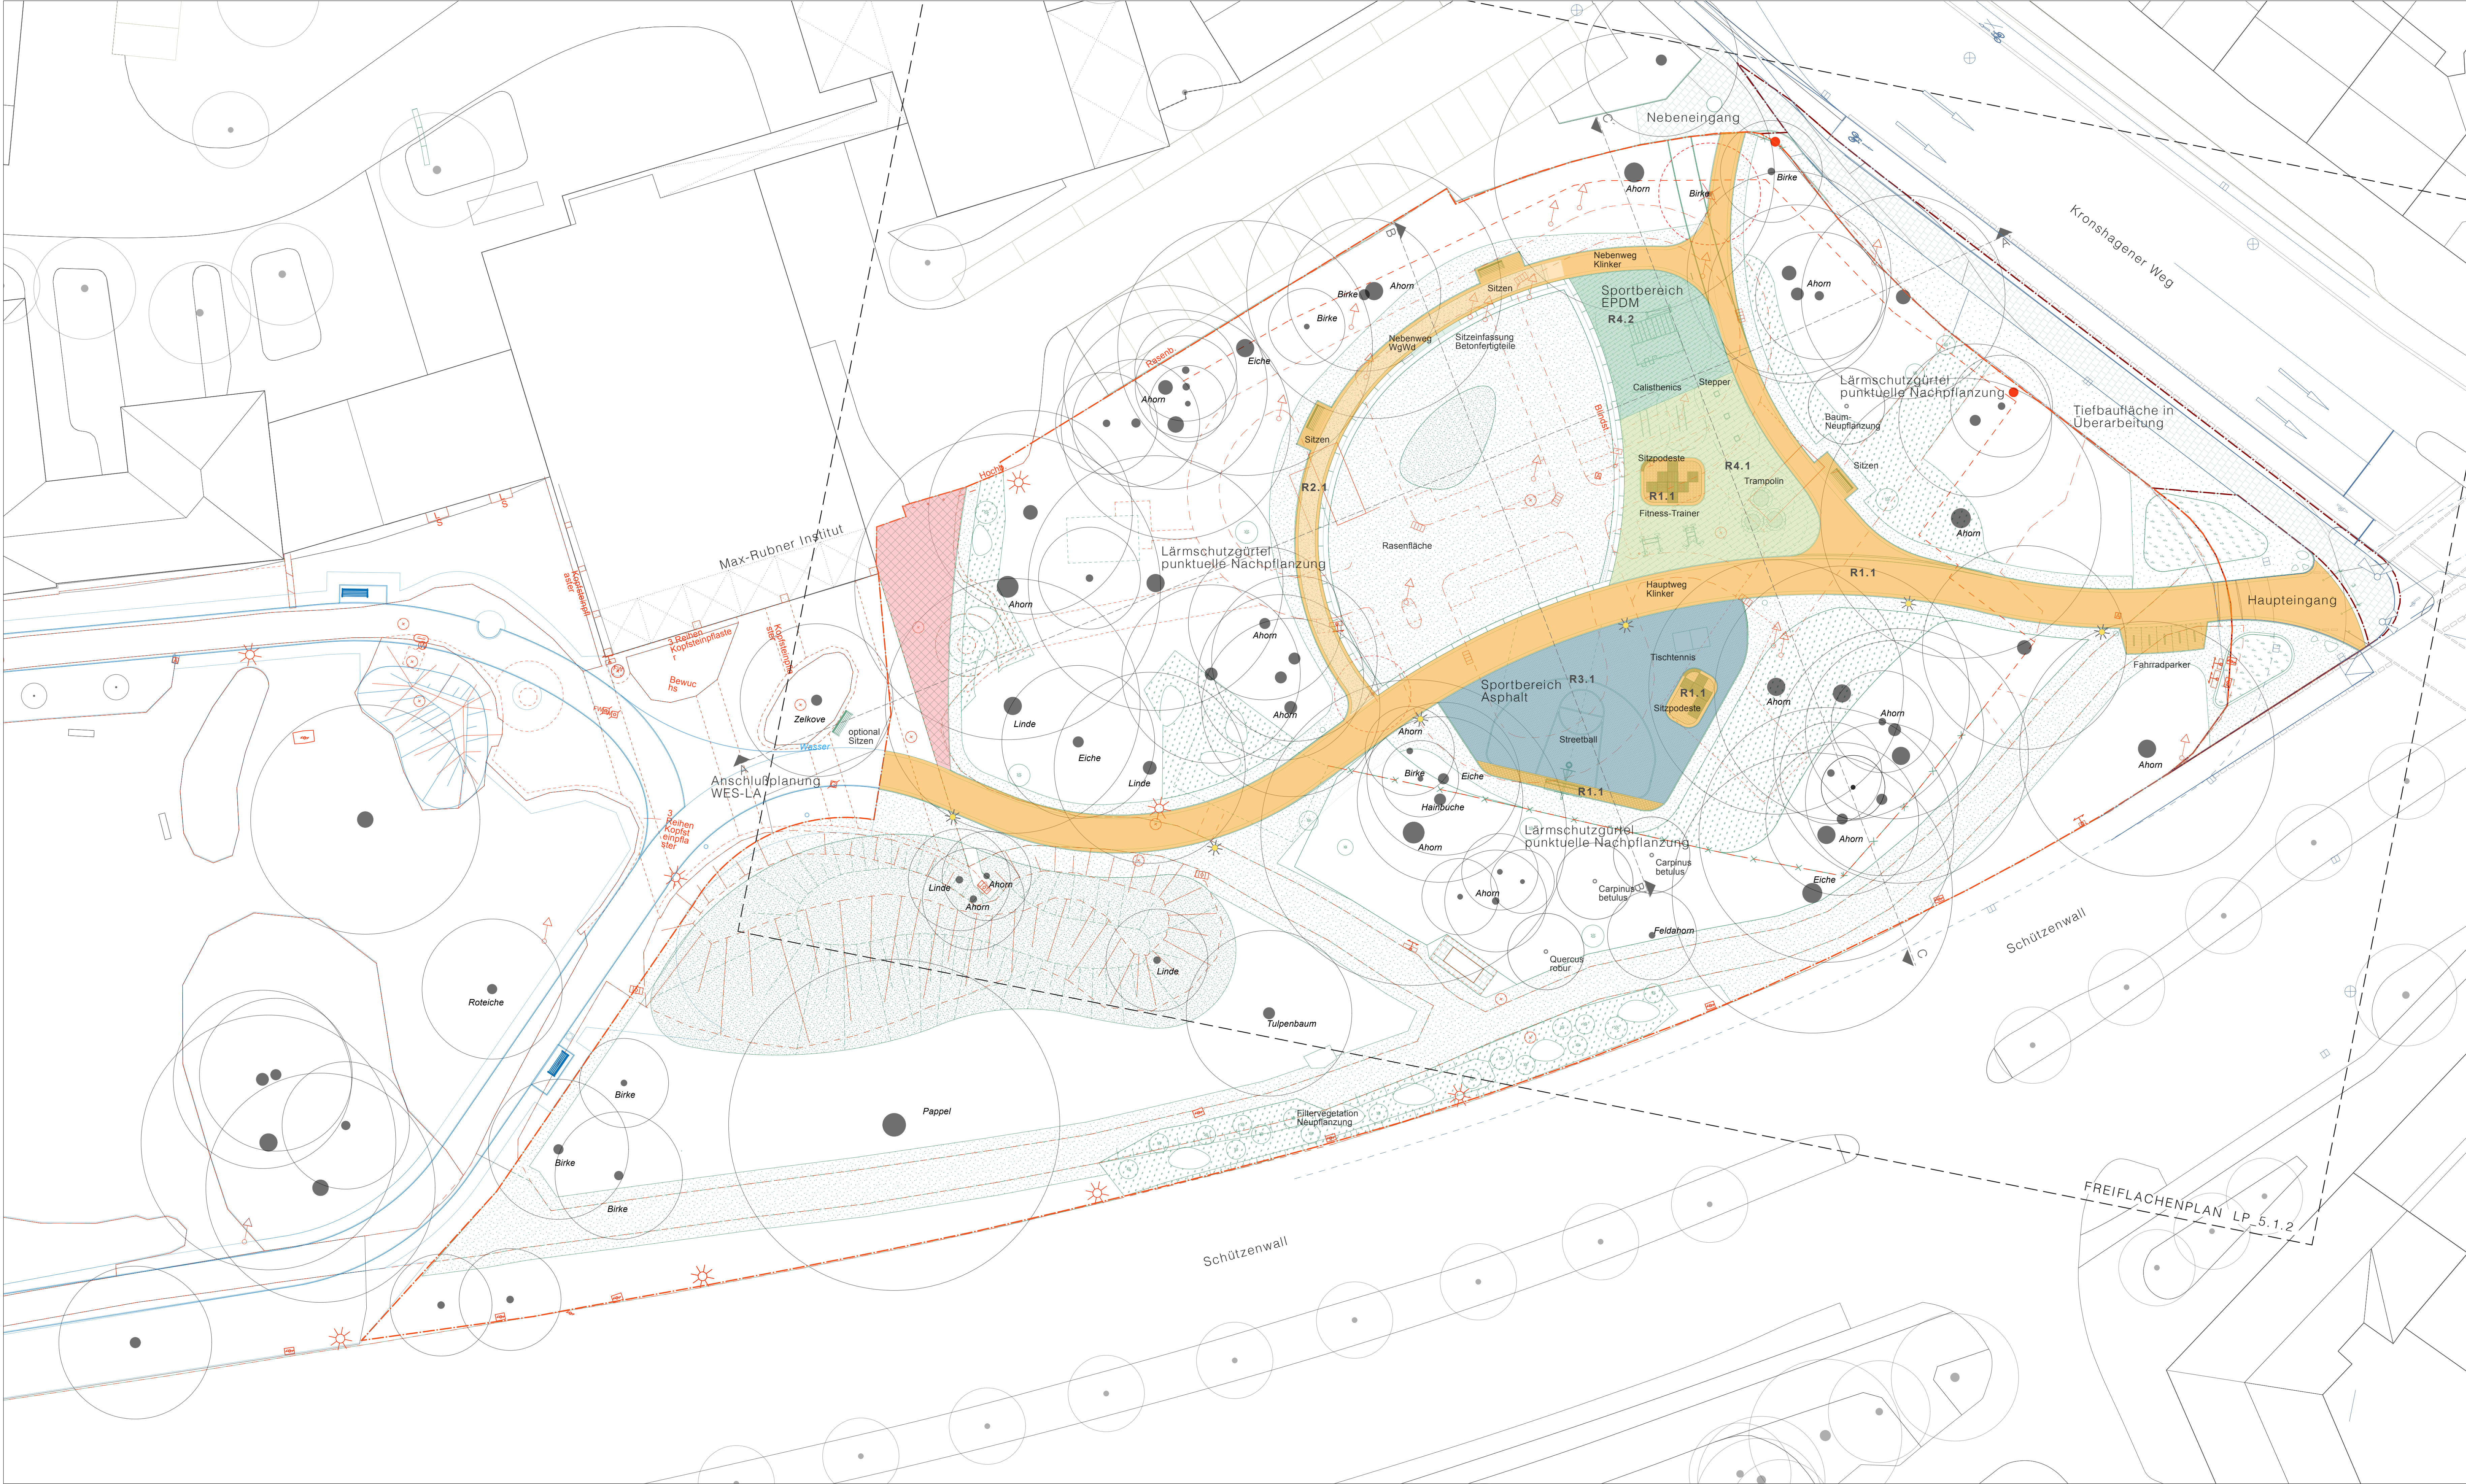

Sämtliche Maße sind vom Unternehmer vor der Ausführung seiner Arbeiten am Bau zu kontrollieren, beziehungsweise zu messen. Unstimmigkeiten zwischen Plan und tatsächlichen Gegebenheiten sind mit dem Planungsbüro oder der Bauleitung zu klären, ansonsten haftet die ausführende Firma. Für Maßfehler haftet allein der Auftragnehmer. Sämtliche im Plan gemachten Angaben sind Stand der Planung und beruhen auf zum Zeitpunkt der Dokumentenerstellung vorliegenden Informationen. Es sind die allgemeinen Regeln der Technik anzuwenden.

- LEGENDE**

Allgemein

 - Bearbeitungsgrenze
 - Grenze Tiefbau - Umplanung Kronshagener Straße
 - Bestand
 - Planung
 - Planung WES-LA
 - Planung Tiefbauamt Kiel
 - Schnittlinien

Flächen Regelaufbauten

 - R1.1** Klinkerplaster gelb
 - R2.1** Klinkerplaster rot aus Bestand
 - R3.1** Wassergeb. Wegedecke
 - R4.1** EPDM Basketball; alt: Asphalt
 - R4.2** EPDM Fallhöhe ≤ 140cm
 - R4.3** EPDM Fallhöhe ≤ 300cm
- Vegetation**

 - Baum Bestand
 - Baum Planung
 - Baum Fällung
 - Gehölzpflanzungen Nachverdichtung
 - Rasenansaat
 - Wiesenansaat 'Blumenwiese'
 - Wiesenansaat 'Schattsaum'
 - Stauden-Gräser-Pflanzung

Fortschreibung	Datum	Gez.	Index

Projekt

Schützenpark Kiel
Eingang ehem. Jugendverkehrsschule

SPA

Planname

Übersichtsplan

Leitungsphase

Ausführungsplanung / LP05

Plannummer

5.1.1 Freiraumplanung

Maßstab

1 : 200

Datensatz

SPA_5.1.1_Lageplan

Erstellungsdatum

22.06.2026

Gez.

KS

Formel

1:189 x 594

Freigegeben

Bauherr

Landeshauptstadt Kiel

Grünflächenamt

Objektplanung und Neubau

Holstenstr. 108

24103 Kiel

Unterschrift / Datum

Landschaftsarchitekten

Architekten

Vorbereitung

Planungsgrundlage

Vermessungsplan: 22-41_DSGKGK.dwg und 22-41_Schützenwall.dwg (LH Kiel, Amt für Bauordnung, Vermessung u. Geoinformation, 3. und Juli 2022)

VORABZUG
zur Kalkulation