


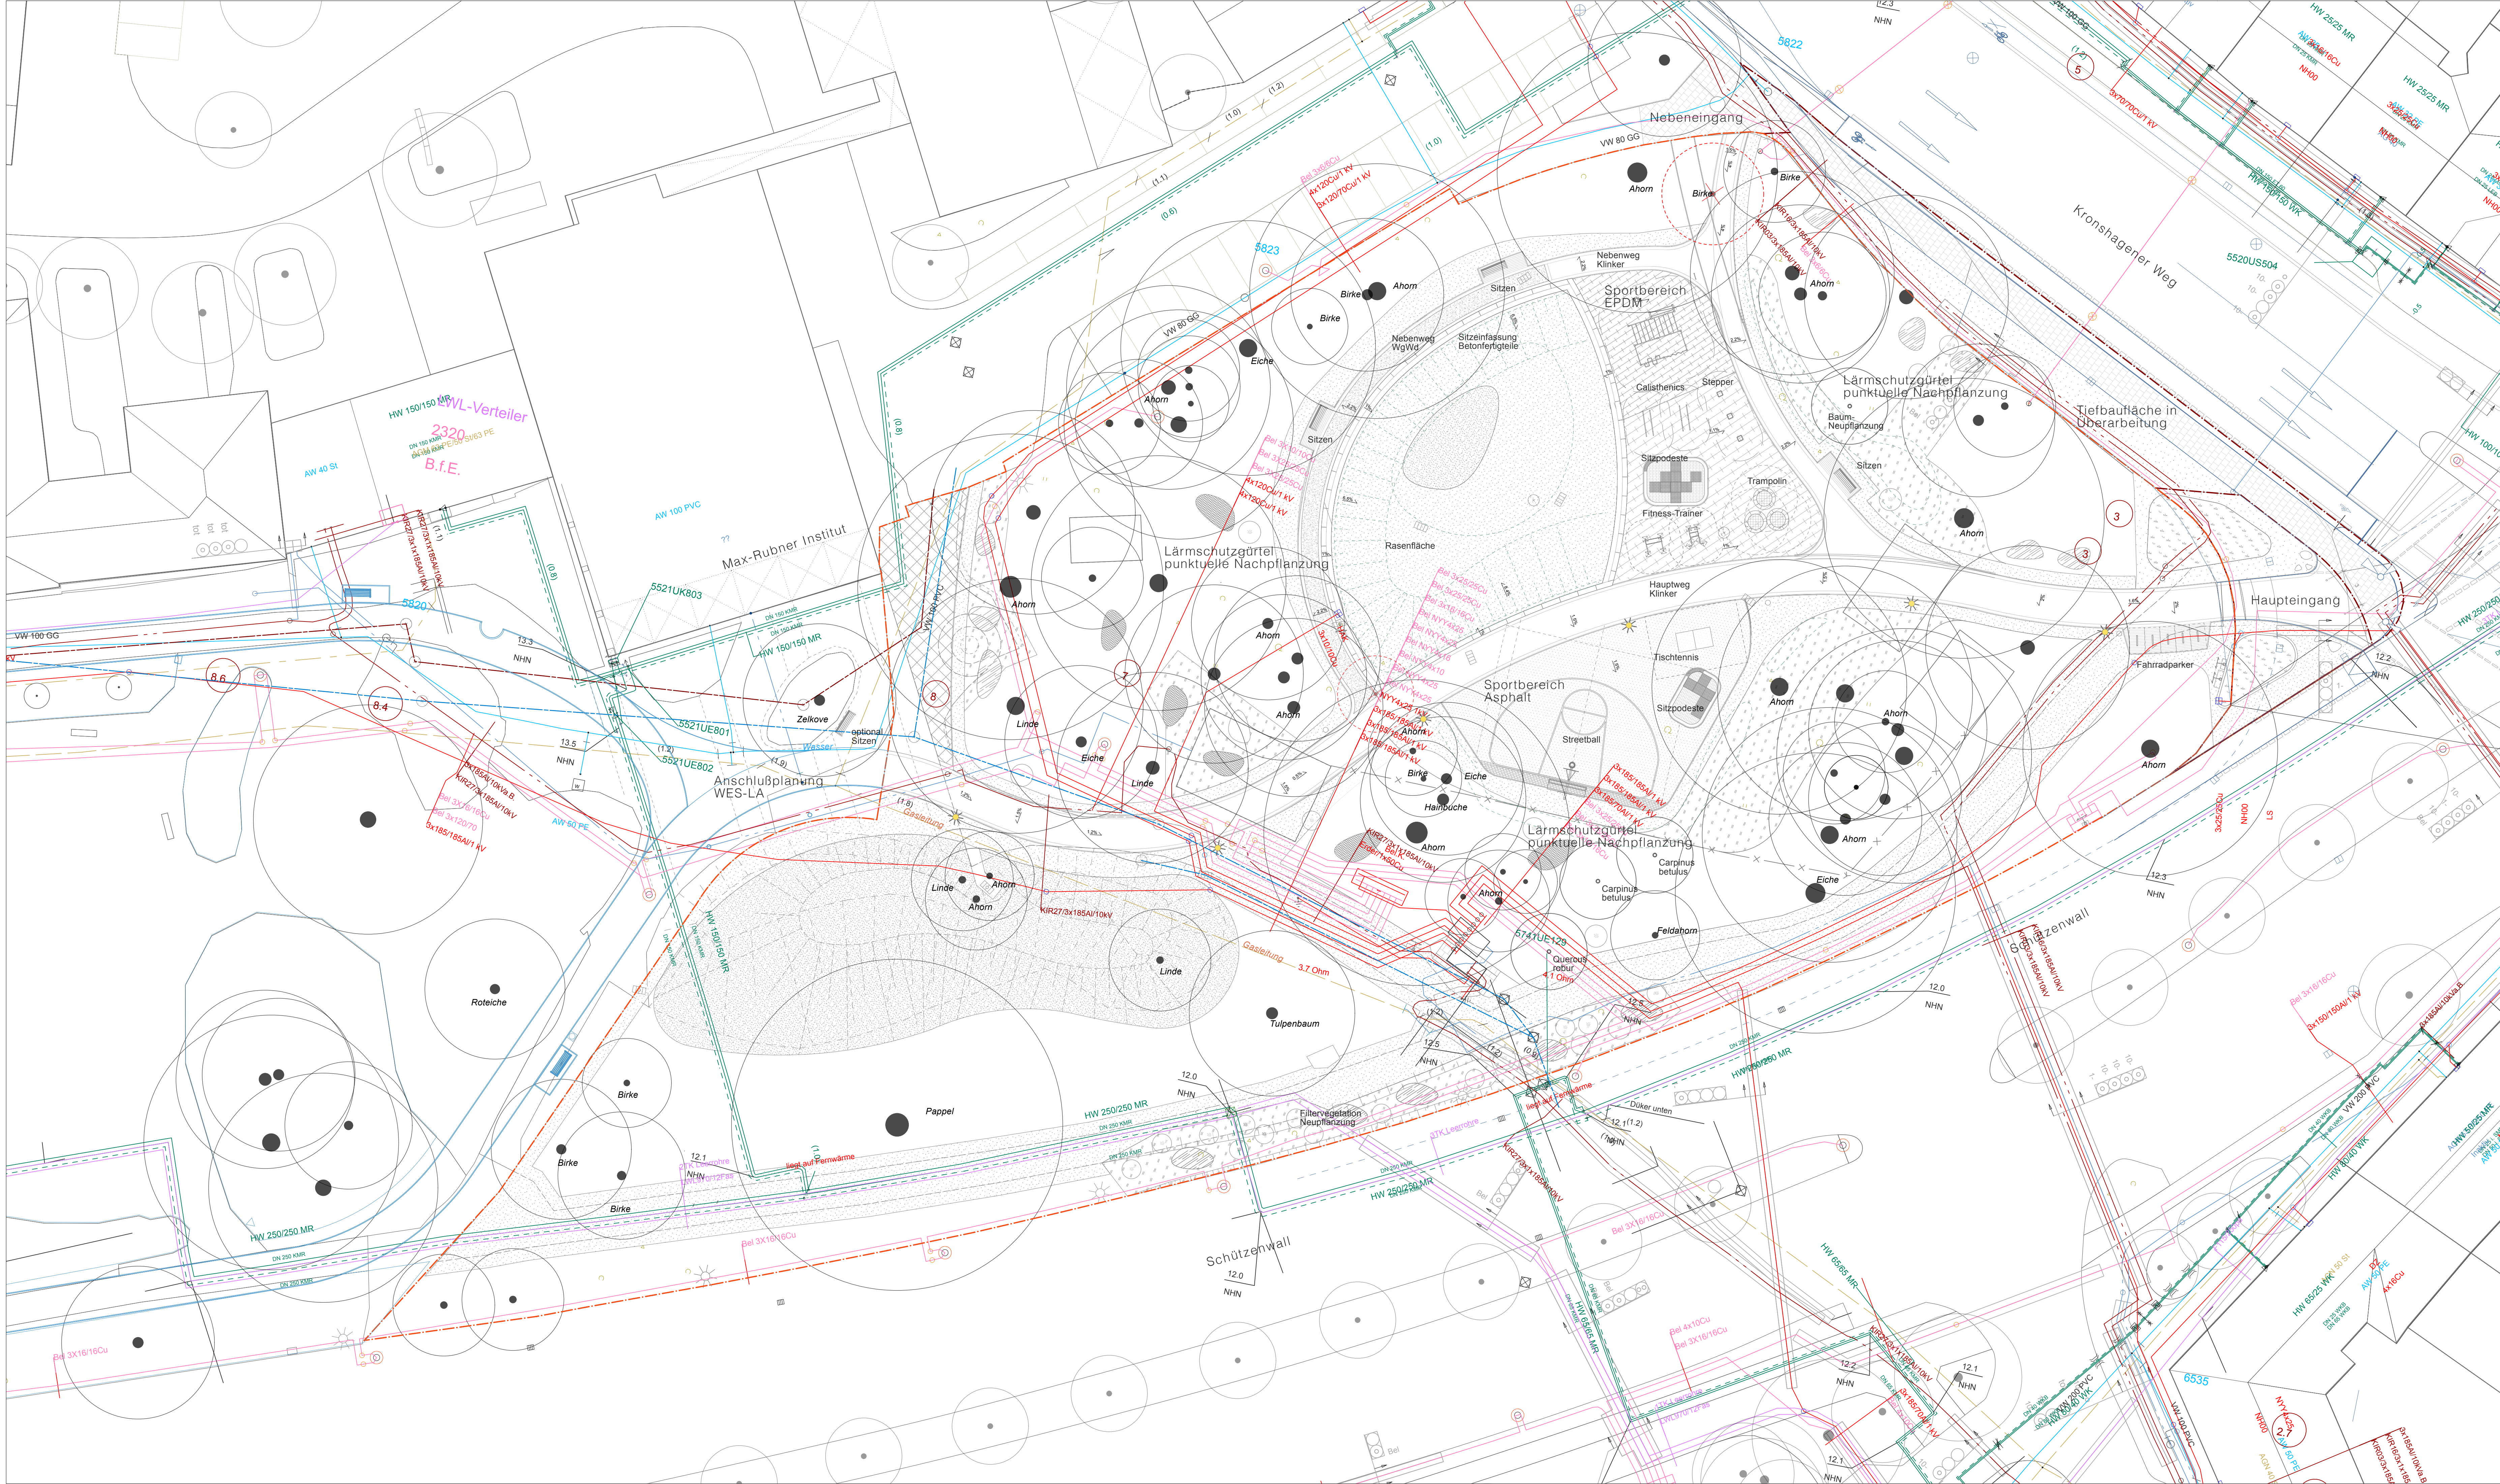

Sämtliche Maße sind vom Unternehmer vor der Ausführung seiner Arbeiten am Bau zu kontrollieren, beziehungsweise zu messen. Unstimmigkeiten zwischen Plan und tatsächlichen Gegebenheiten sind mit dem Planungsbüro oder der Bauleitung zu klären, ansonsten haftet die ausführende Firma. Für Maßfehler haftet allein der Auftragnehmer. Sämtliche im Plan gemachten Angaben sind Stand der Planung und beruhen auf dem Zeitpunkt der Dokumentenerstellung vorliegenden Informationen. Es sind die allgemeinen Regeln der Technik anzuwenden.

LEGENDE

Allgemein

Bearbeitungsgrenze

Grenze Tiefbau - Umplanung Kronshagener Straße

Planung

Planung WES-LA

Planung Tiefbauamt Kiel

Leitungen

RW-Leitungen Bestand

SW-Leitungen Bestand

Schacht Bestand

Vegetation

Baum Bestand

Baum Planung

Baum Fällung

Gehölzpflanzungen Nachverdichtung

Rasenansaat

Wiesenansaat "Blumenwiese"

Wiesenansaat "Schattsaum"

Stauden-Gräser-Pflanzung

Strauchpflanzungen in Gruppen

Fortschreibung	Datum	Gez.	Index

Project

Schützenpark Kiel
Eingang ehem. Jugendverkehrsschule

SPA

Planname

Übersichtsplan - Leitungen Bestand

Leitungsphase

Ausführungsplanung / LP05

Plannummer

5.1.5

Maßstab

1 : 200

Erstellungsdatum

22.06.2026

Index

Format

1.189 x 594

Datensatz

SPA_5.1.1_Lageplan

Gez.

KS

Freigegeben

Unterschrift / Datum

Bauherr

Landeshauptstadt Kiel
Grünflächenamt
Objektplanung und Neubau
Holstenstr. 108
24103 Kiel

Landschaftsarchitekten

Unterschrift / Datum

Architekten

Vorbereitungsplanung

Planungsgrundlage

Vermessungsplan: 22-41_DSGKG.dwg und 22-41_Schützenwall.dwg (LH Kiel, Amt für Bauordnung, Vermessung u. Geoinformation, 9. und 10. Juli 2022)

VORABZUG
zur Kalkulation