


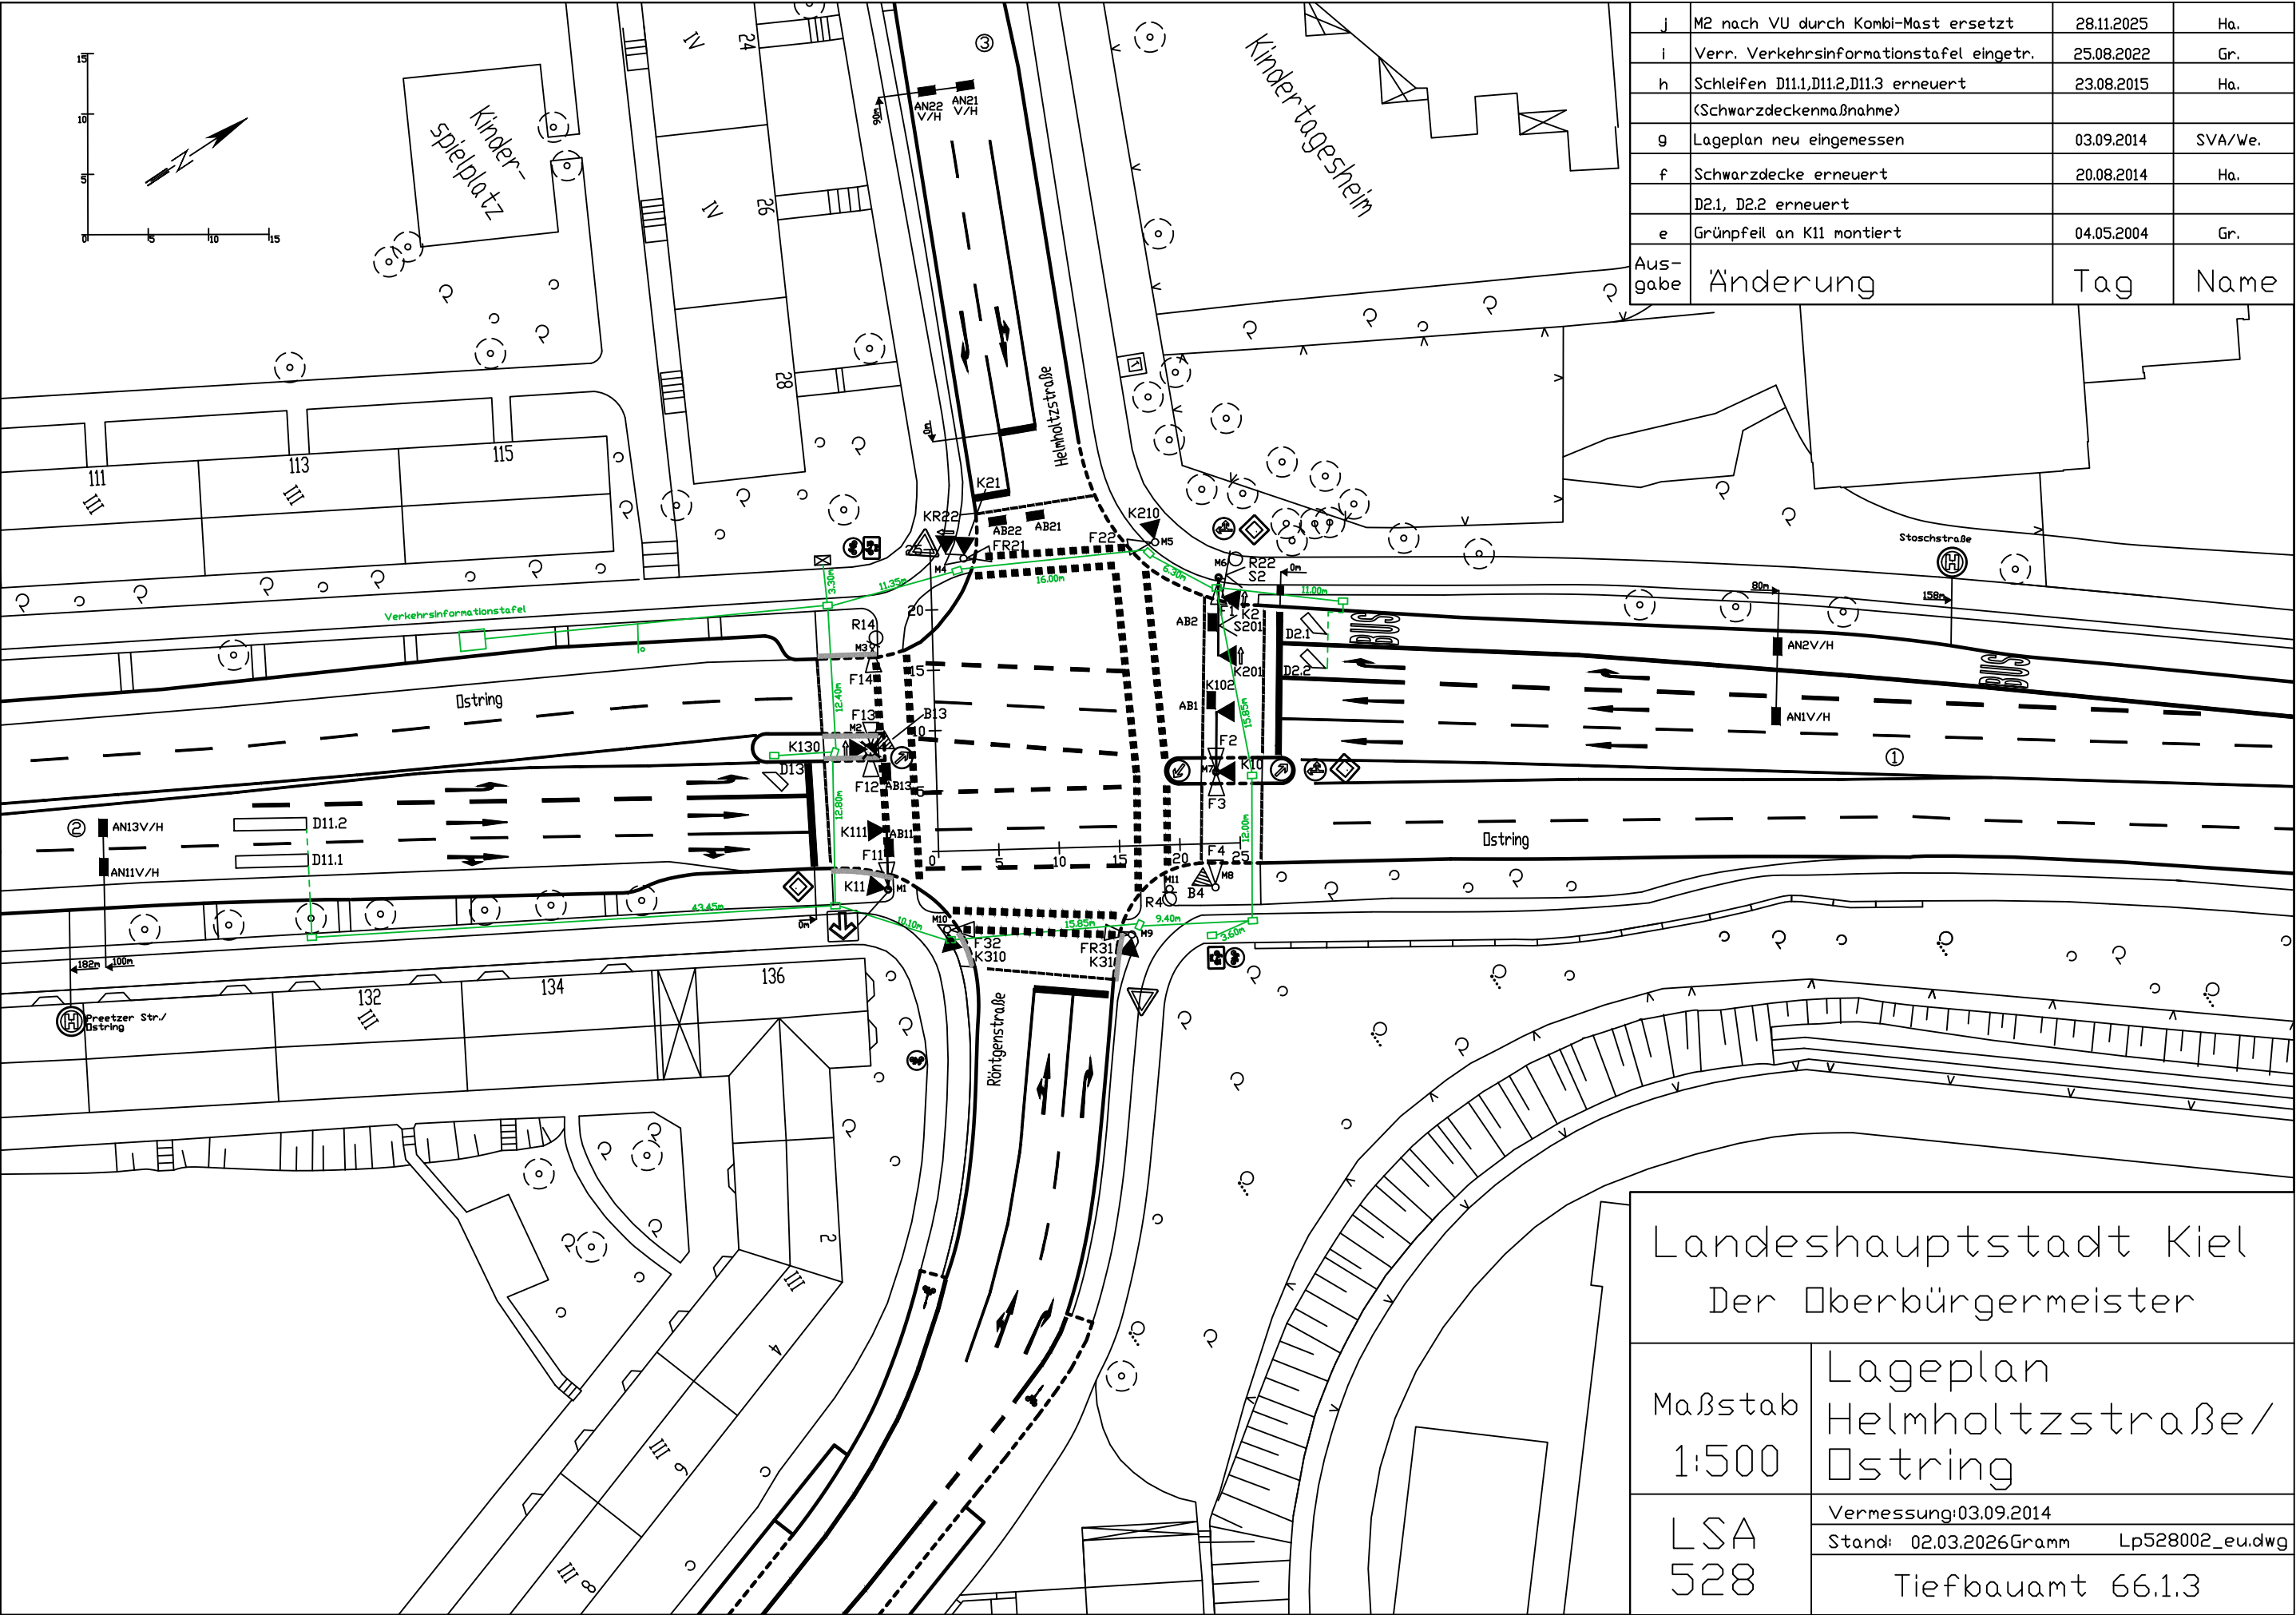

J	M2 nach VU durch Kombi-Mast ersetzt	28.11.2025	Ha.
i	Verr. Verkehrsinformationstafel eingetr.	25.08.2022	Gr.
h	Schleifen D11.1,D11.2,D11.3 erneuert	23.08.2015	Ha.
	(Schwarzdeckenmaßnahme)		
g	Lageplan neu eingemessen	03.09.2014	SVA/We.
f	Schwarzdecke erneuert	20.08.2014	Ha.
	D2.1, D2.2 erneuert		
e	Grünpfeil an K11 montiert	04.05.2004	Gr.
Ausgabe	Änderung	Tag	Name

Landeshauptstadt Kiel
Der Oberbürgermeister

Maßstab 1:500	Lageplan Helmholtzstraße/ Ostring
LSA 528	Vermessung:03.09.2014 Stand: 02.03.2026Gramm Lp528002_eu.dwg Tiefbauamt 66.1.3