


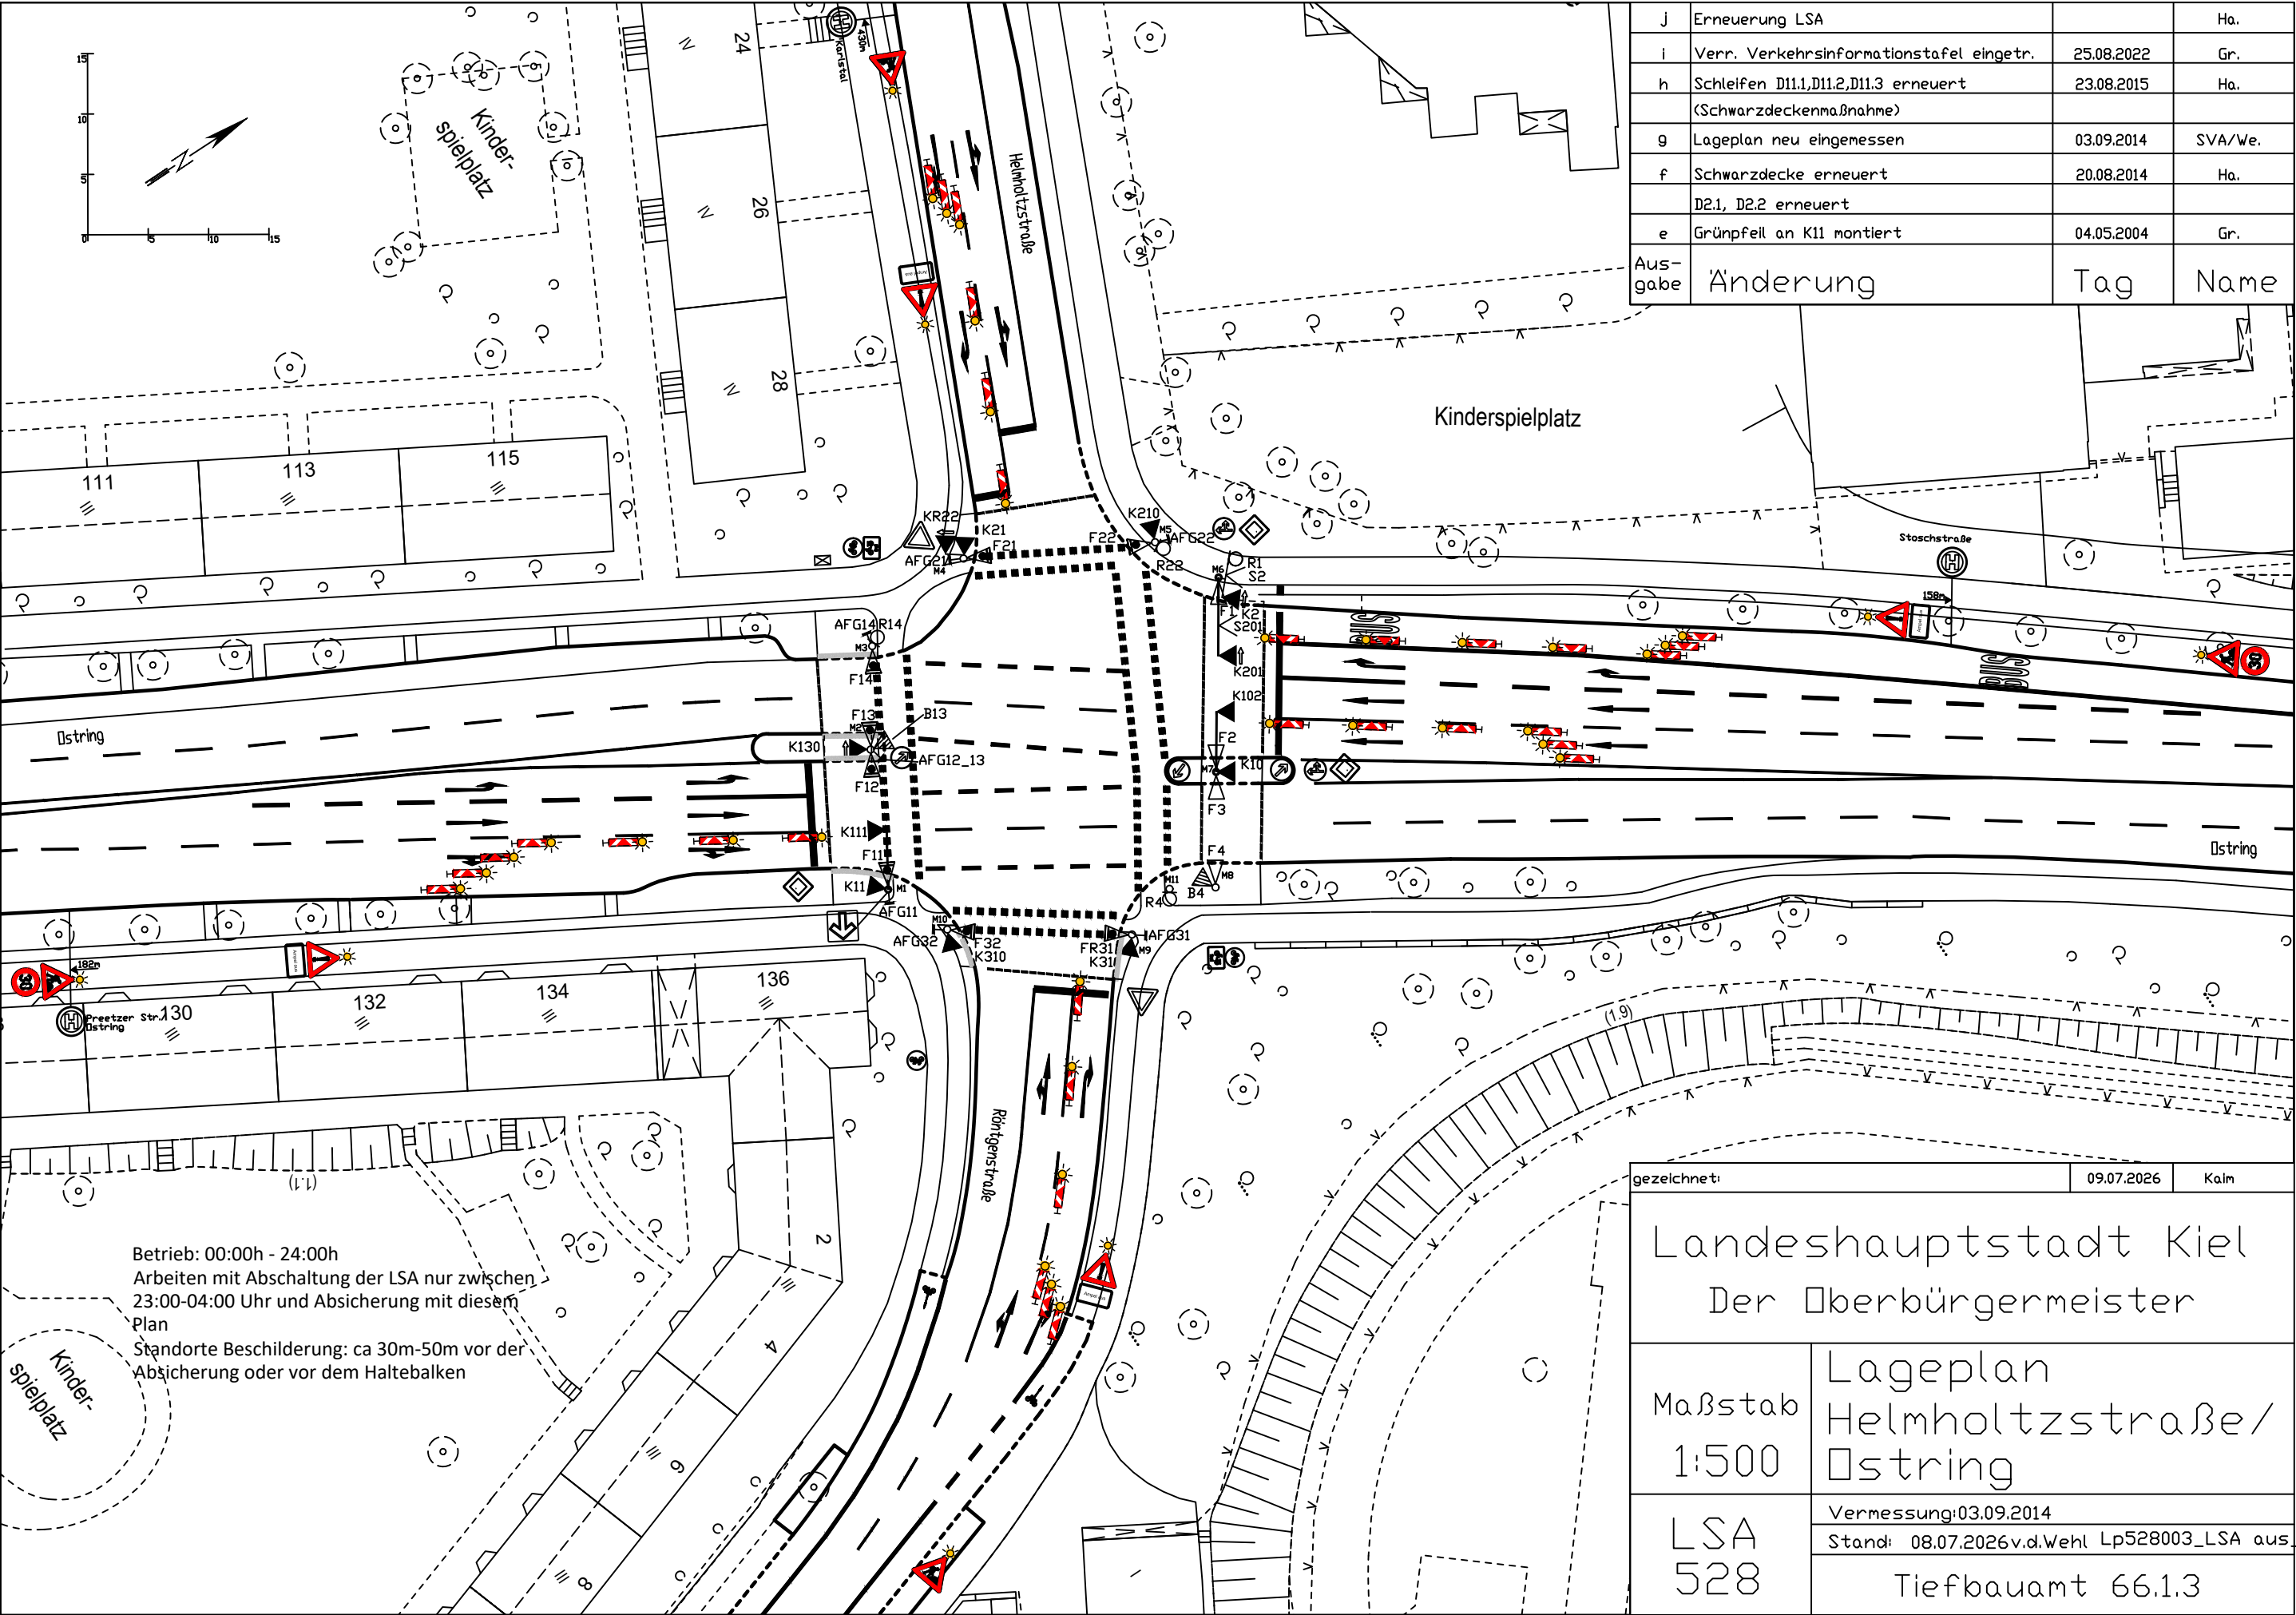

J	Erneuerung LSA		Ha.
i	Verr. Verkehrsinformationstafel eingetr.	25.08.2022	Gr.
h	Schleifen D11.1,D11.2,D11.3 erneuert	23.08.2015	Ha.
	(Schwarzdeckenmaßnahme)		
g	Lageplan neu eingemessen	03.09.2014	SVA/We.
f	Schwarzdecke erneuert	20.08.2014	Ha.
	D2.1, D2.2 erneuert		
e	Grünpfeil an K11 montiert	04.05.2004	Gr.
Ausgabe	Änderung	Tag	Name

Betrieb: 00:00h - 24:00h
Arbeiten mit Abschaltung der LSA nur zwischen
23:00-04:00 Uhr und Absicherung mit diesem
Plan
Standorte Beschilderung: ca 30m-50m vor der
Absicherung oder vor dem Haltebalken

gezeichnet:		09.07.2026	Kalm
Landeshauptstadt Kiel Der Oberbürgermeister			
Maßstab 1:500	Lageplan Helmholtzstraße/ Ostring		
LSA 528	Vermessung:03.09.2014 Stand: 08.07.2026 v.d.Weil Lp528003_LSA aus Wartungs Tiefbauamt 66.13		