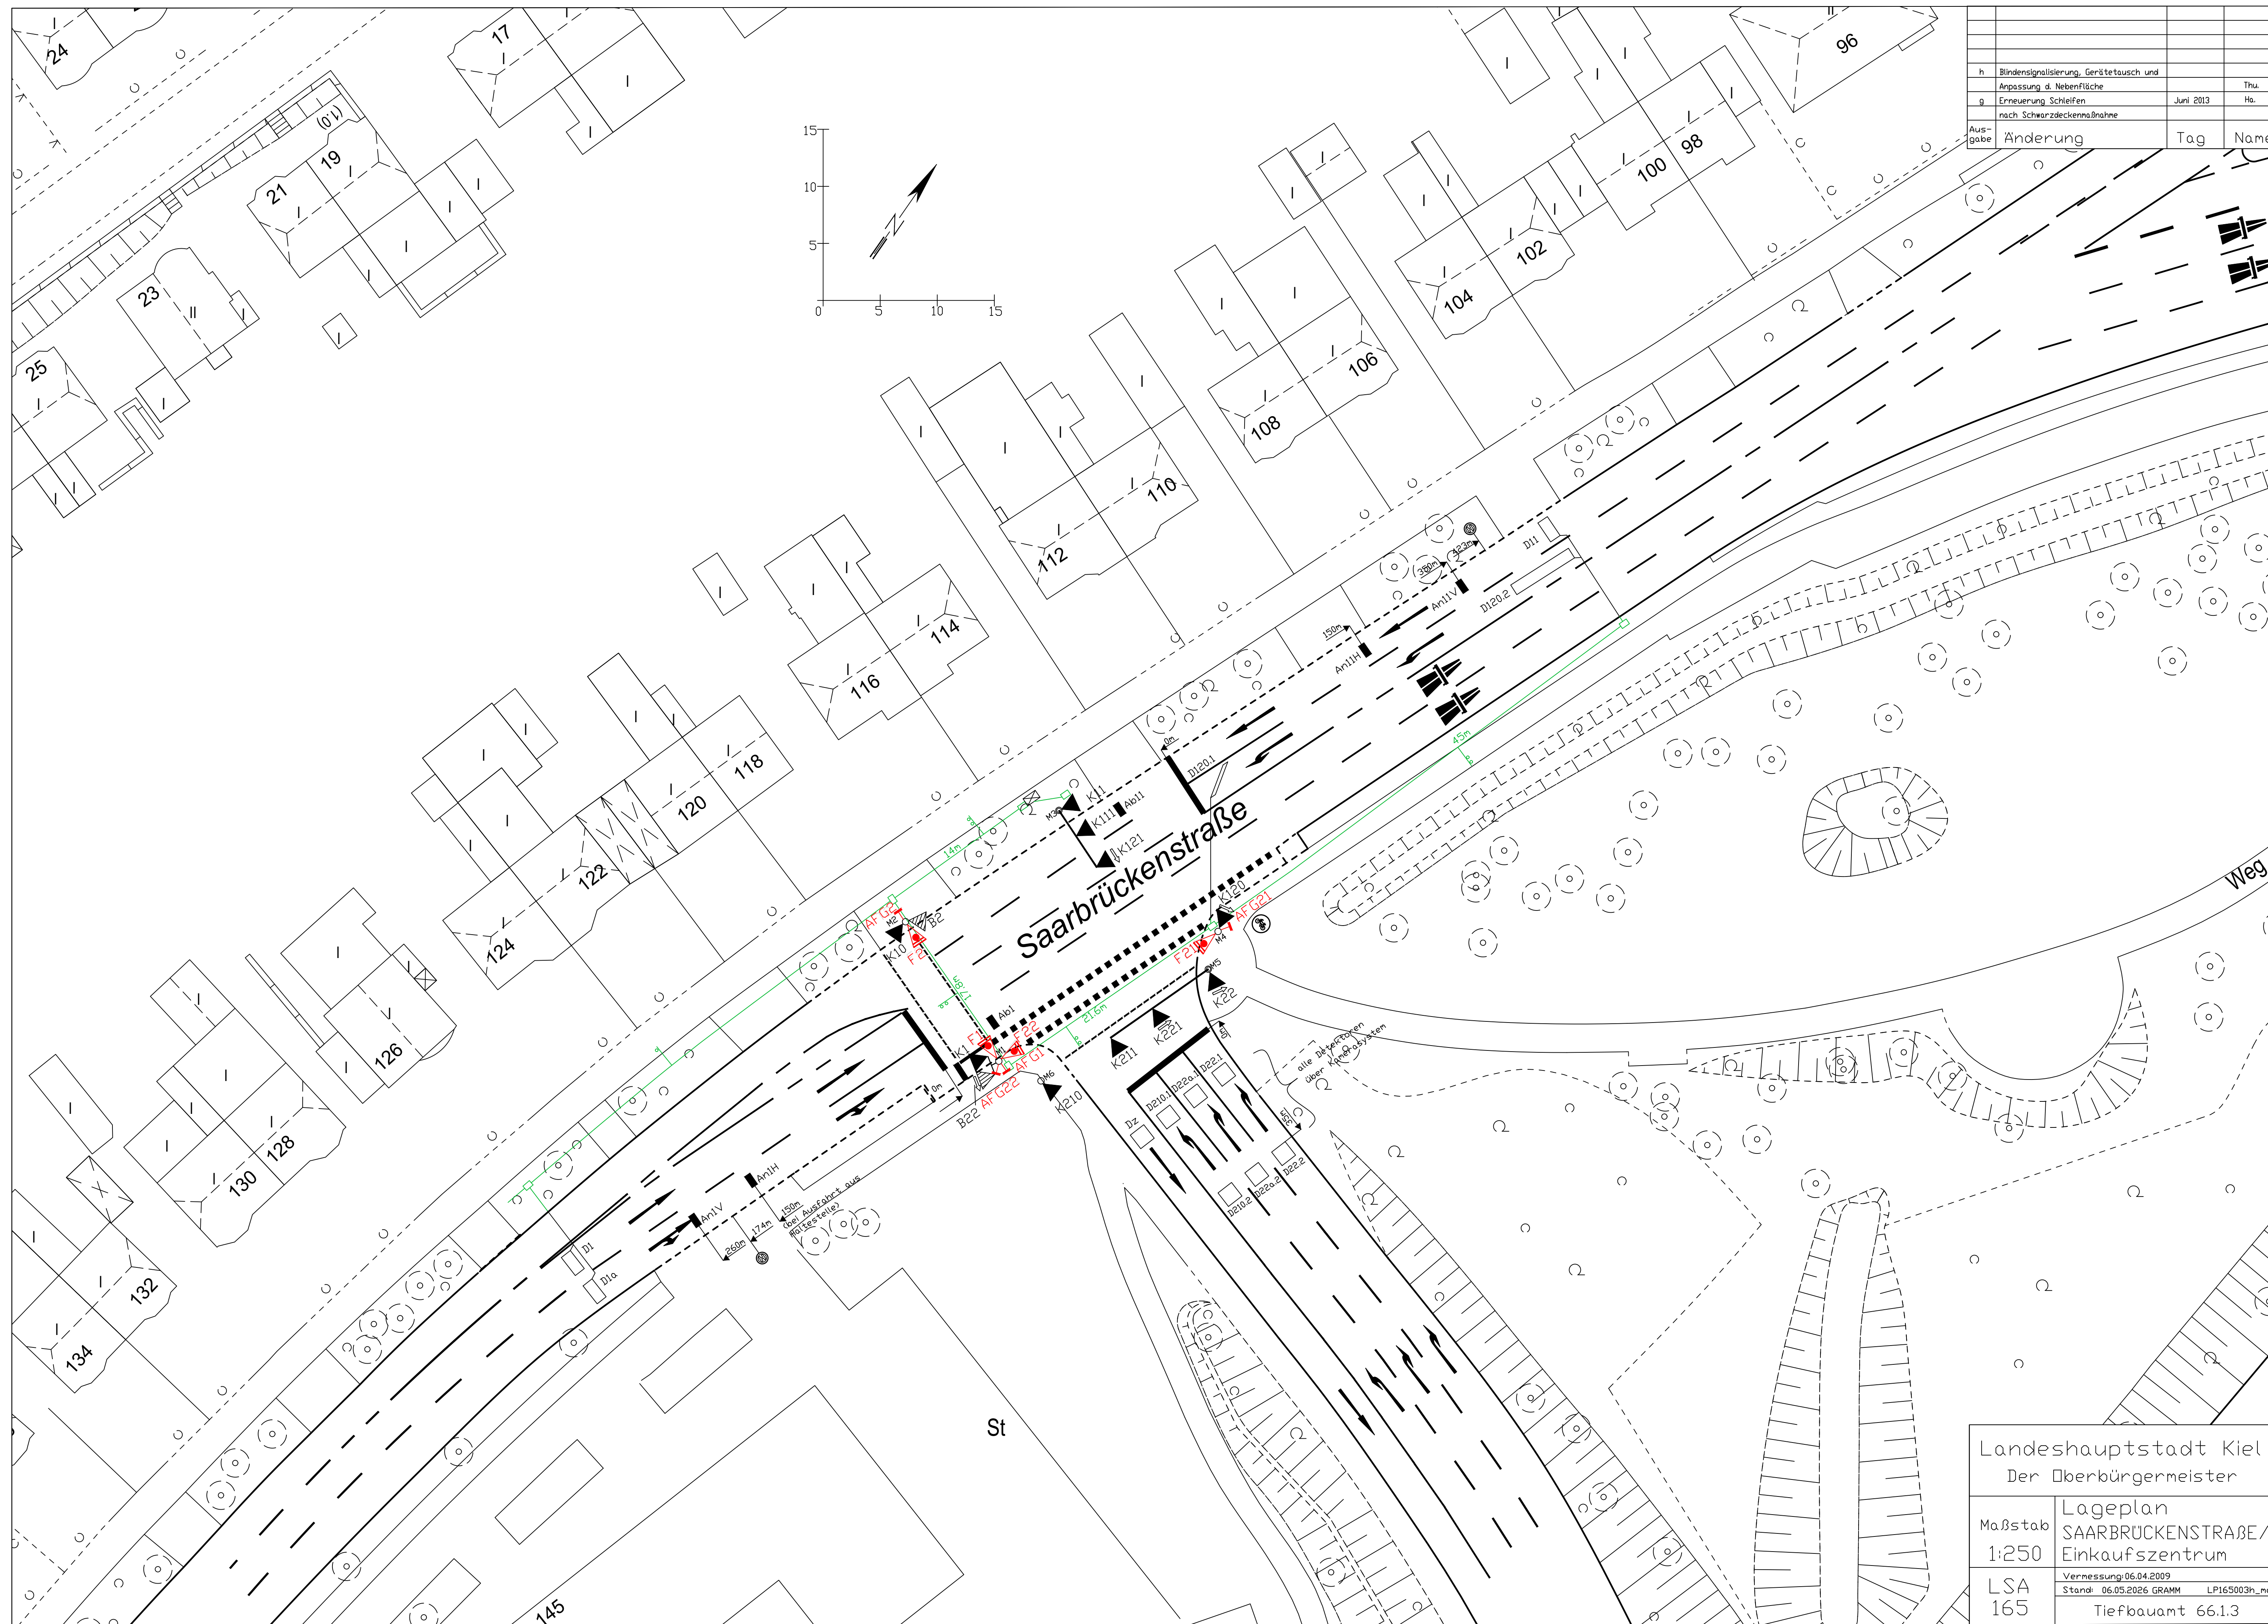
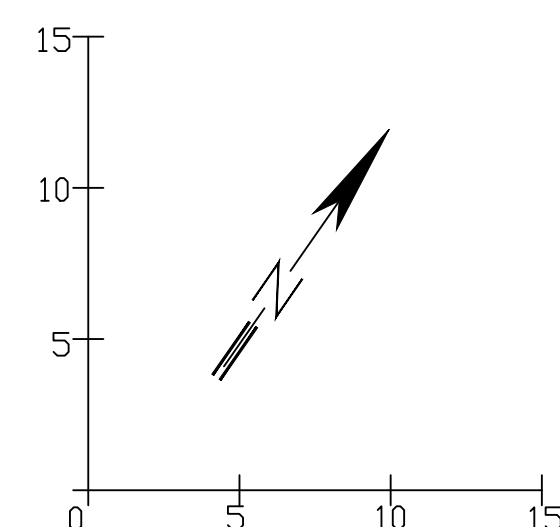


[illegible]

Landeshauptstadt Kiel		
Der Oberbürgermeister		
Maßstab 1:250	Lageplan SAARBRÜCKENSTRASSE/ Einkaufszentrum	
	Vermessung: 06.04.2009 Stand: 06.05.2026 GRAMM LP165003h_m Tiefbauamt 66.13	
LSA 165		