




Wand A

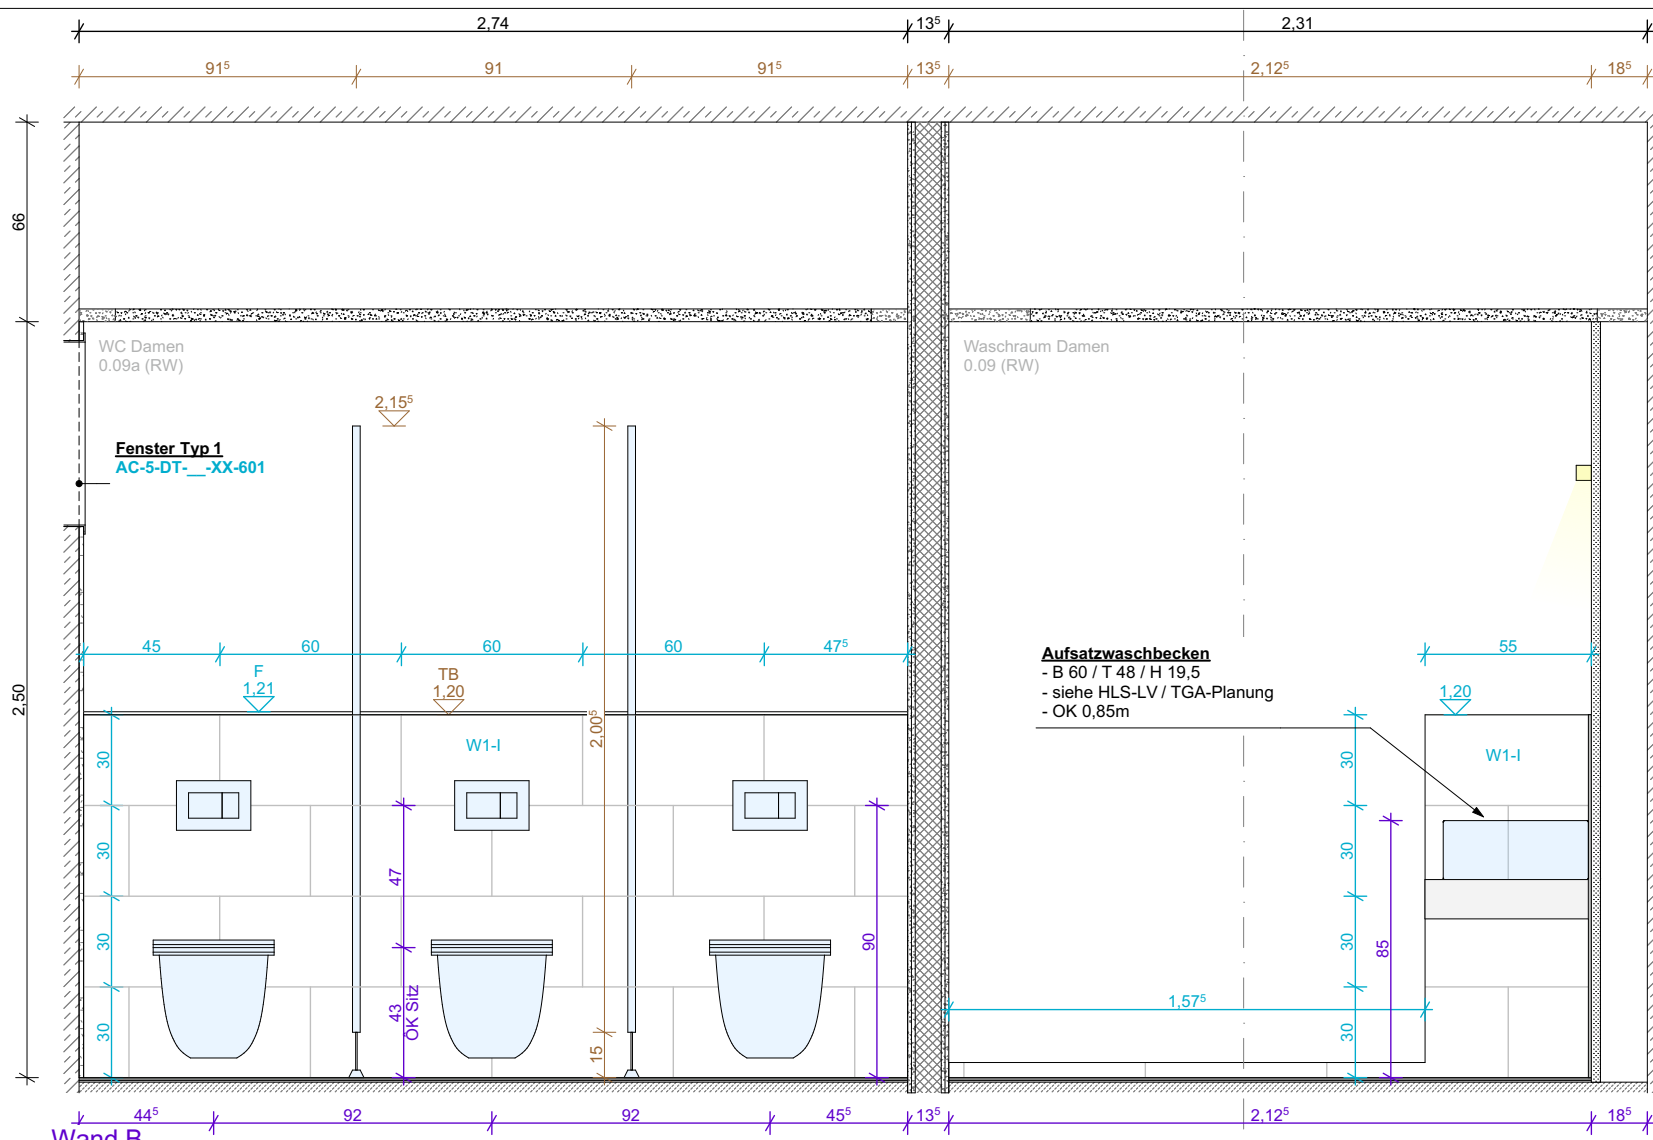


Wand B

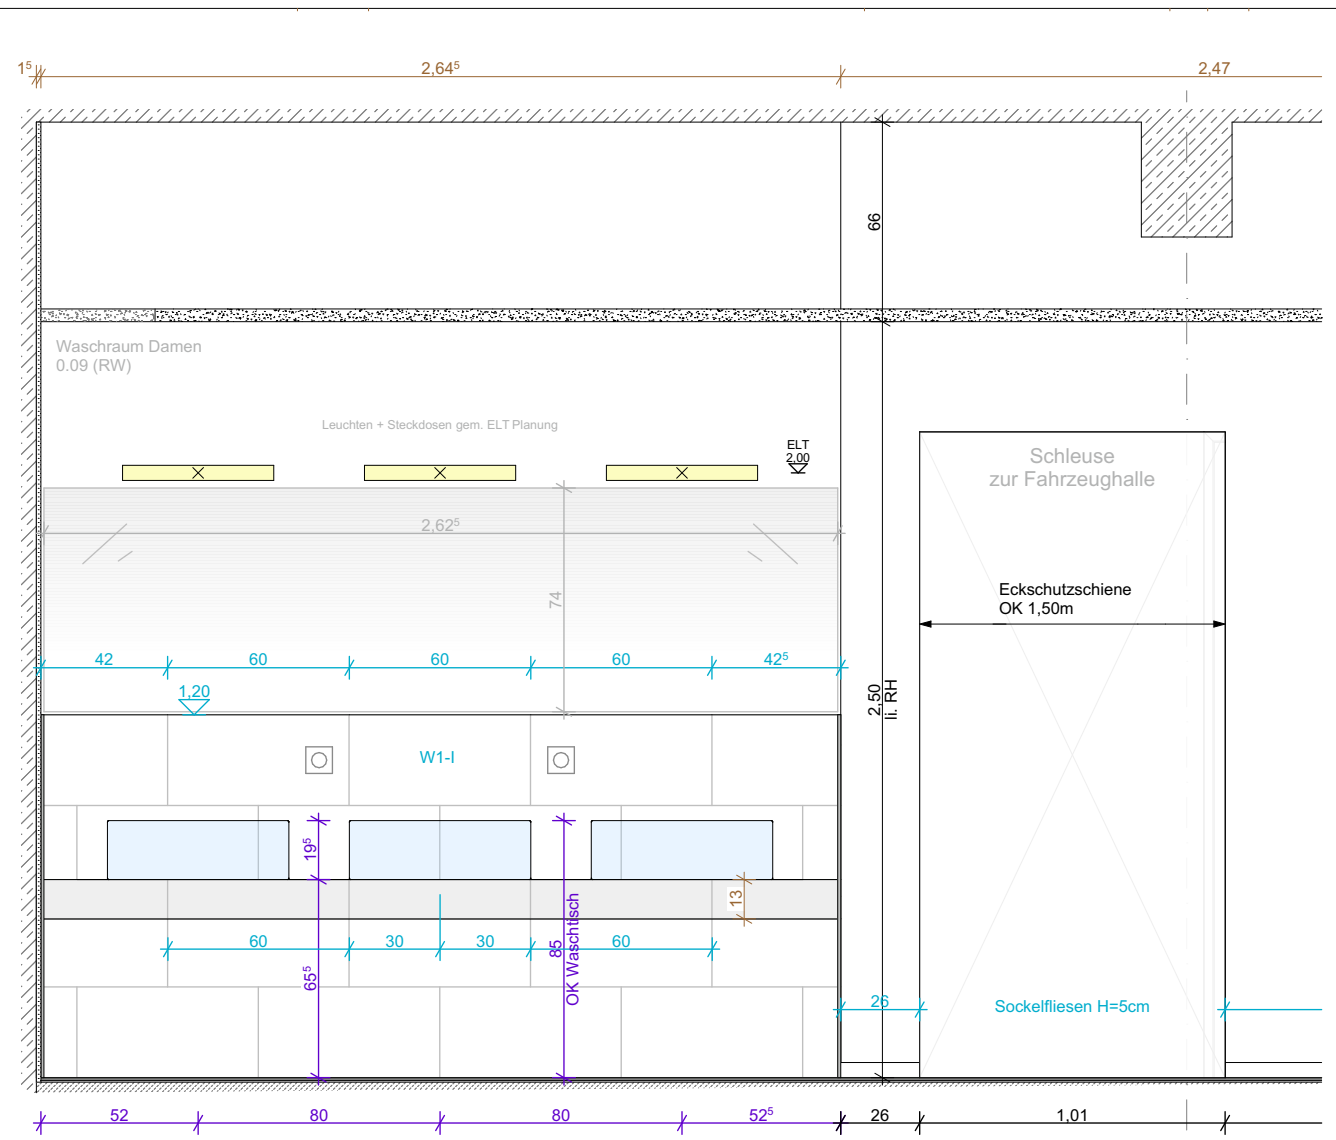


Wand C

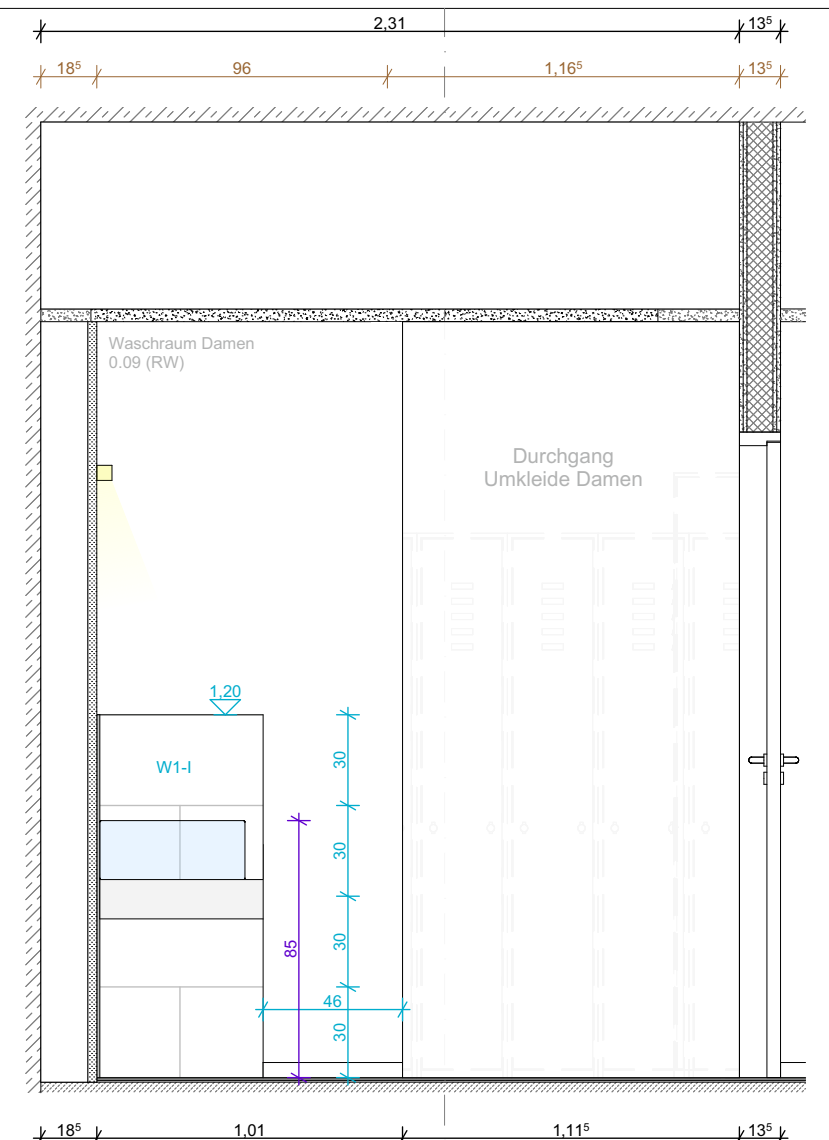


Wand E

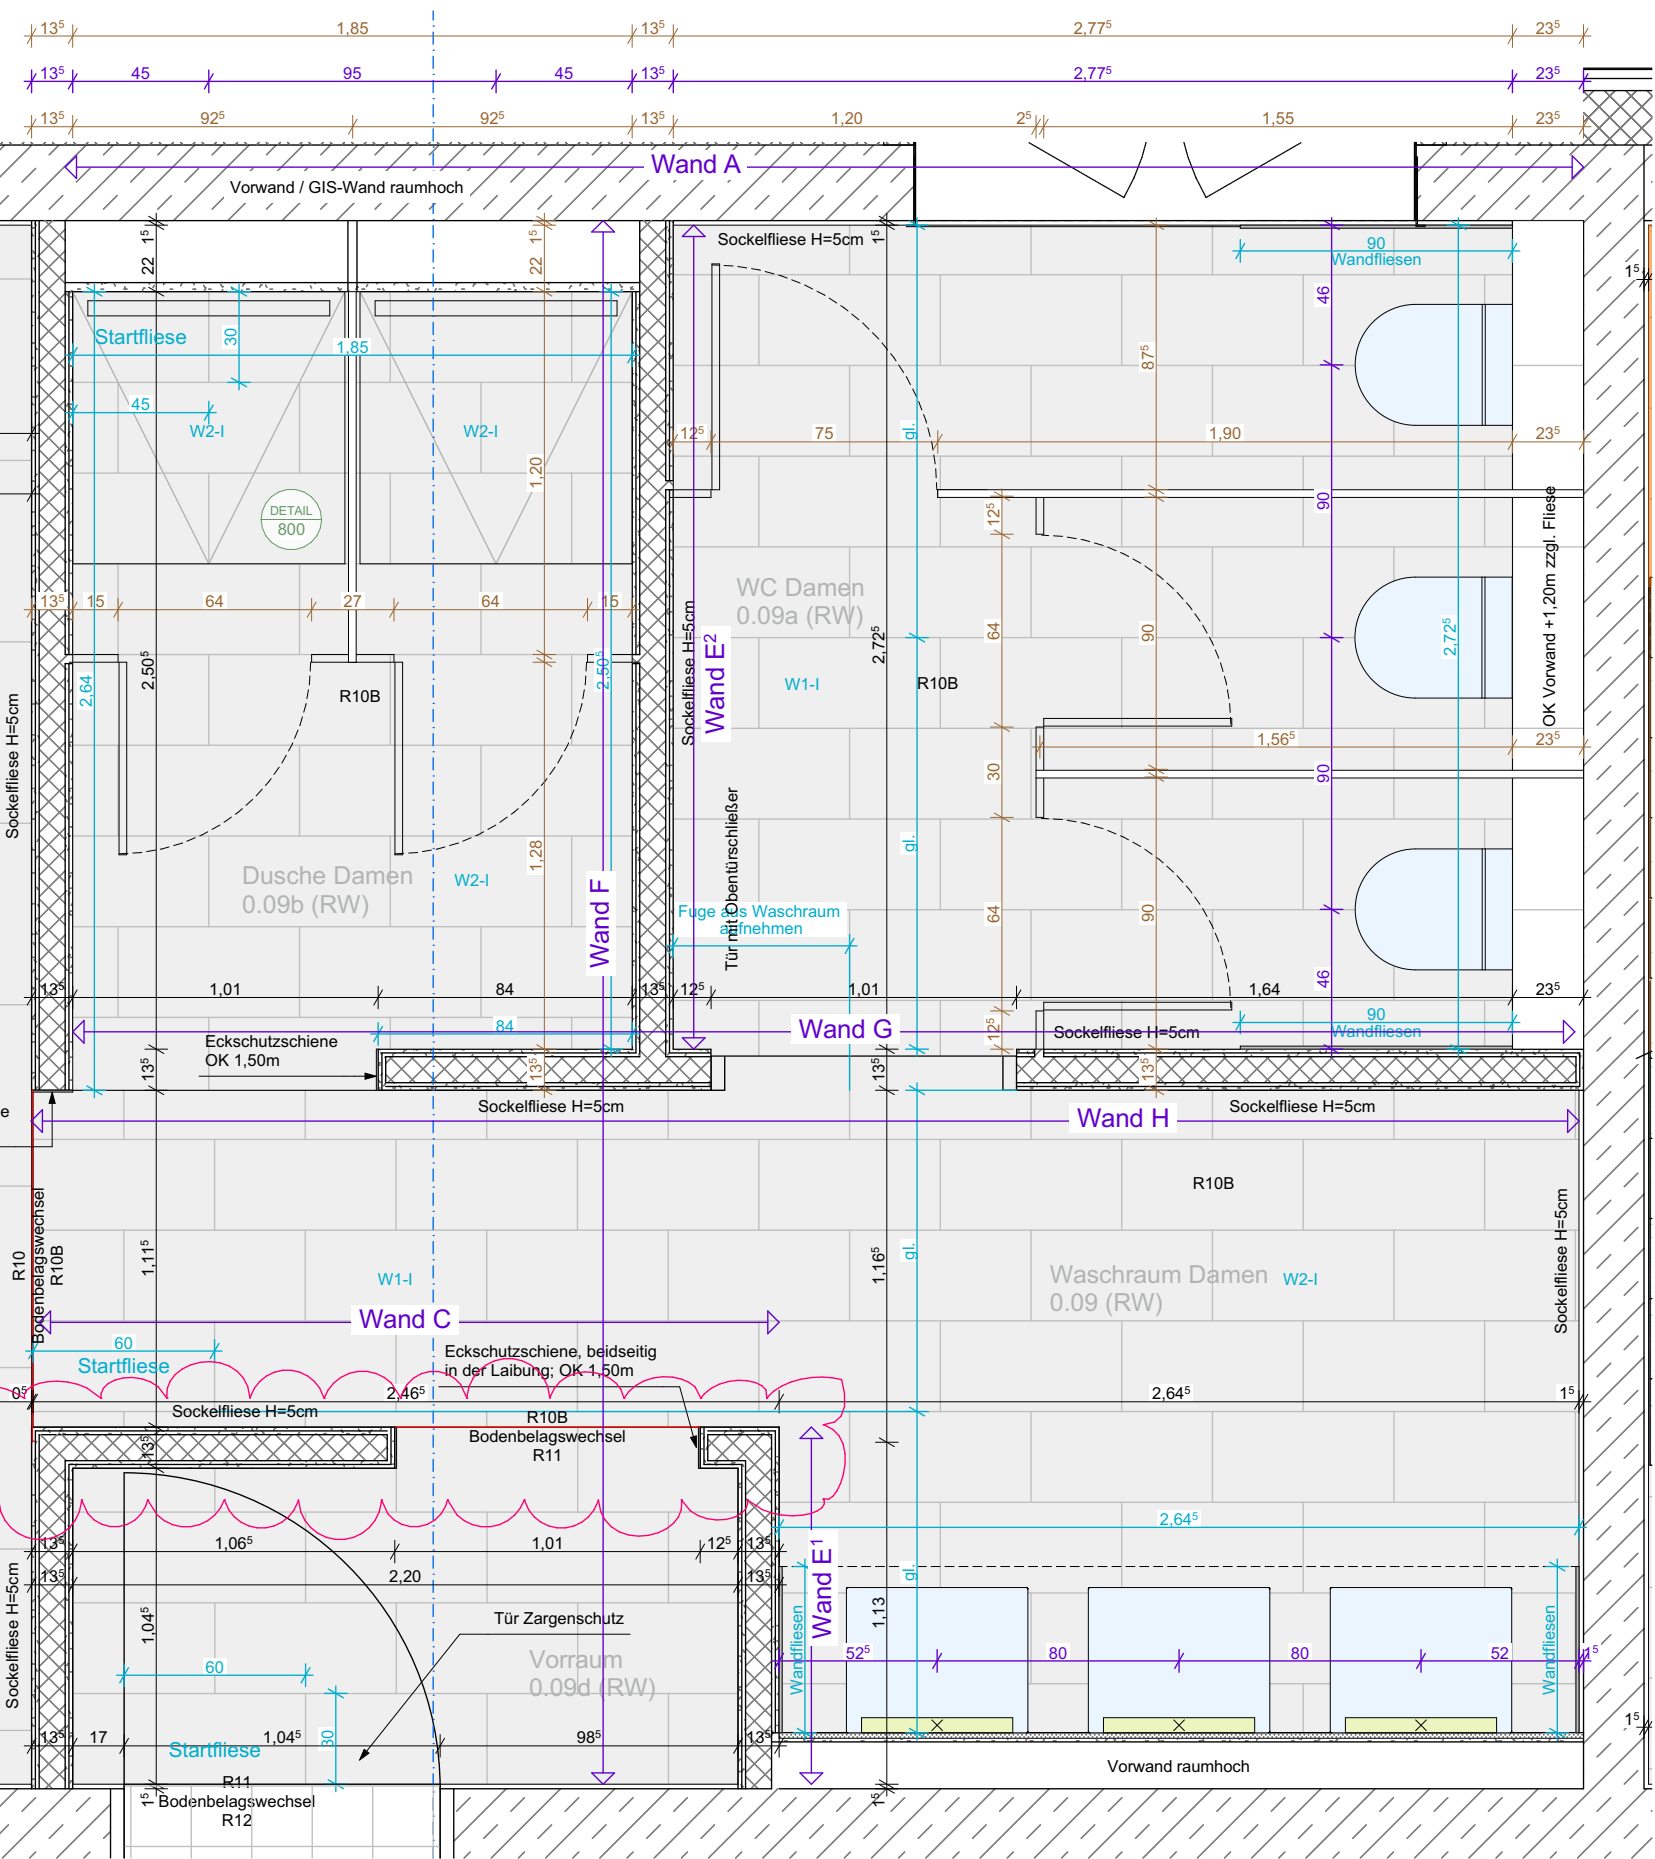


Wand A

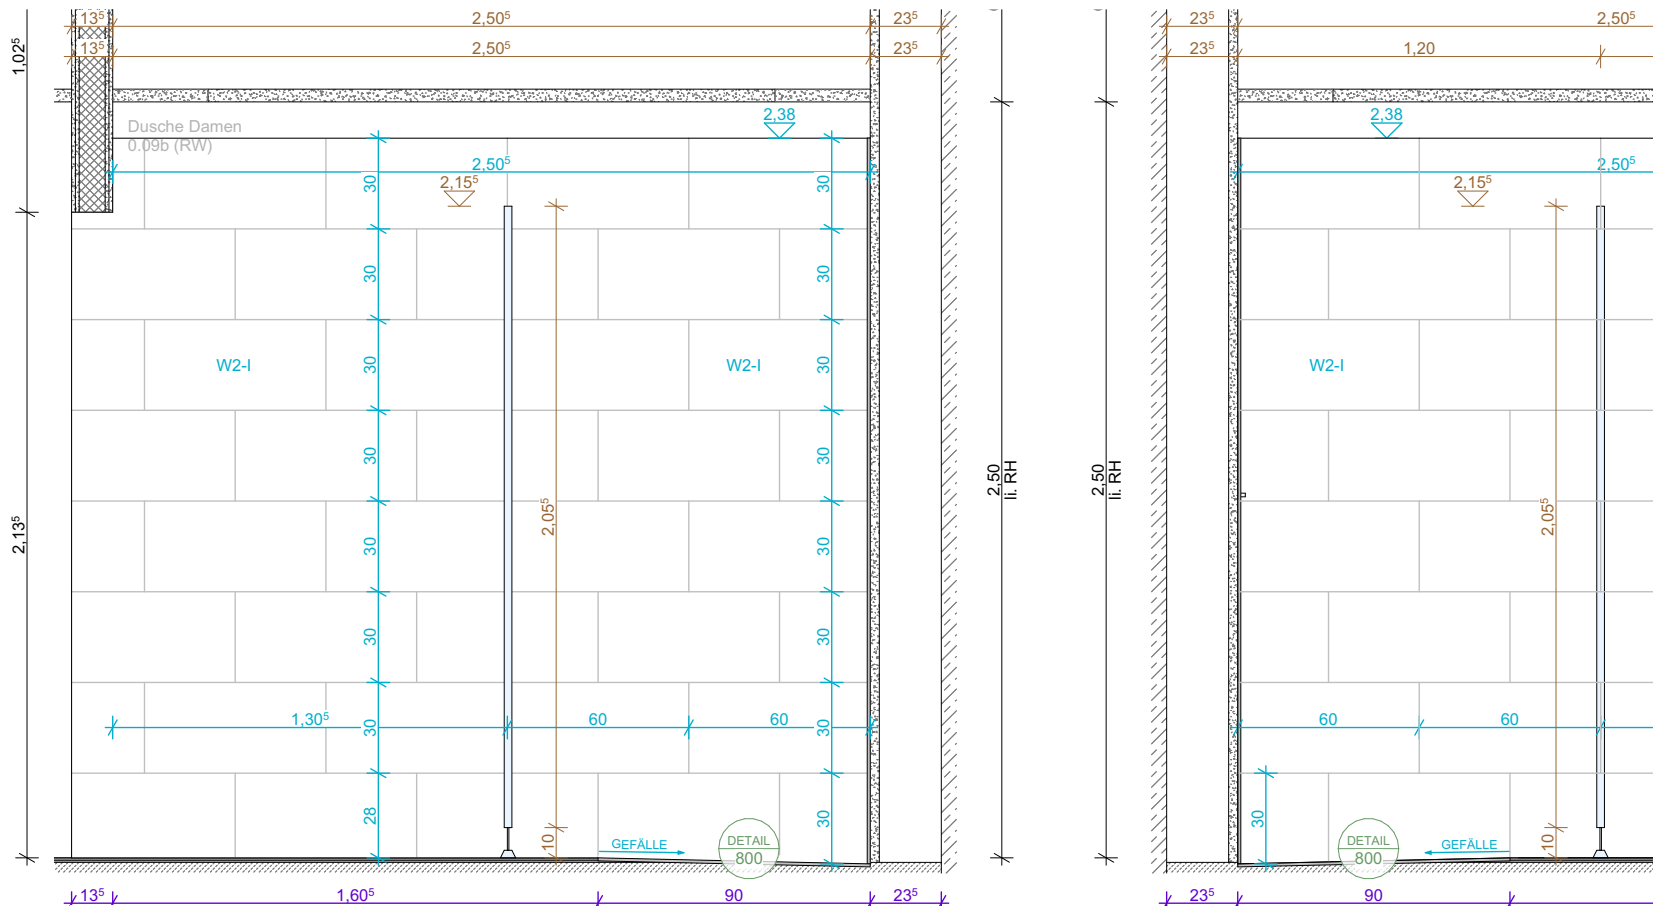


Wand D

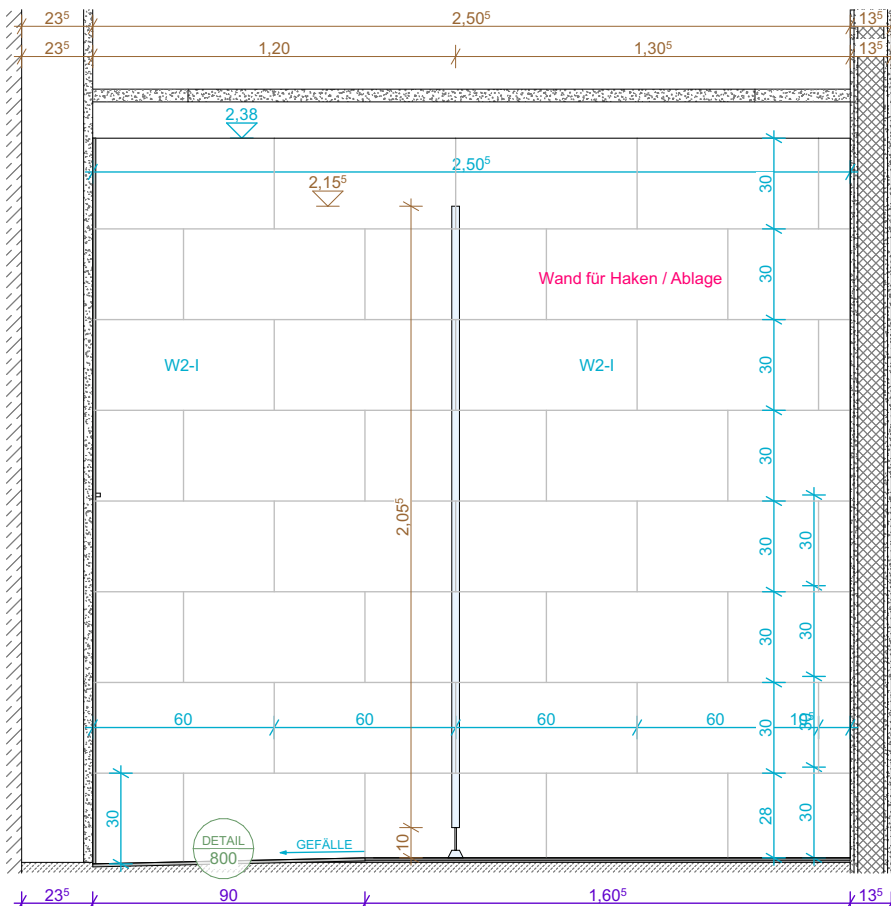


Wand F

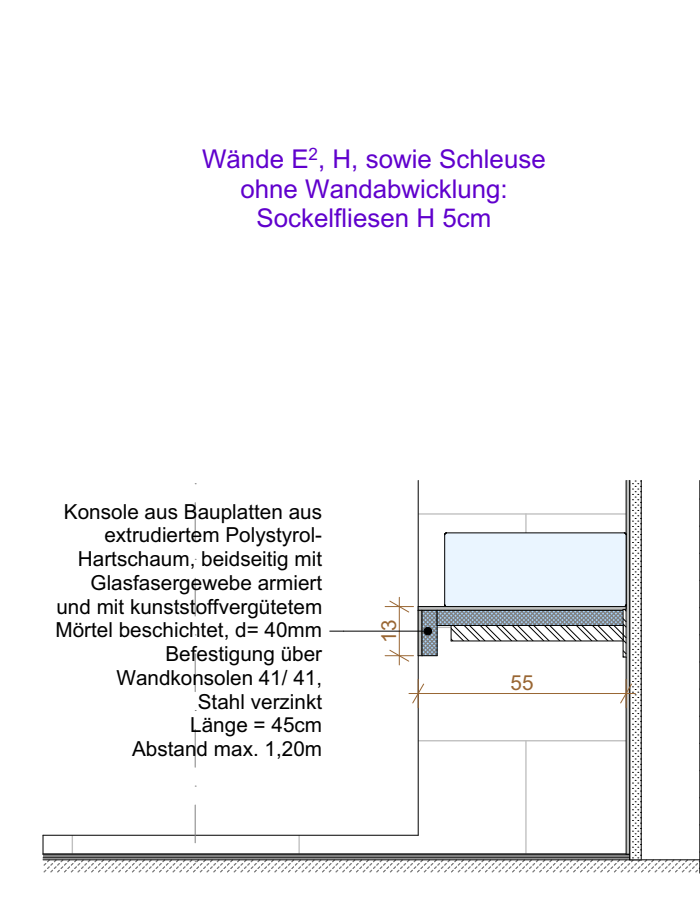


Wand E2

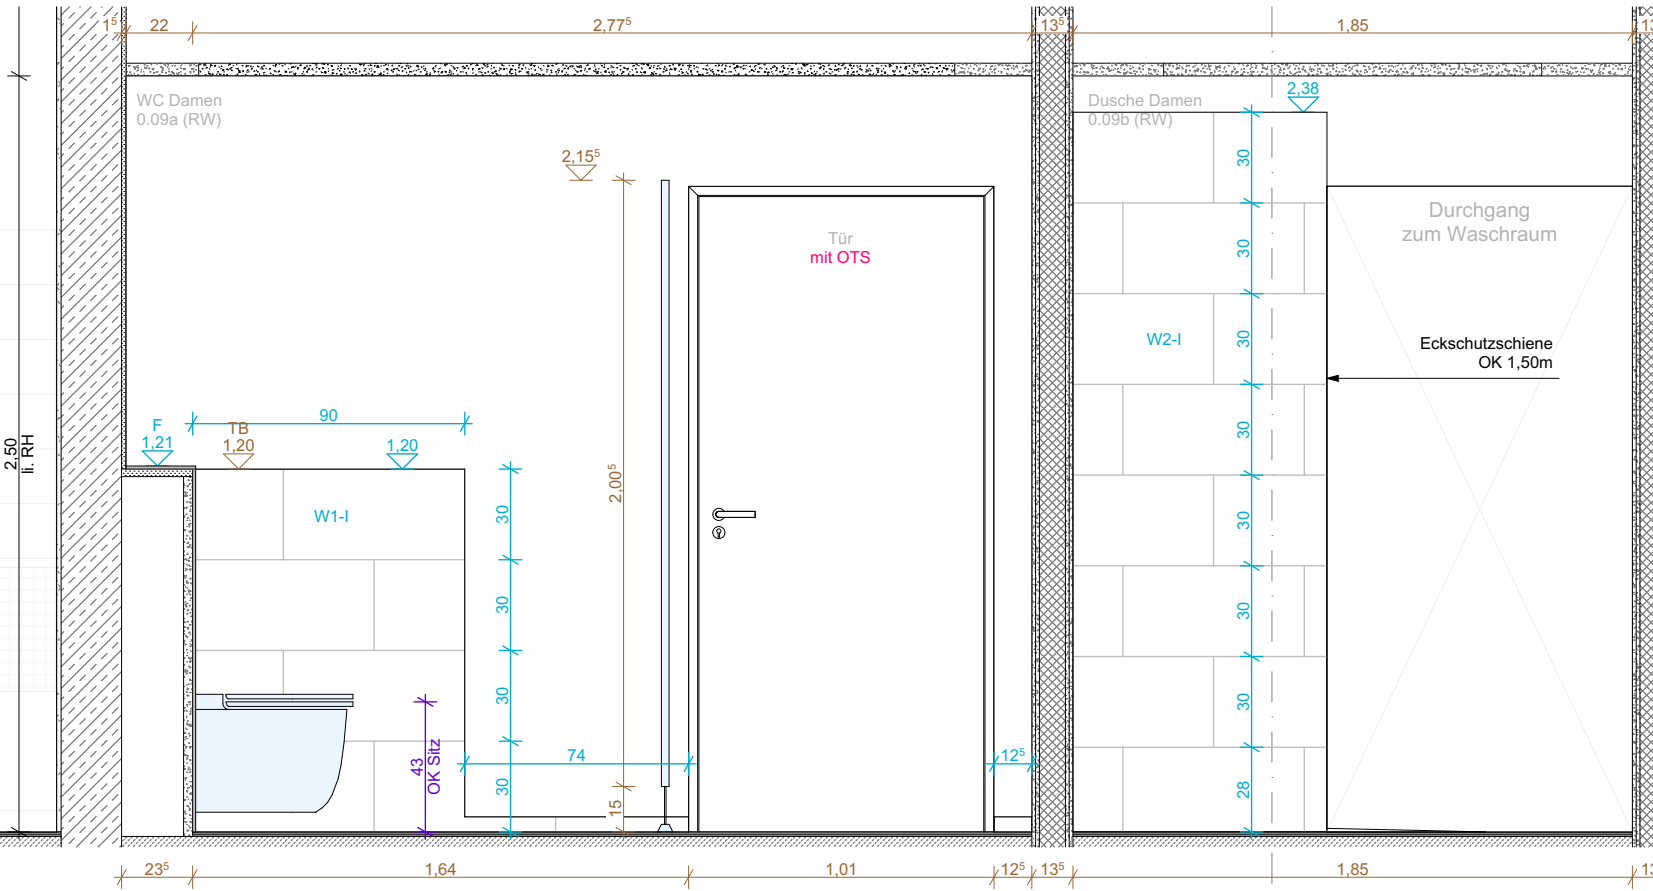

Wand G

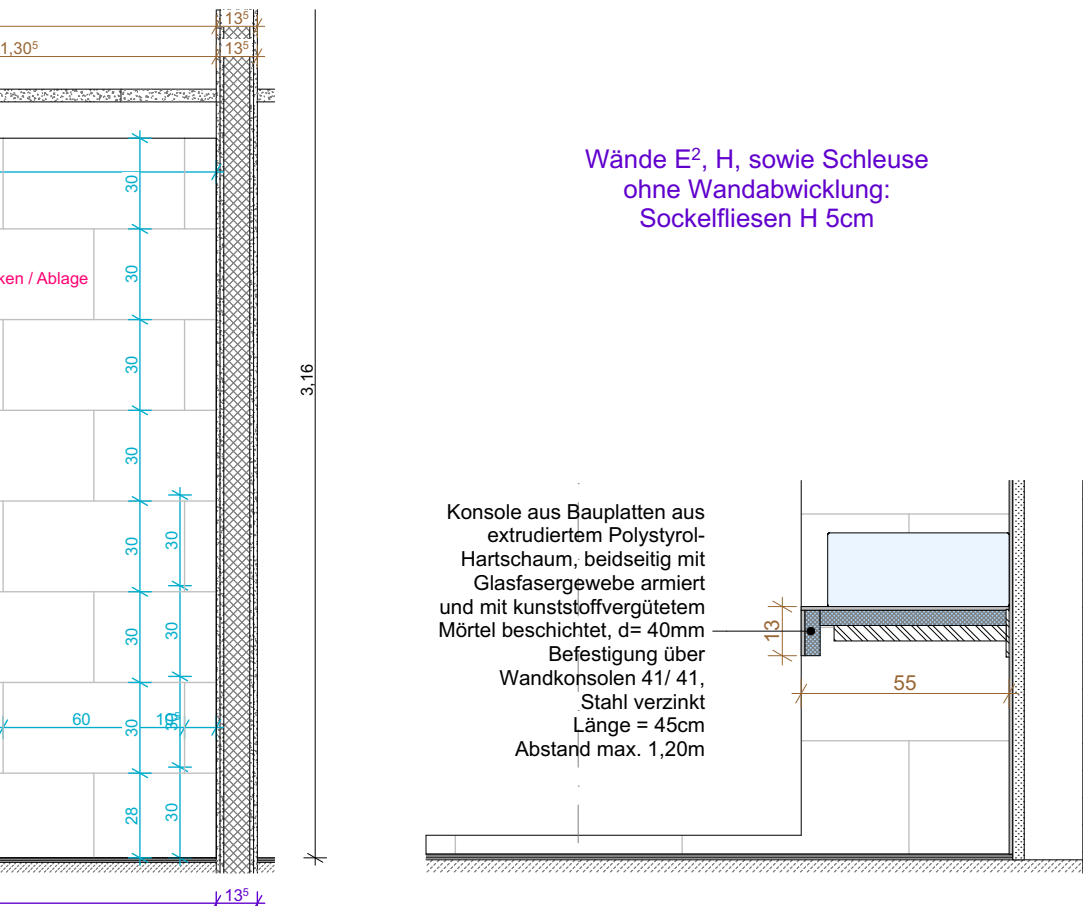

Wand E2

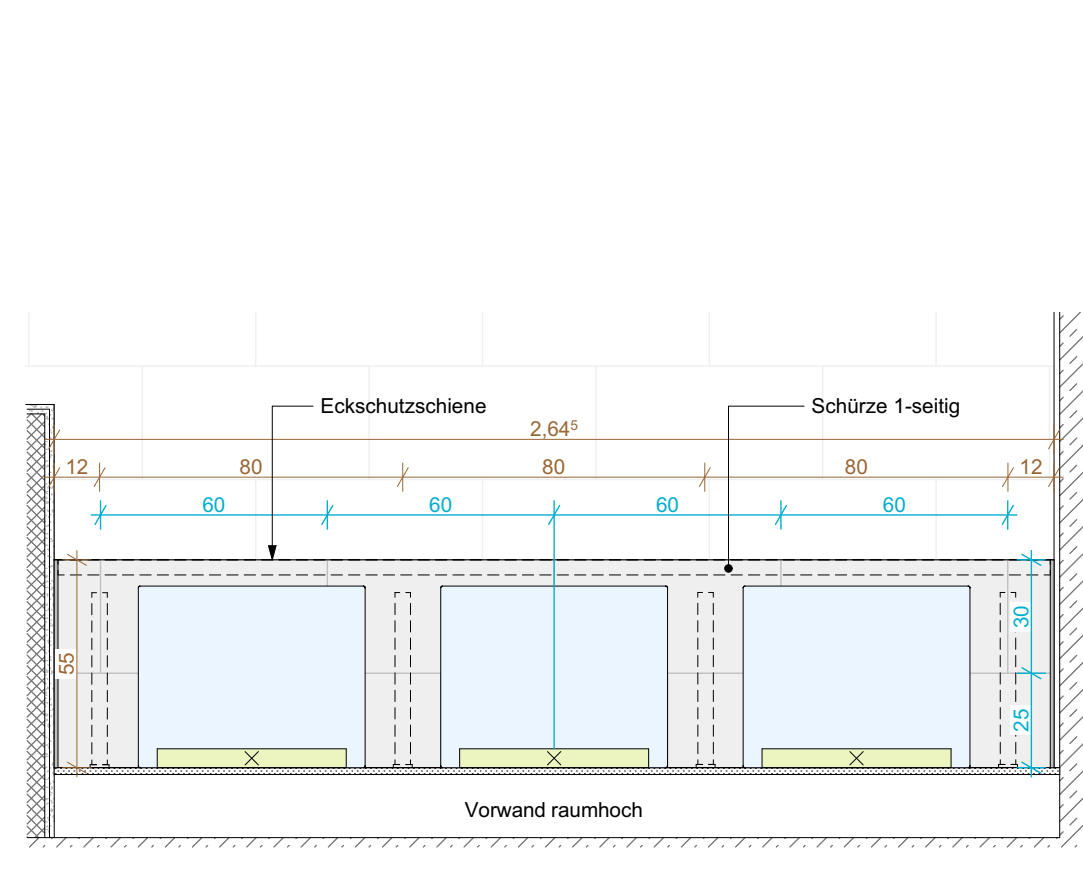

Wand C

### Legende Fliesenspiegel / Sanitärplanung

**Trockenbau**  
Objekte  
barrierefrei gem. DIN 18040-1  
Sanitärprojekte gem. Bemusterung HLS

**HINWEIS:** geflieste Bereiche:  
Wand- / Bodenfliesen sind im Verbund mit  
Flüssigabdeckung gemäß DIN 18534 herzustellen.  
W1-1 / W2-1 / W3-1 Wasserreinwirkungsklasse gem. DIN 18534  
Bodenabdeckung min. 5cm an der Wand hochführen.

**6.0 Symbole im Grundriss (Sanitär)**

HANDWASCHBECKEN	WC-BECKEN	URINAL	LOSES MOBILIAR DARSTELLUNG OHNE FÜLLFLÄCHEN
WASCHTISCH	AUSGUSSECKEN	BODENABLAUF	EINBAUMÖBEL DARSTELLUNG MIT FÜLLFLÄCHEN

**ALLE HÖHENMASSE AB OK FERTIGFUSSBODEN.**  
FÜR SÄMTLICHE BETON-, STAHLBETON UND STAHLKONSTRUKTIONEN SIEHE STATISCHE BERECHNUNGEN UND DIE KONSTRUKTIONSZEICHNUNGEN DES TRAGWERKPLANERS. DIE MASSE SIND VOM AUFTRAGNEHMER VOR BEGINN DER ARBEITEN ZU PRÜFEN UND AM BAU ZU NEHMEN. DAS URHEBERRECHT AN DIESER ZEICHNUNG VERBLEIBT UNS. VERVIELFÄLTIGUNG NUR UNTER NENNUNG DES VERFASSERS.

**Übersichtsplan**

Alle Höhen beziehen sich auf OKFF  
0.00 = 33.40 ü. NN

Anpassung Wassereinwirkungsklassen	10.09.2025	D
Wandverschiebung Raum 0.09/ 0.09d	13.06.2024	C
Ekkschutzschienen u. Konstruktion Waschtisch ergänzt	20.11.2023	B
Grundversion	29.09.2023	A

Anderung/ Ergänzung

Bearb.

Datum

Index

Bauherr

Landeshauptstadt Kiel

60 Immobilienwirtschaft  
Andreas-Gayle-Straße 31 A  
Postfach 1152  
24099 Kiel  
Tel. +49 431 901/1000  
Fax +49 431 901/61060

**Kiel.**  
Sailing.City.

Projekt-Nummer, Projektbezeichnung, Projektschrift  
203-Neubau Rettungswache mit einer Abteilung für vorbeugenden Brandschutz  
Röntgenstraße 9-11, 24143 Kiel

Planinhalt

Fliesenspiegel: Damen Dusche, Waschraum, WC (RW)

Blatt-Nr. AC-5-FS-\_\_E0-802-D-2

Bauherr

Entwurfsverfasser

Gliederung LPH 5

Gezeichnet 10.09.2025

Geprüft

Maßstab 1:25, 1:20