


Detail: oberer Anschluss Außentür Klinkerfassade

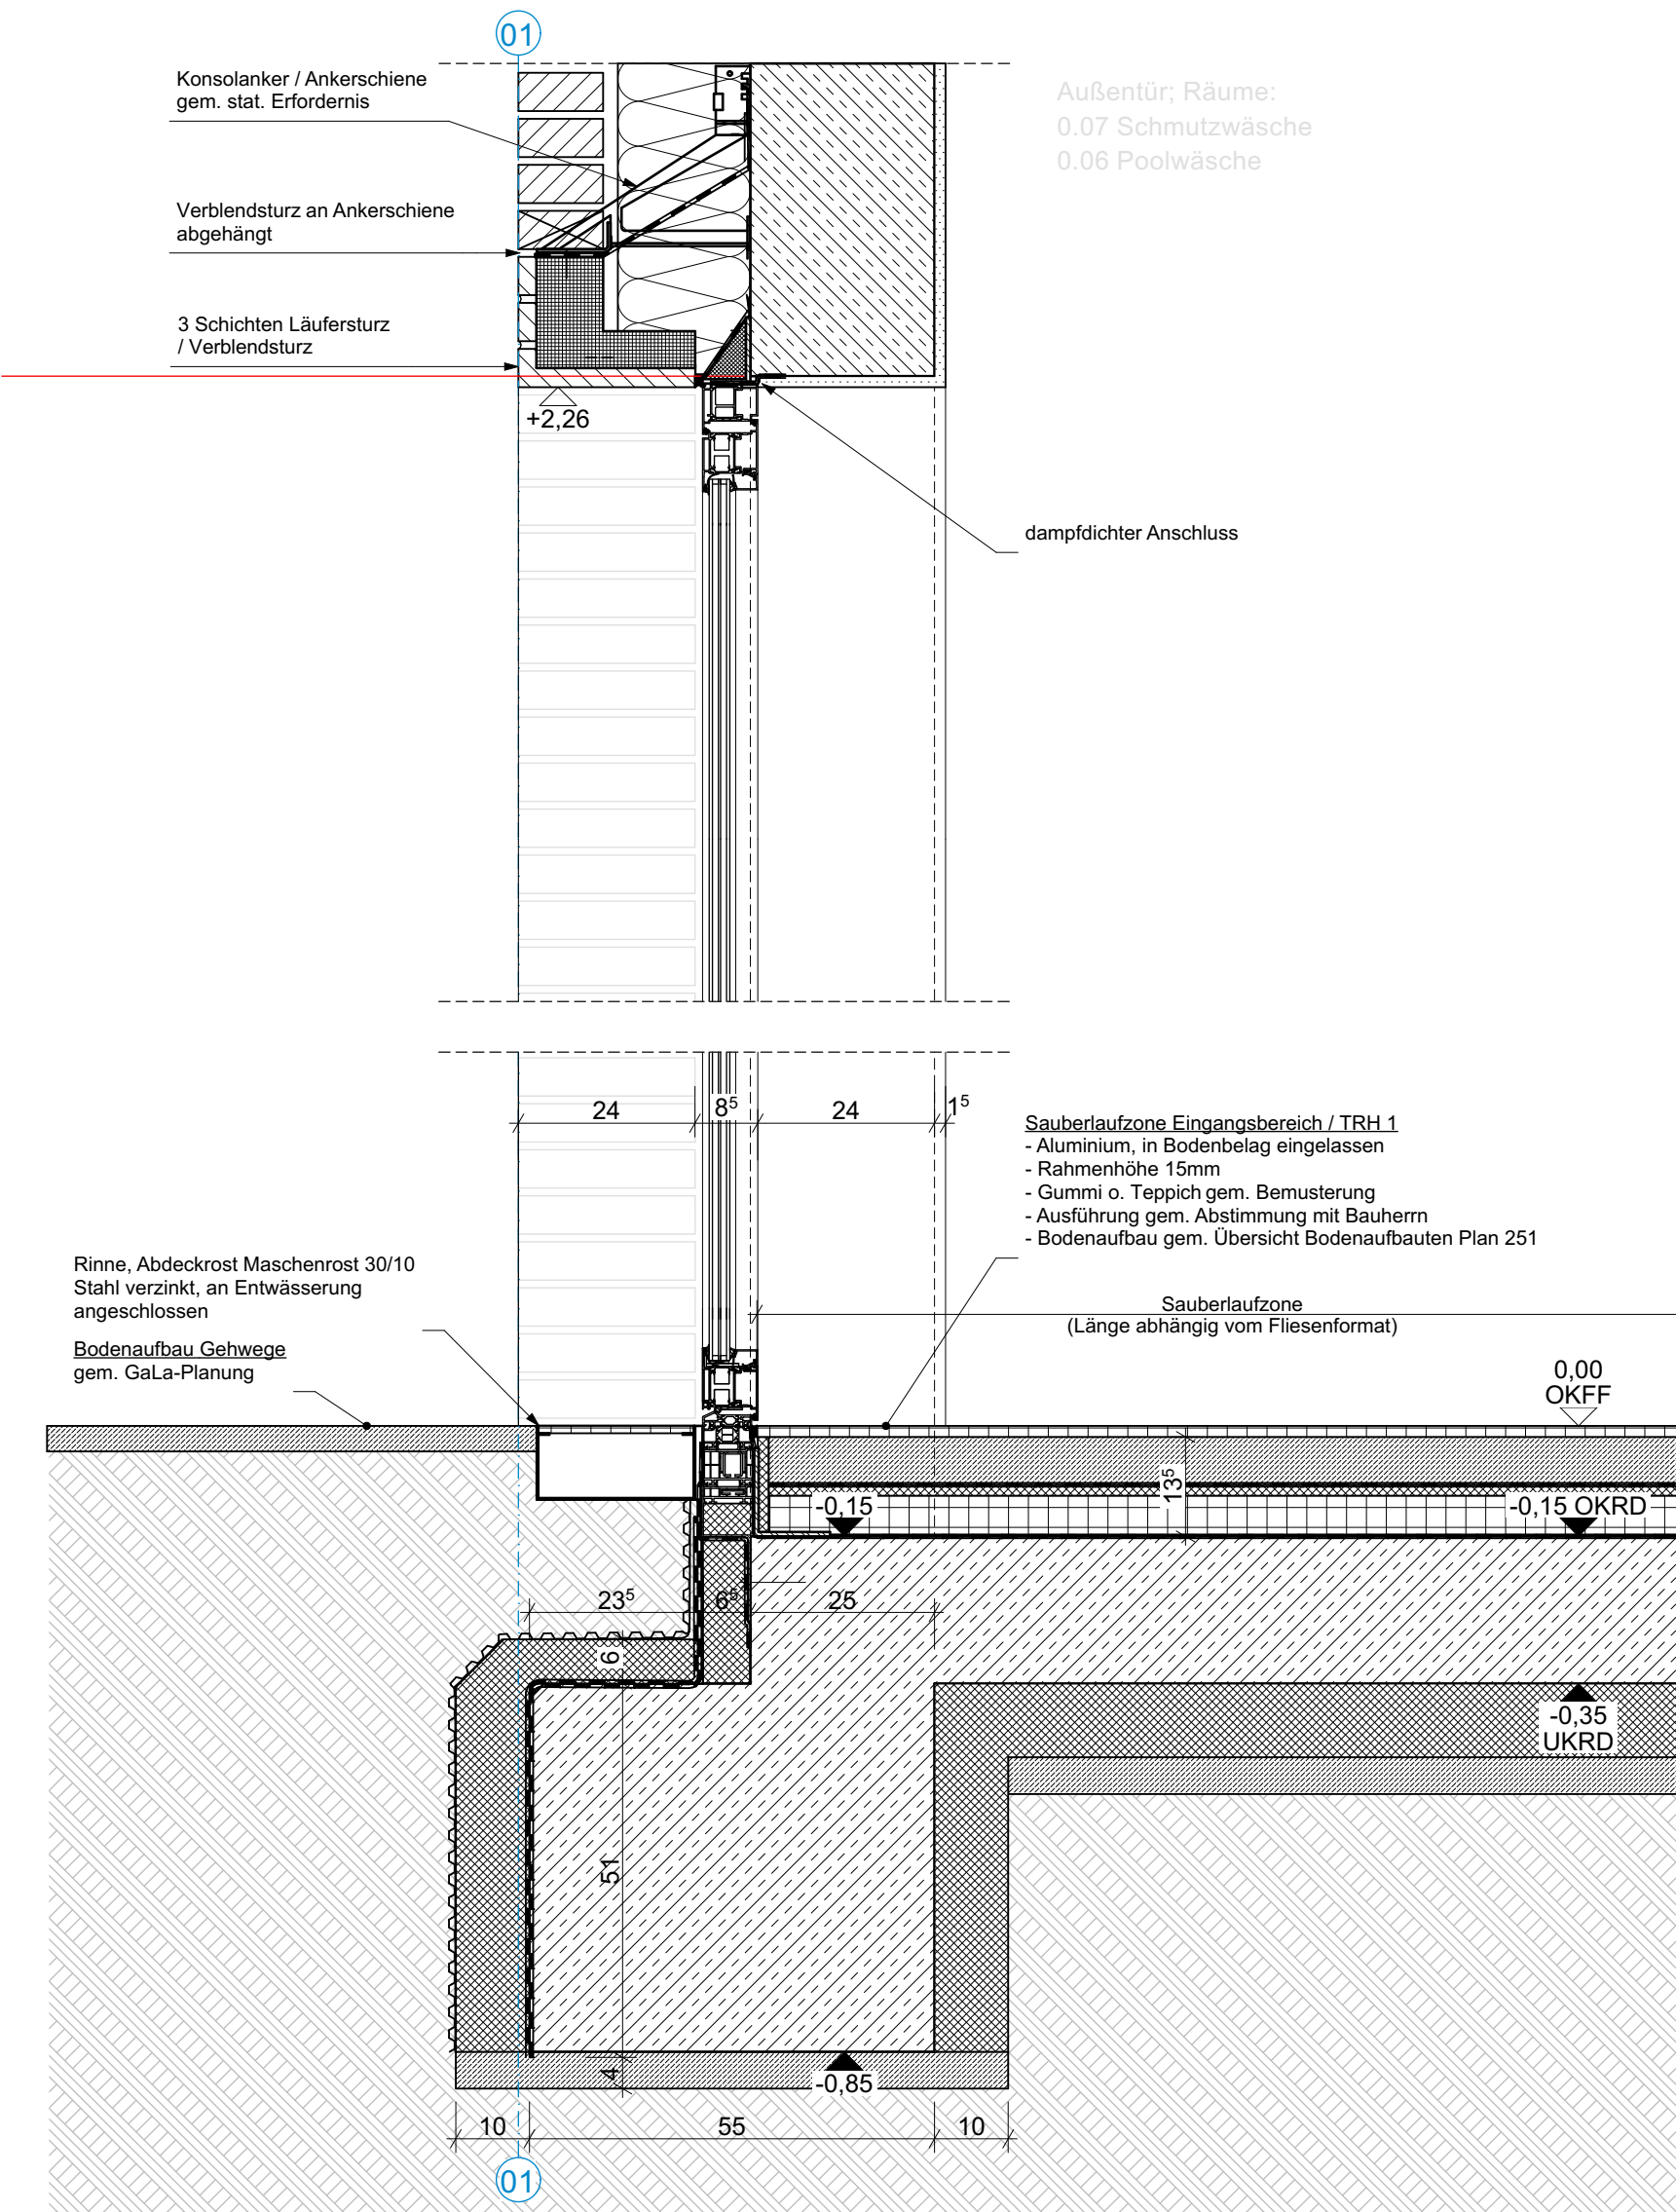


Detail: unterer Türanschluss Klinkerfassade

ALLE MAßE SIND VOR ORT ZU PRÜFEN!

Ausführung STB-Bauteile gem. Schalplanung!  
Ausführung Dämmung gem. EnEV-Nachweis



Bauherr  
**Kiel.**  
Sailing.City.  
Landeshauptstadt Kiel  
60 Immobilienwirtschaft  
Andreas-Gayk-Straße 31 A  
Postfach 1152  
24099 Kiel  
Tel. +49 431 901/1060  
Fax +49 431 901/61060

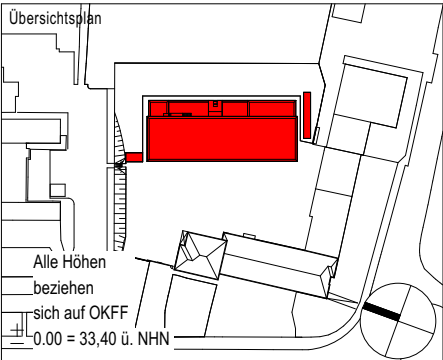

Anpassung Tür  
Anpassung Sockelausklantung u. integrierter Türschließer  
Grundversion  
Änderung/ Ergänzung

18.07.2024 B  
18.07.2024 B  
17.07.2023 A

Projekt-Nummer, Projektbezeichnung, Projektschrift  
203-Neubau Rettungswache mit einer Abteilung für vorbeugenden Brandschutz  
Röntgenstraße 9-11, 24143 Kiel

Planinhalt  
**Außentür Klinkerfassade:  
Schmutzwäsche + Poolwäsche**

Gliederung

Planart

Detail

Gezeichnet

18.07.2024

Blatt-Nr.

AC-5-DT-\_-XX-643-B-2

Bauteil

1 - Hauptgebäude

Maßstab

1:10