



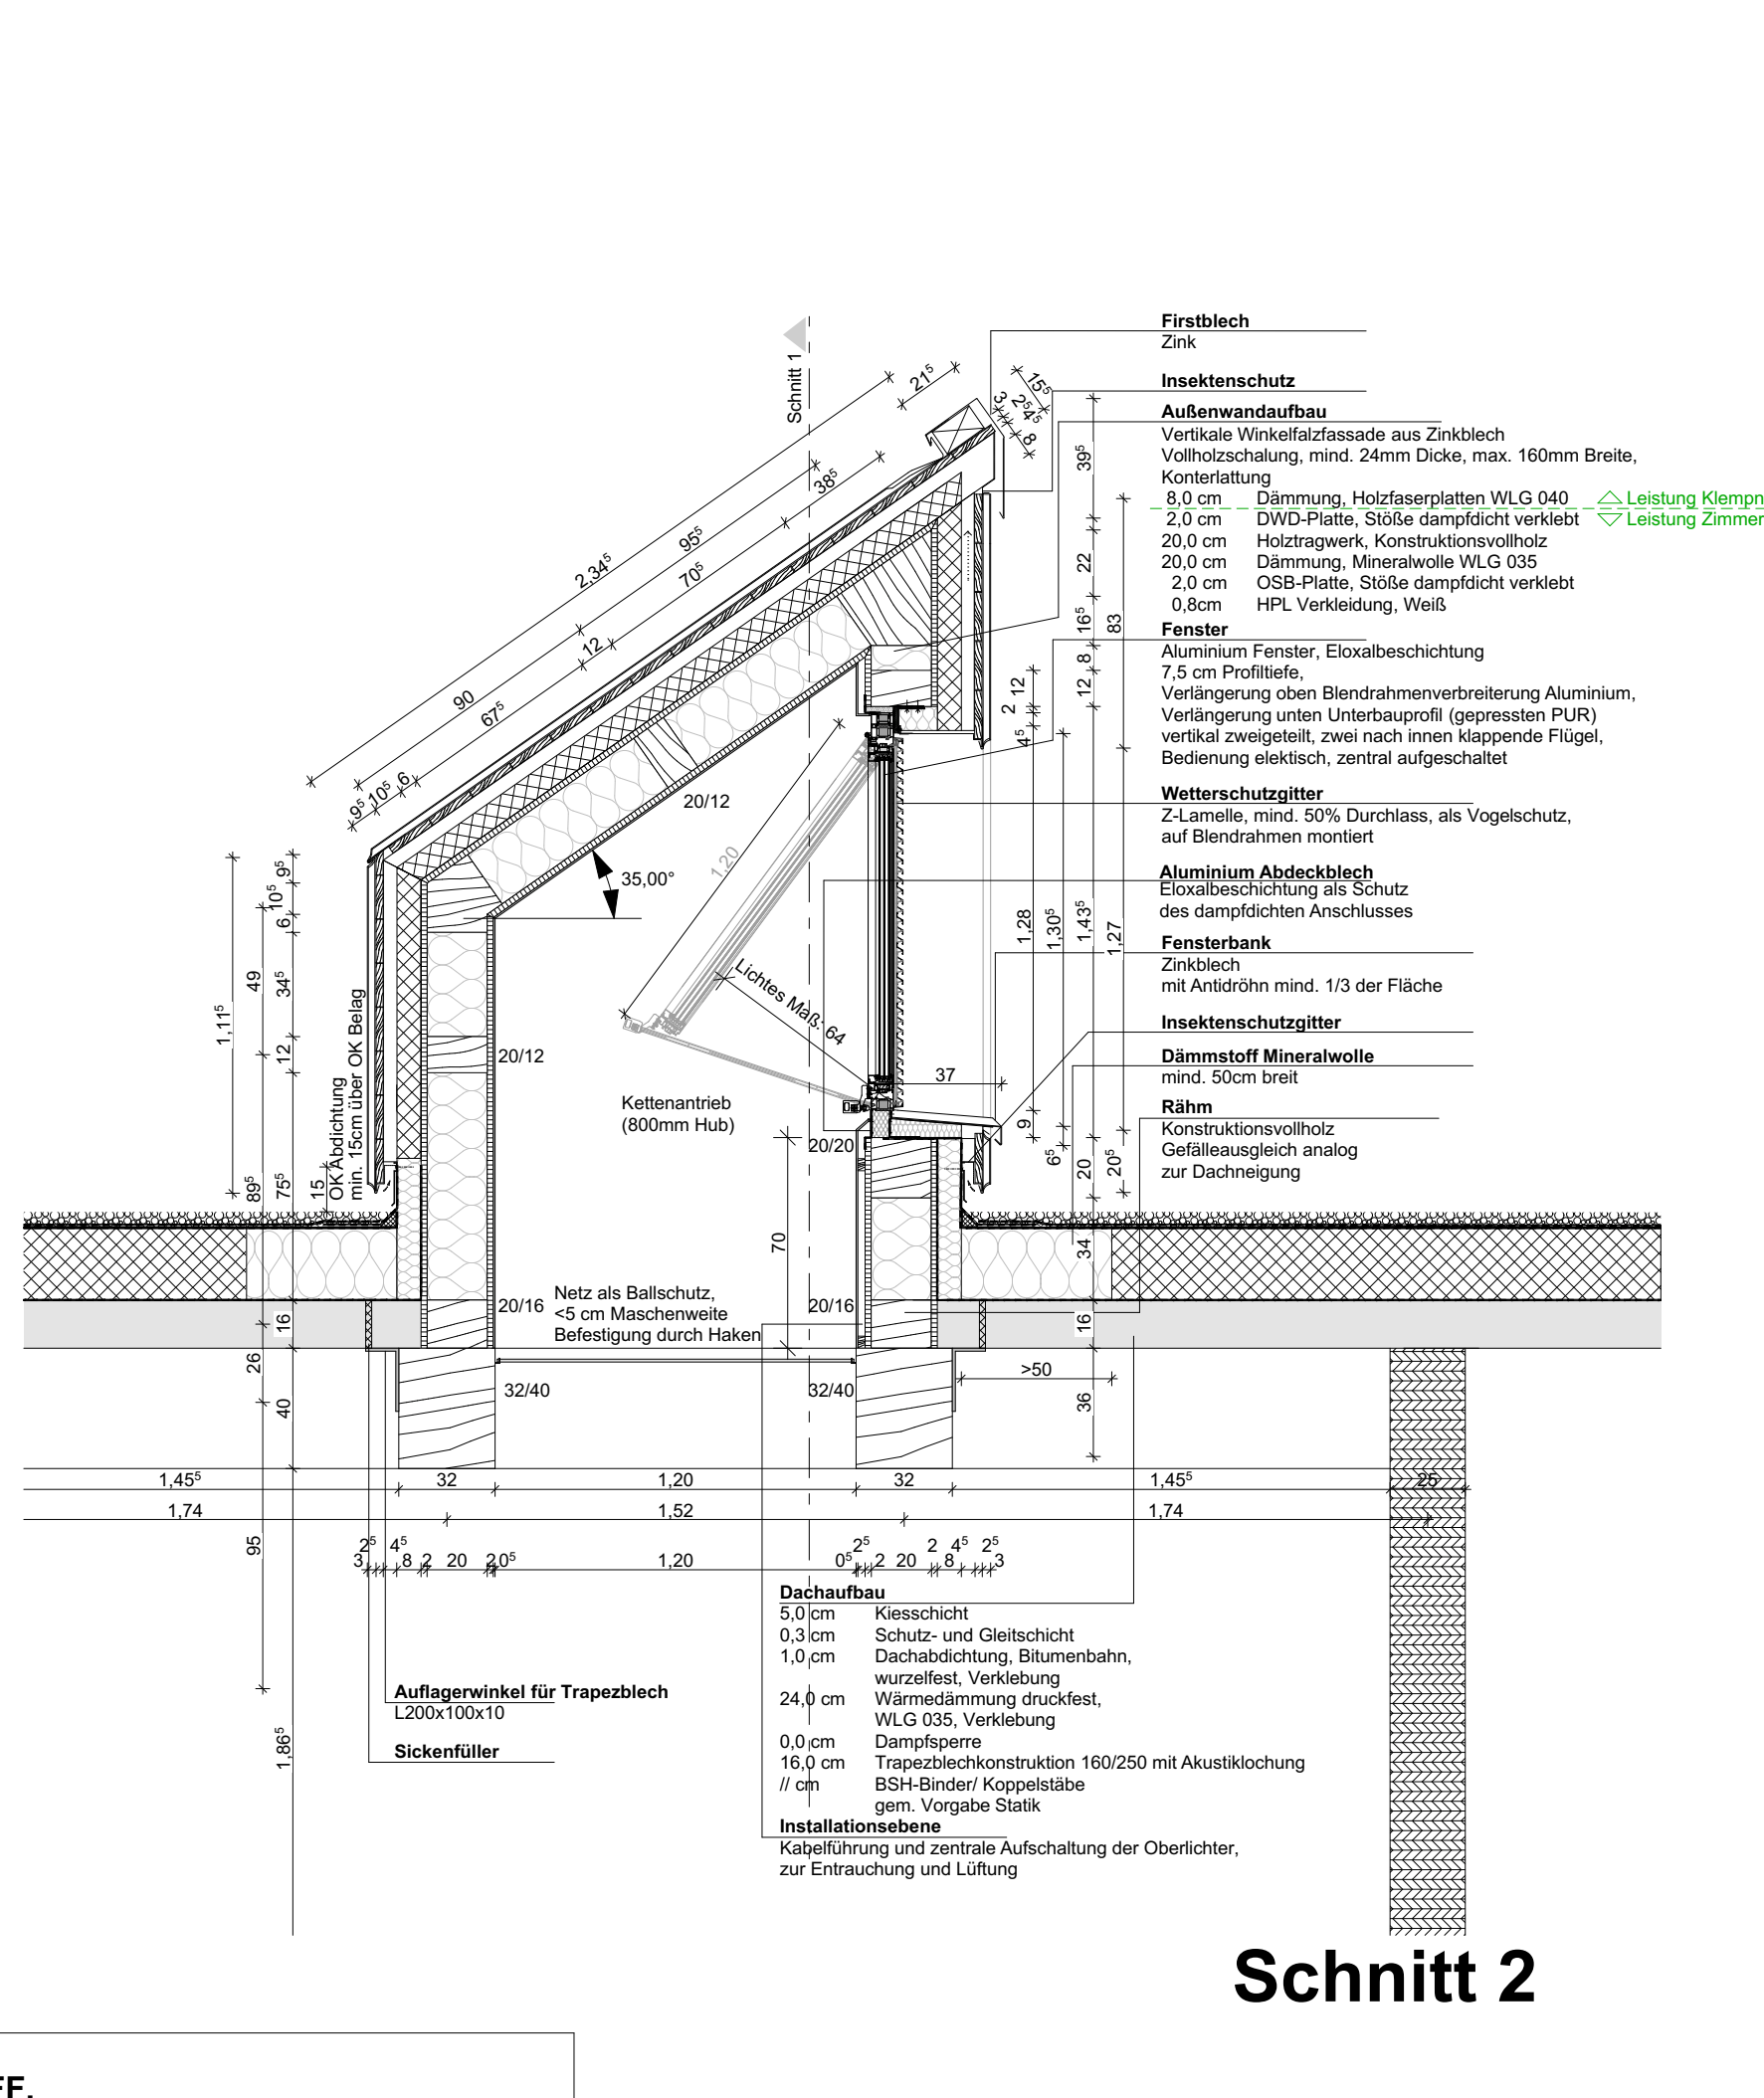


Schnitt 1

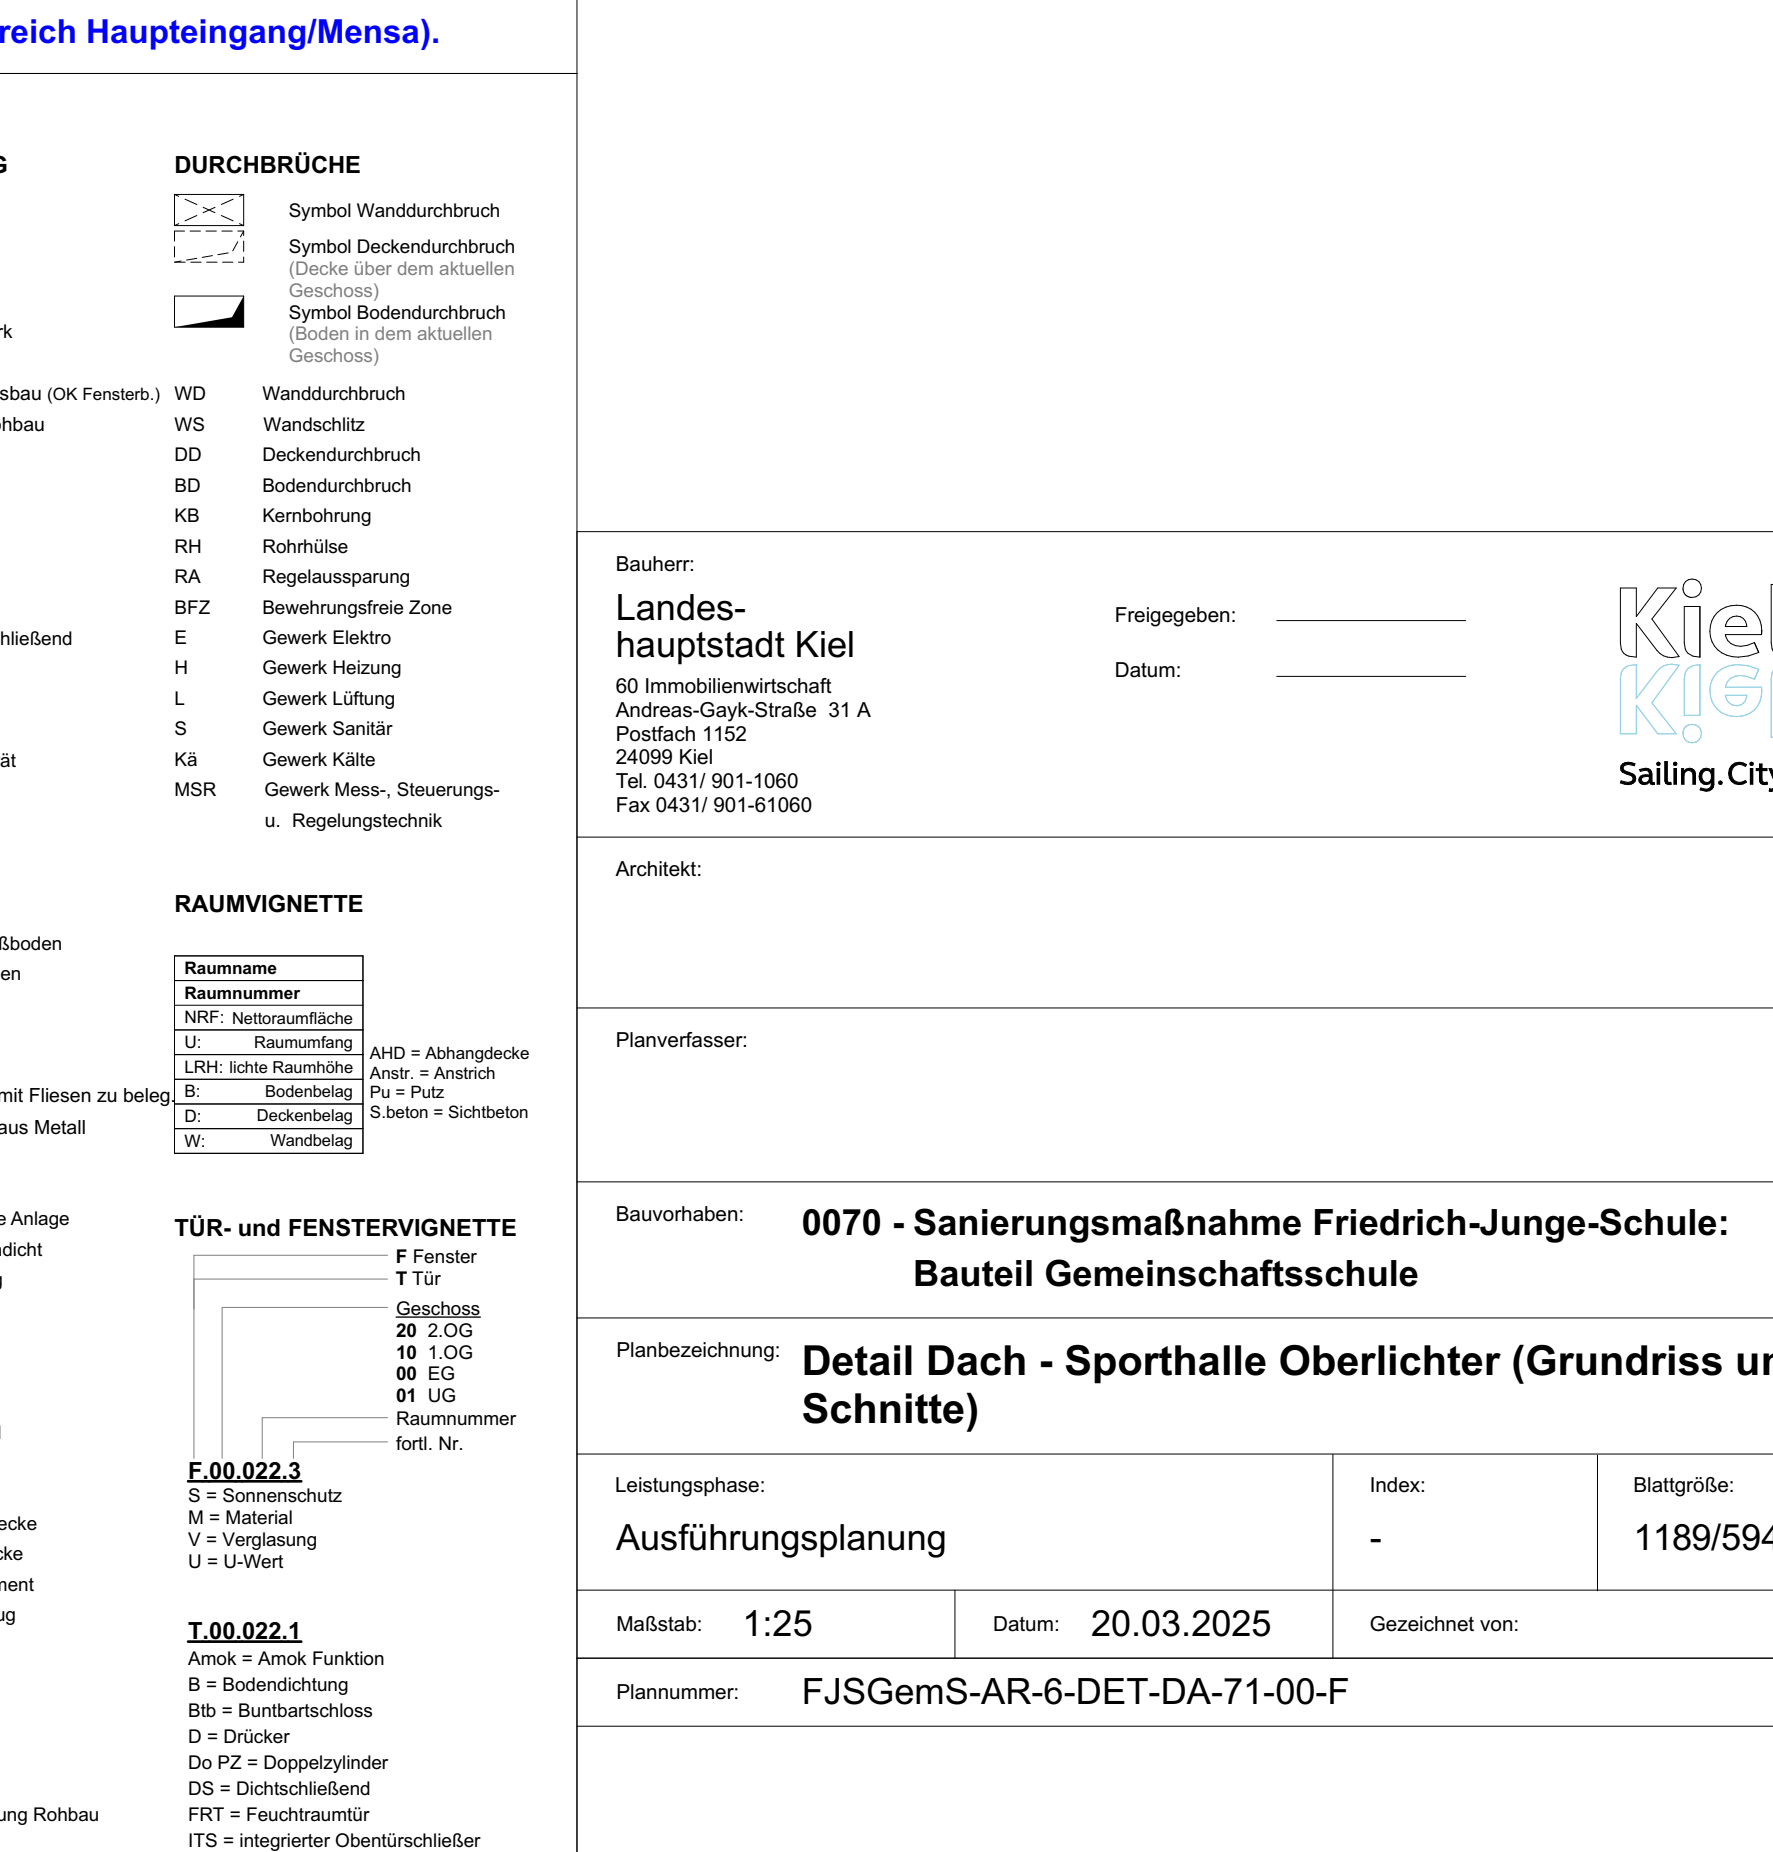

Grundriss

Anpassung OKFF 0,00 ist Baukörper 5 (Bereich Haupteingang/Mensa).

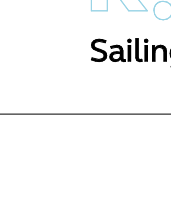Bauherr: Landes- hauptstadt Kiel 60 Immobilienwirtschaft Andreas-Gayk-Straße 31 A Postfach 1152 24099 Kiel Tel. 0431/ 901-1060 Fax 0431/ 901-61060	Freigegeben: _____ Datum: _____	
Architekt:		
Planverfasser:		
Bauvorhaben: 0070 - Sanierungsmaßnahme Friedrich-Junge-Schule: Bauteil Gemeinschaftsschule		
Planbezeichnung: Detail Dach - Sporthalle Oberlichter (Grundriss und Schnitte)		
Leistungsphase: Ausführungsplanung	Index: -	Blattgröße: 1189/594
Maßstab: 1:25	Datum: 20.03.2025	Gezeichnet von:
Plannummer: FSGemS-AR-6-DET-DA-71-00-F		