


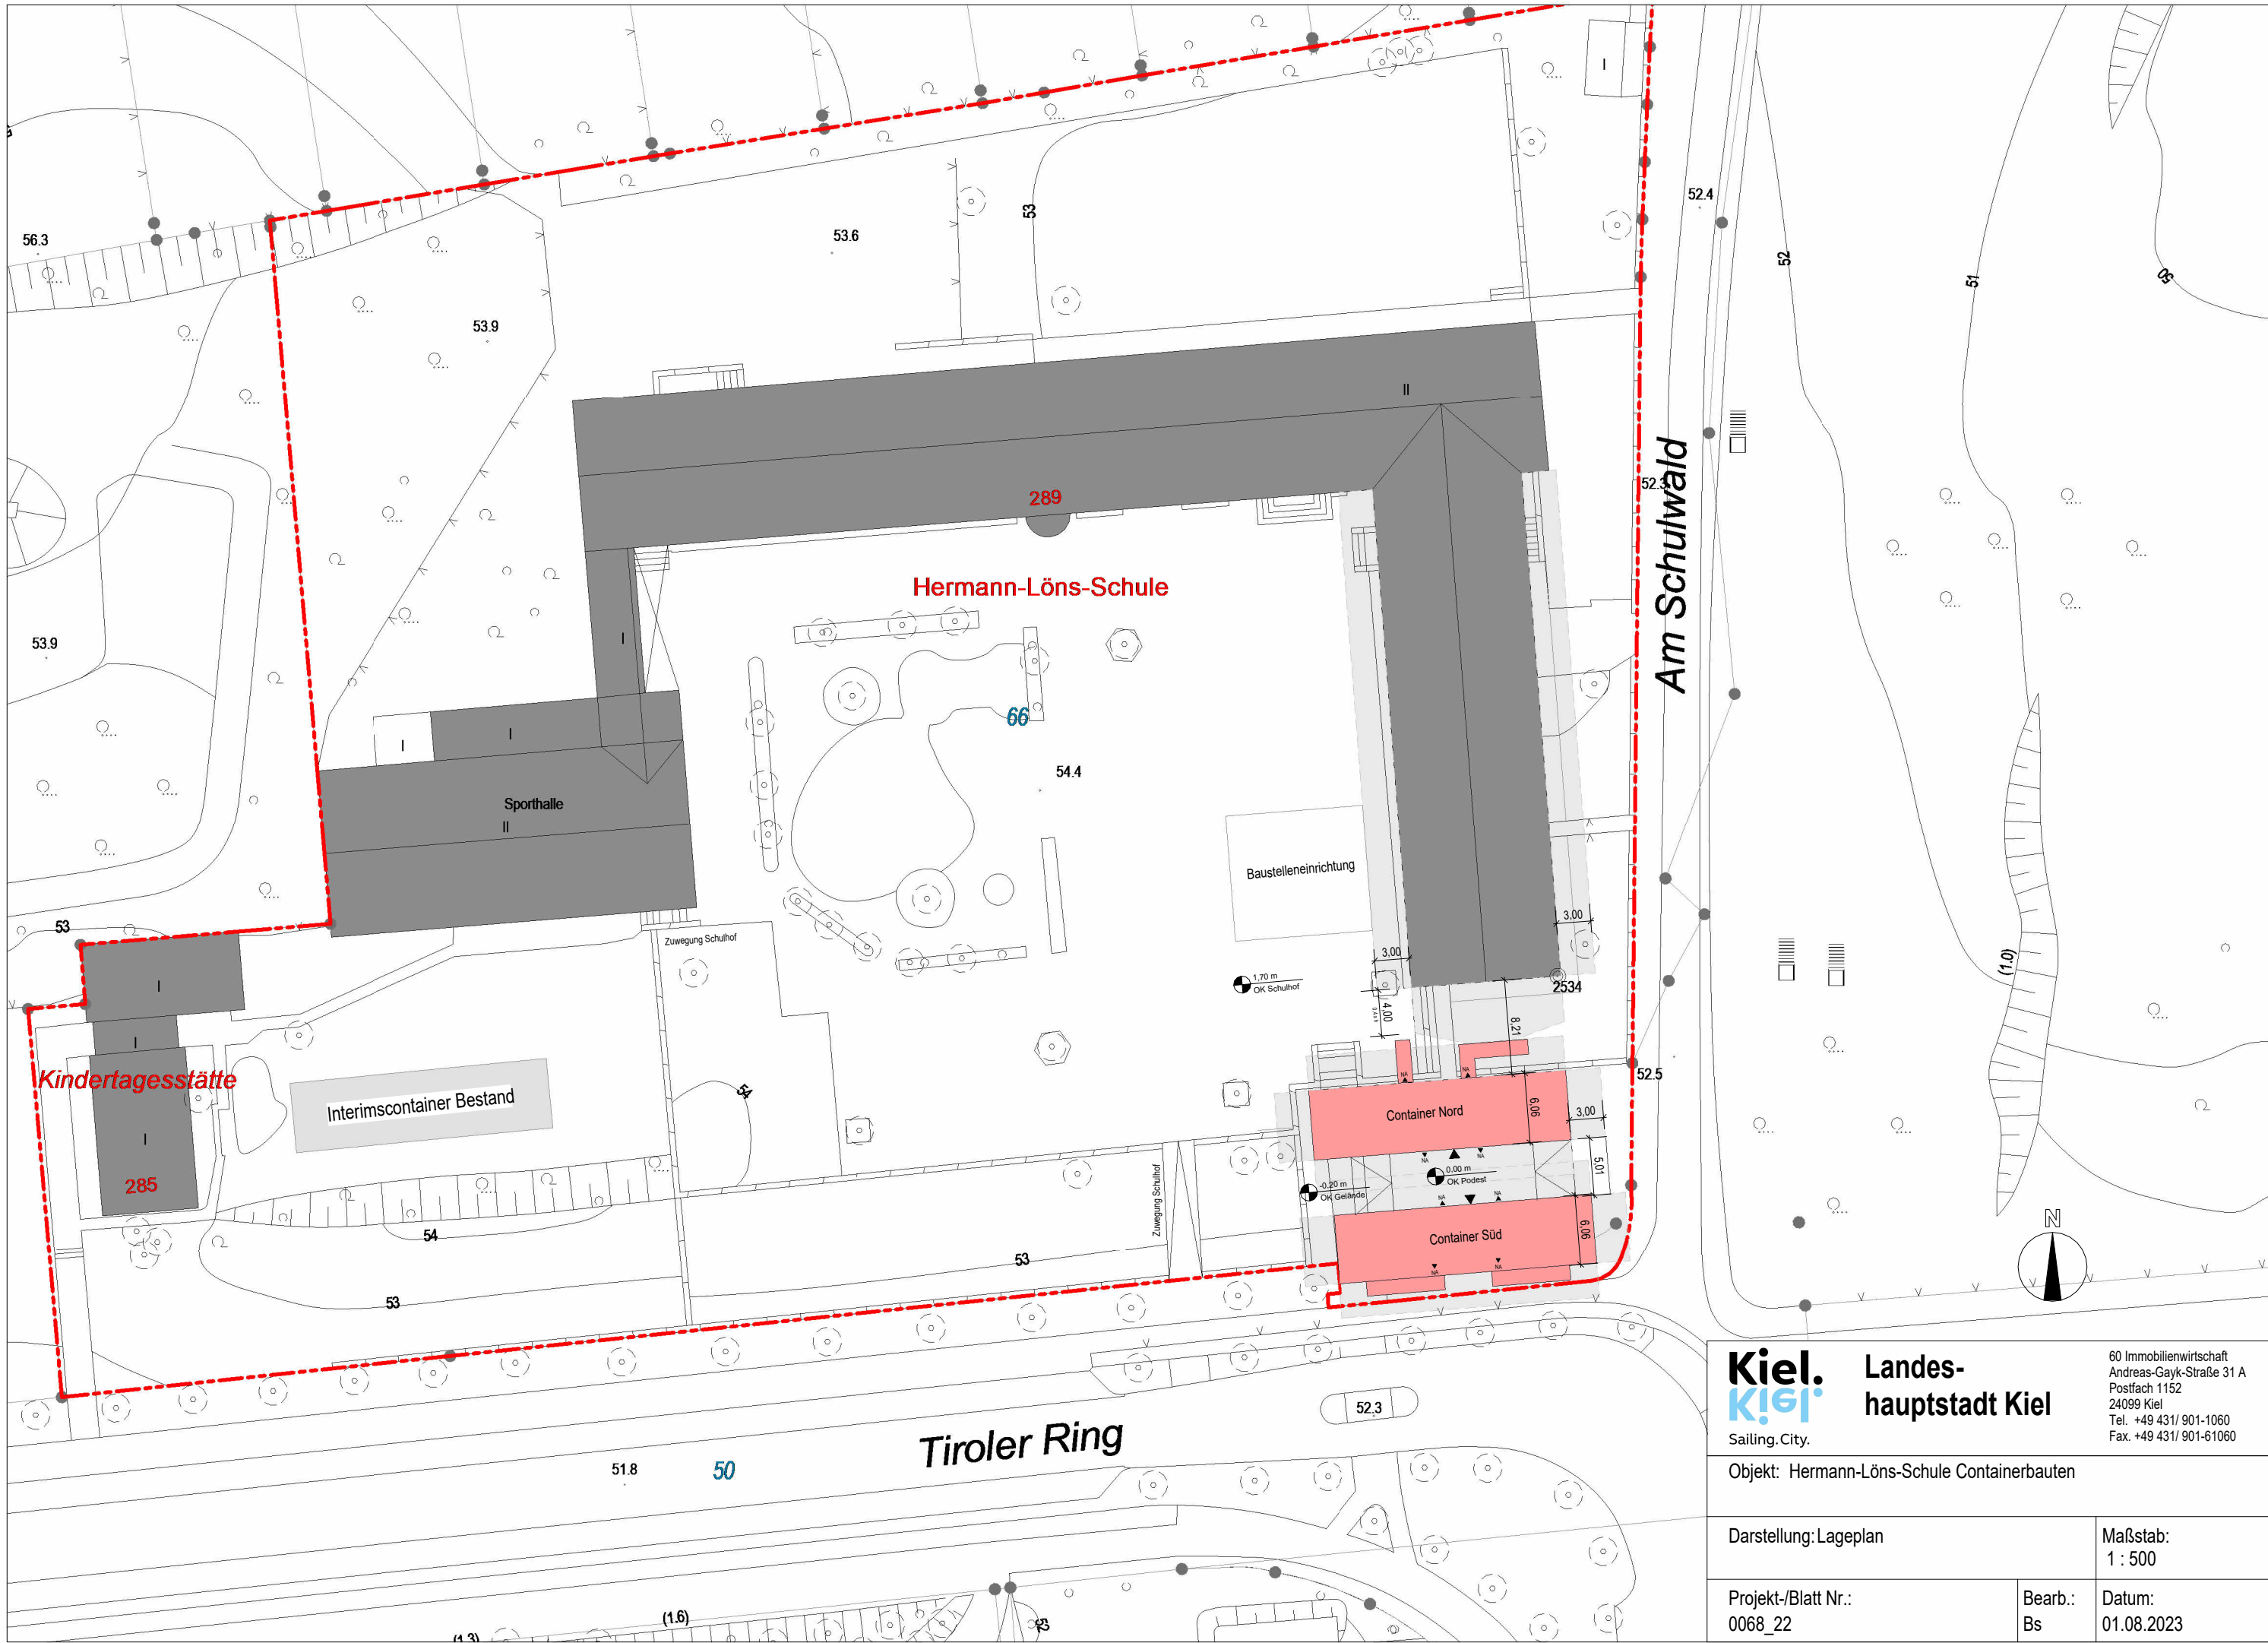

 Sailing.City.		Landes- hauptstadt Kiel		60 Immobilienwirtschaft Andreas-Gayk-Straße 31 A Postfach 1152 24099 Kiel Tel. +49 431/ 901-1060 Fax. +49 431/ 901-61060	
Objekt: Hermann-Löns-Schule Containerbauten					
Darstellung: Lageplan				Maßstab: 1 : 500	
Projekt-/Blatt Nr.: 0068_22			Bearb.: Bs		Datum: 01.08.2023