




LEGENDE

- Verbundstein
- Dämmung
- Stahlbeton
- Kalksandstein
- GK Wand
- Externes Gründach
- DD = Deckendurchbruch
- Putz
- Schichtbeton
- F30 = feuerhemmend (30 min.)
- F90 = feuerbeständig (90 min.)
- Wand aus Stahl einer Brandwand, feuerbeständig (90 min.)

ZEICHNUNG

- Schnittführung
- Achse
- Zugang

MAßE SIND AM BAU ZU PRÜFEN !

TÜR UND BRÜSTUNGSHÖHEN VON OKKF

HINWEISE

ALLE MAßE SIND VOM AUSFÜHRENDEN UNTERNEHMER EIGENVERANTWORTLICH VOR ORT ZU PRÜFEN.
ABWEICHUNGEN SIND UNVERZÜGLICH DER BAULEITUNG MITZUTEILEN.

- HÖHENANGABEN BEZIEHEN SICH AUF OKKF DES RAUMES IN DEM DIE ANGABE VERMERT IST.
- LAGE, GRÖßE UND MASSE VON DURCHBRÜCHEN SIND AUF IN VERBINDUNG MIT DEN SCHULPLÄNEN DER TRAGWERKE PLANUNG GÜLTIG.
- EINBAUEN IN STAT. BAUTEILEN (WÄNDE, DECKE, STÜTZEN, UNTERZÜGE USW.) SICH SCHULPLÄNE DES IB TREIBES
- AUSBLICK UND GÜTEQUALITÄT DES TRAGWERKS NACH ANGABEN IN DER STATISCHEN BERECHNUNG DES IB TREIBES
- BEI ABWEICHUNGEN VON OKKF SIND DIE FESTLEGUNG VON BAUTEILQUALITÄTEN ZWISCHEN BRANDSCHUTZLEITUNG UND DEN BAULEITUNGEN GILT DAS BRANDSCHUTZLEITUNG.

Alle Höhenangaben beziehen sich auf die OKKF, ±1,00 OKKF = ±2,00 m i. H.NM.

U	Grundrissänderungen Bereich SFV inkl. Ergänzungen und Verschreiben v. Fenstern,	09.06.2026
NDK	NAME	DATUM
BAUVERFAHREN		

Neubau Mehrzweckhalle Hauptfeuerwehrwache Kiel
Westring 325, 24116 Kiel

BAUHER
Landeshauptstadt Kiel
60 Immobilienverwalt.
Andreas-Gay-Str. 31
Postfach 1152
D-24099 Kiel

PLANVERFAßER
Saling City

UNTERSCHRIFT
PROJEKTLEITER
17.2.2026
PLAN
A_01_5_20_B_U
REK
U
N

Grundriss Obergeschoss - Teilbereich B

MAßSTAB
1:500
DATUM GEZEICHNET
20.12.2022
GEZEICHNET
PLANGRÖßE
1,60/0,841