





Ansicht West



Schnitt E-E

LEGENDE

Verblendstein
Dämmung
Stahlbeton
Kalksandstein
GK Wand
Erdgeschoss
Gründach

BD = Bodendurchbruch
DD = Deckendurchbruch

F30 = feuerhemmend (30 min.)
F90 = feuerbeständig (90 min.)
Wand an Stelle einer Brandwand, feuerbeständig (90 min.)

ZEICHNUNG

Schriftführung
Achse
Zugang

MASSE SIND AM BAU ZU PRÜFEN !

TÜR UND BRÜSTUNGSHÖHEN VON OKFF

HINWEISE

ALLE MASSE SIND VOM AUSFÜHRENDEN UNTERNEHMER EIGENVERANTWORTLICH VOR ORT ZU PRÜFEN. ABWEICHUNGEN SIND UNVERZÜGLICH DER BAULEITUNG MITZUTEILEN.

-HÖHENANGABEN BEZIEHEN SICH AUF OKFF DES RAUMES IN DEM DIE ANGABE VERMERKT IST.
-LAGE, GRÖSSE UND MASSE VON DURCHBRÜCHEN SIND NUR IN VERBINDUNG MIT DEN SCHÜPLÄNEN DER TRAGWERKPLANUNG GÜLTIG.
-EINGABEN IN ETWA BAUTEILEN (WÄNDE, DECKE, STÜTZEN, UNTERKÖPFE USW.) SOWIE SCHÜPLÄNE DES B TREIBES
-AUSBLAU UND DURCHQUALITÄT DES TRAGWERKS NACHGABEN IN DER STATISCHEN VEREICHNUNG DES B TREIBES
-BEI ABWEICHUNGEN HINRICHTLICH DER FESTLEGUNG VON BAUTEILQUALITÄTEN ZWISCHEN BRANDSCHUTZKONZEPT UND DEN BAULEICHUNGEN GILT DAS BRANDSCHUTZKONZEPT.

Alle Höhenangaben beziehen sich auf die OKFF, ± 0,00 OKFF = 29,80 m ü. NN

J	Änderungen gem. Grundrissanpassungen	09.06.2026	
INDEX	NAMEN	ÄNDERUNGEN	DATUM
BAUVERFAHREN			
Neubau Mehrzweckhalle Hauptfeuerwehrwache Kiel Westring 325, 24116 Kiel			
BAUHERR Landeshauptstadt Kiel 60 Immobilienwirtschaft Andreas-Gayk-Str. 31 Postfach 1152 D- 24099 Kiel			
PLANVERFASSER			
UNTERSCHRIFT			
PROJEKTSCHLEISSE 17_2360			
PLANNAME A_02_5_WE_J			
INDEX J			
PLAN			
Schnitt E-E und Ansicht West			
MASSSTAB 1:50			
DATUM DER ZEICHNUNG 20.12.2022			
GEZEICHNET			
LEISTUNGSSTADIUM Ausführungsplanung			
PLANSTADIUM 1:55/0,75			