




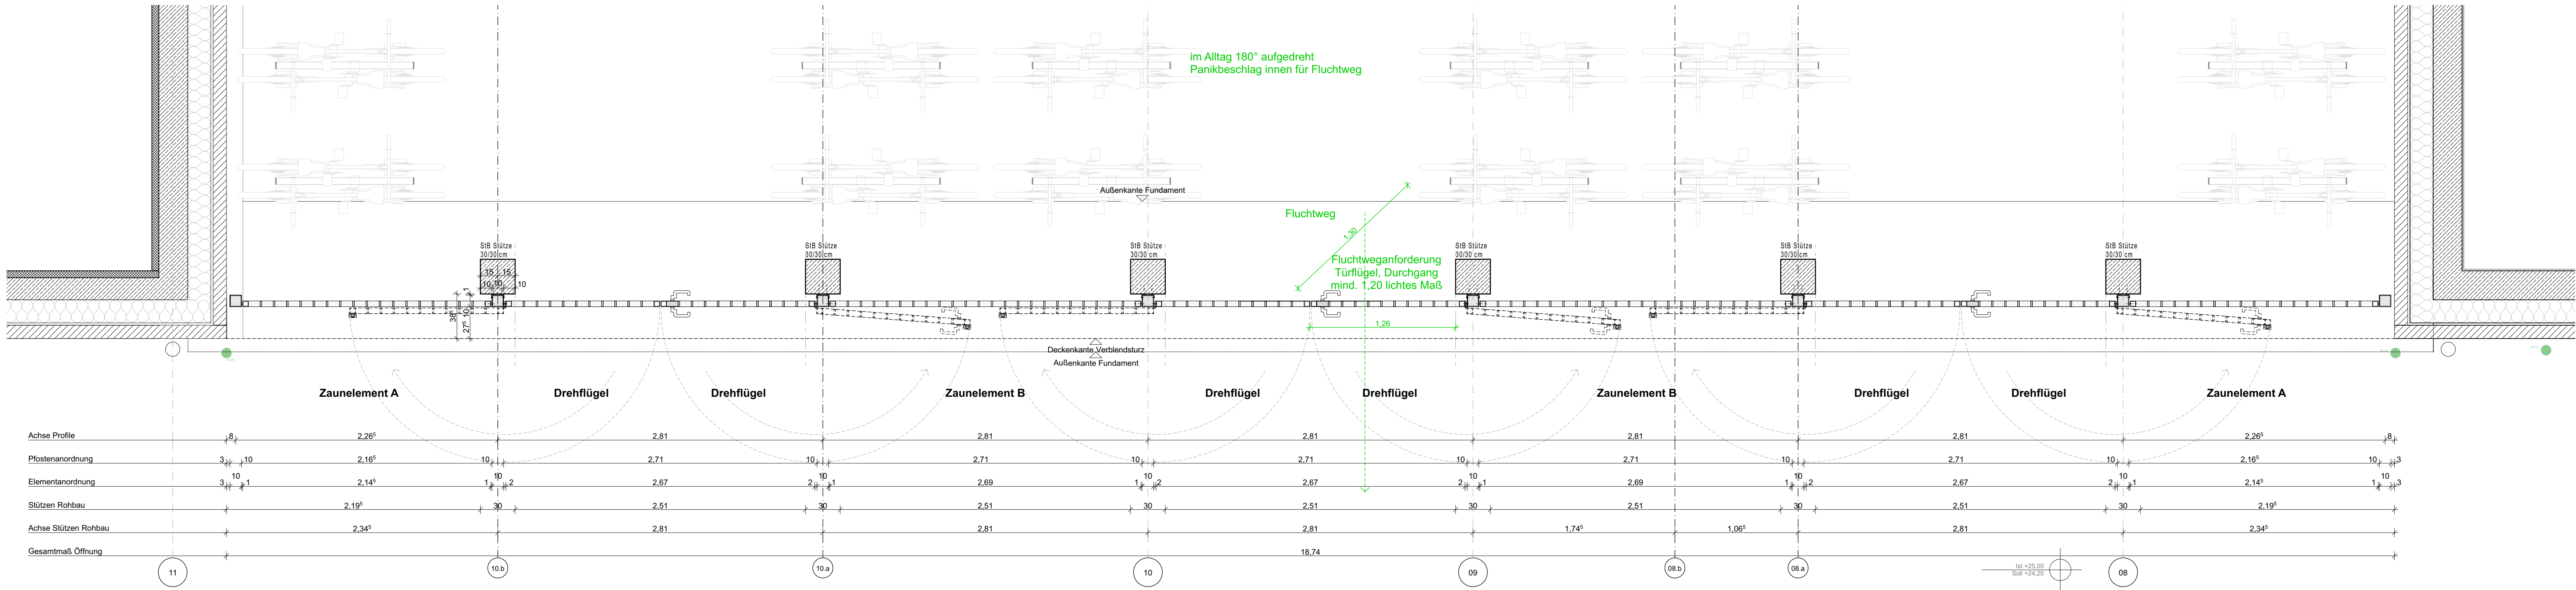

GRUNDRISS


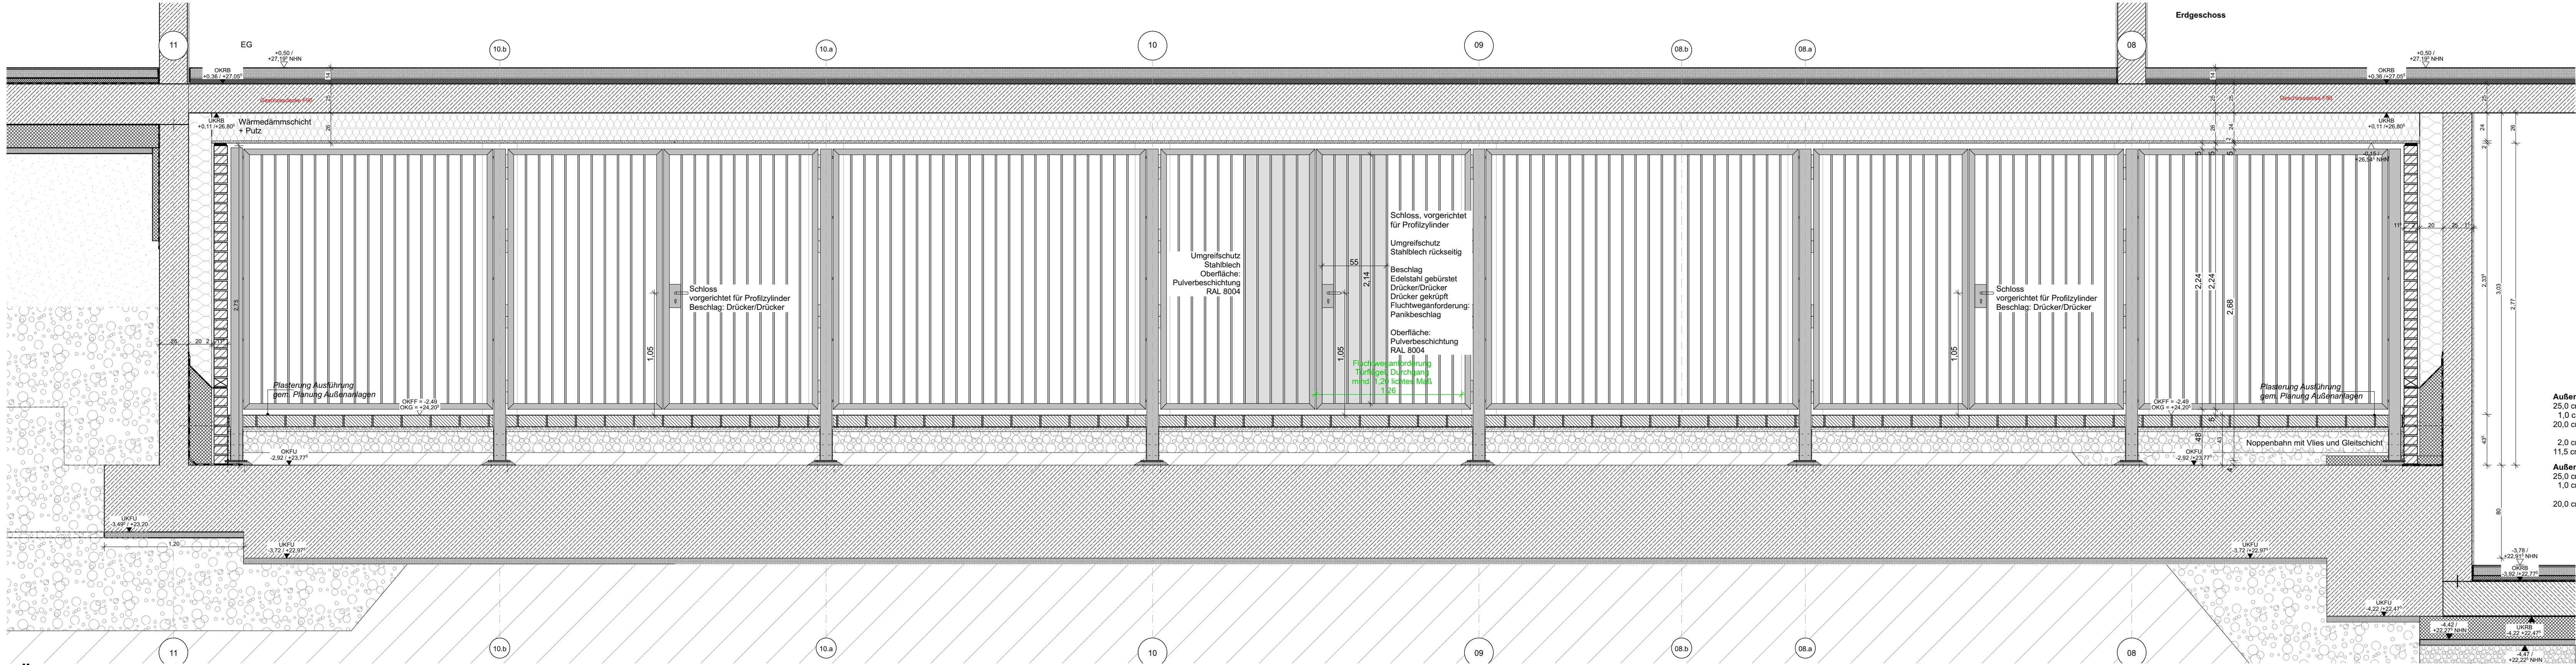


LÄNGSSCHNITT

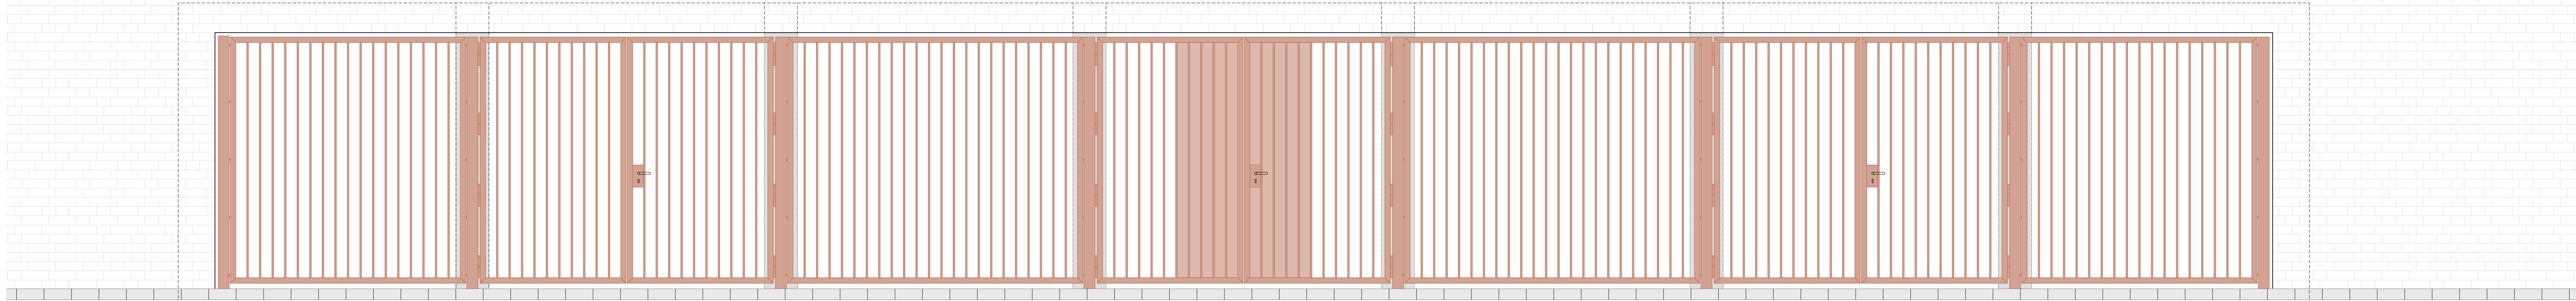


ANSICHT - ZAUNANLAGE GESCHLOSSEN

ANSICHT - ZAUNANLAGE GEÖFFNET

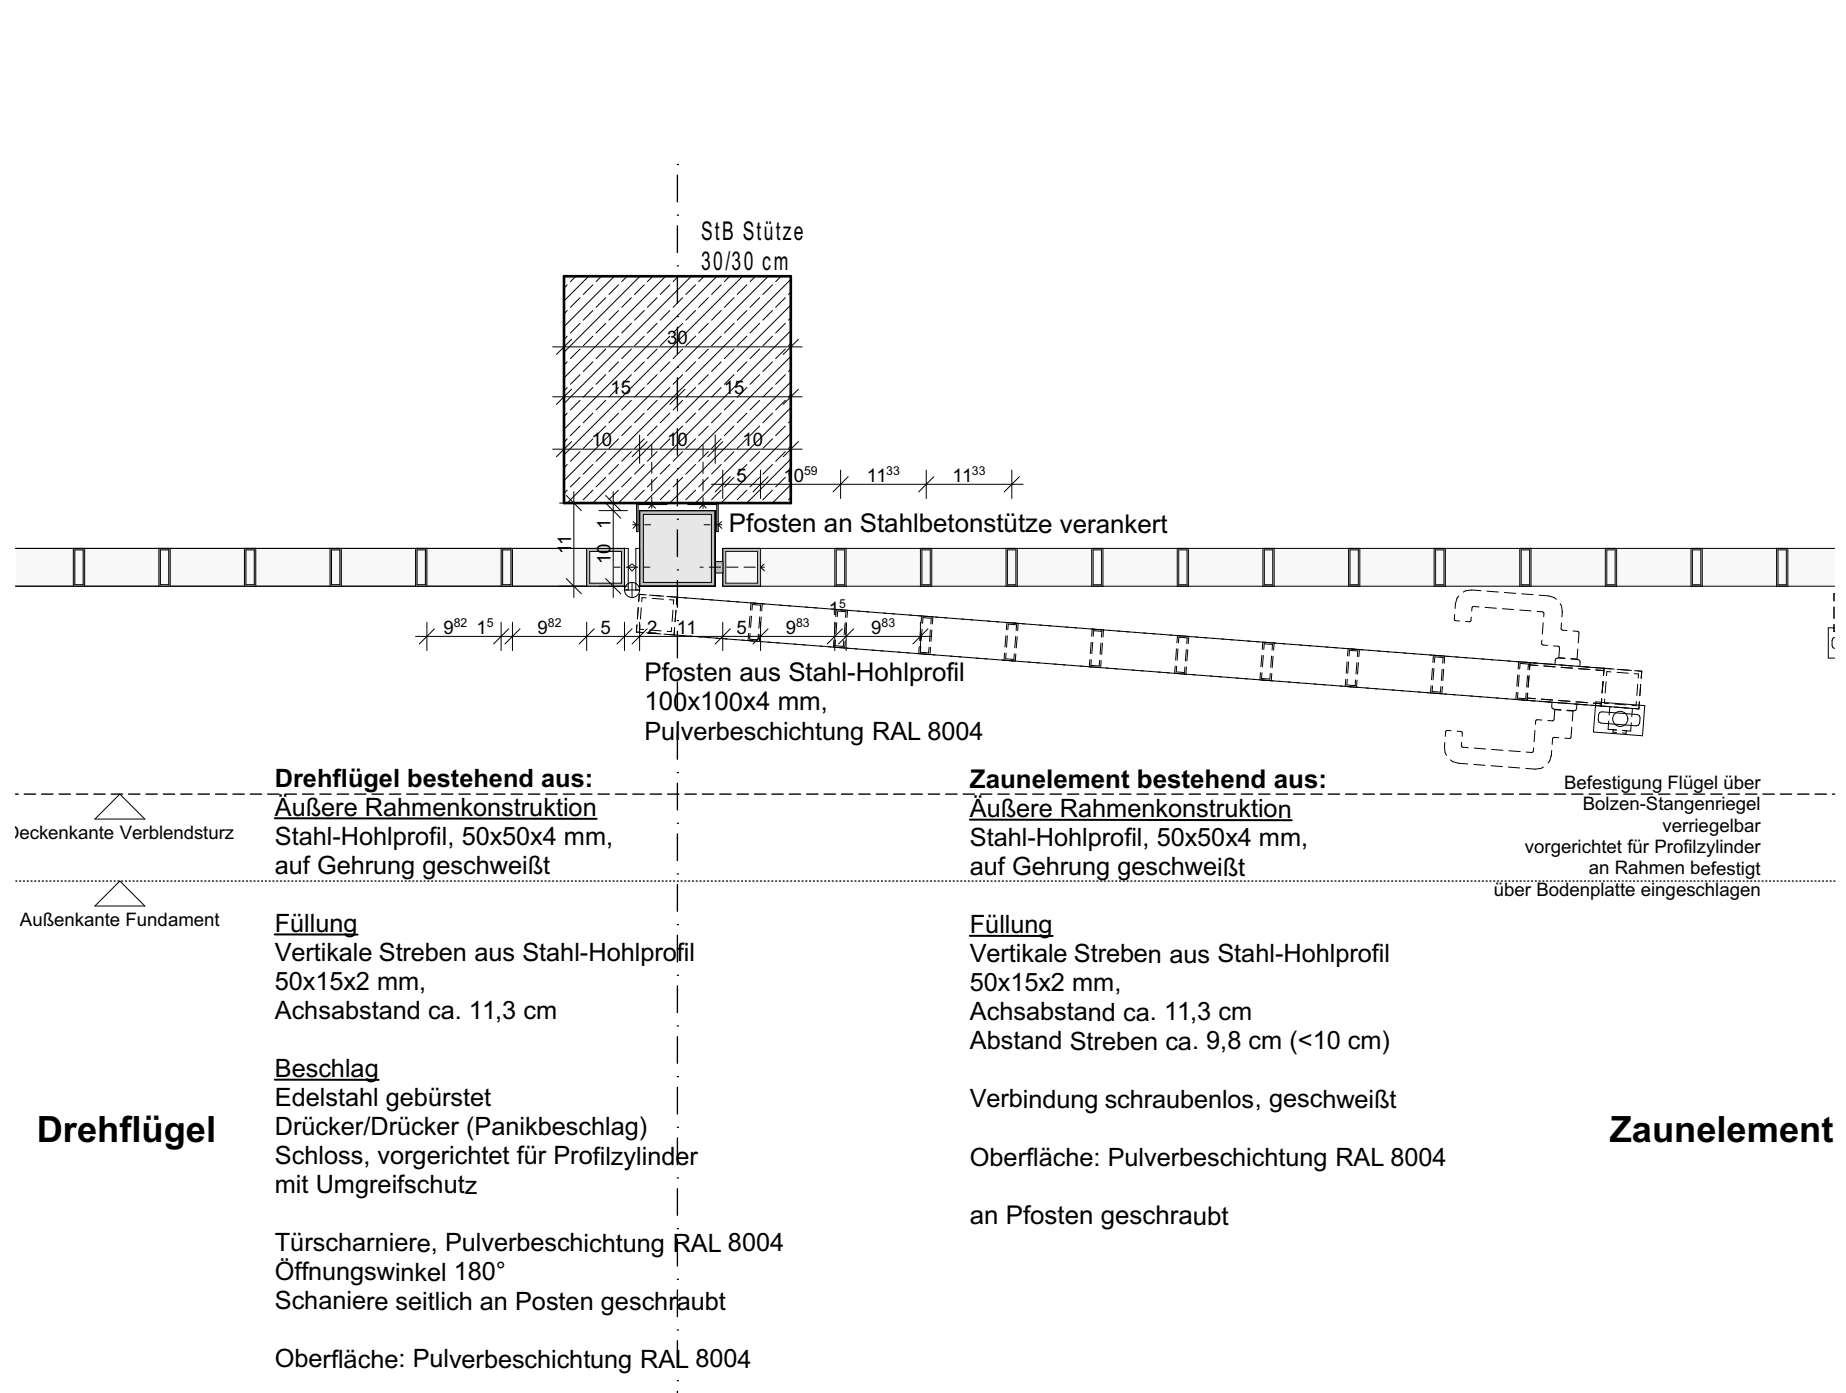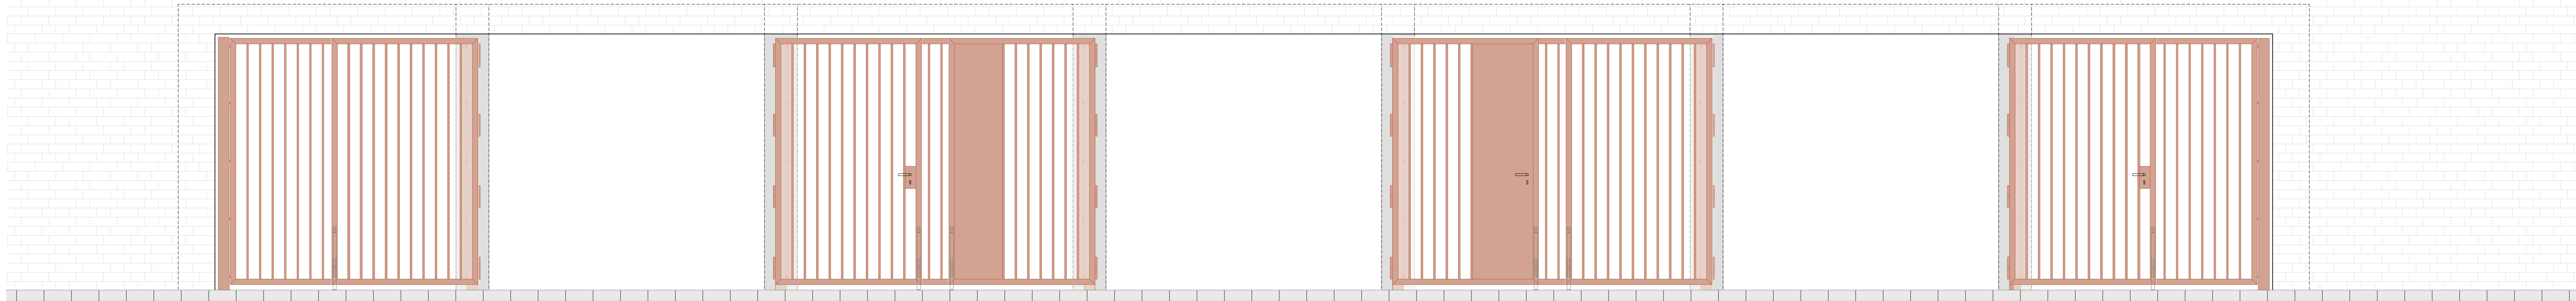

DETAIL M 1:10

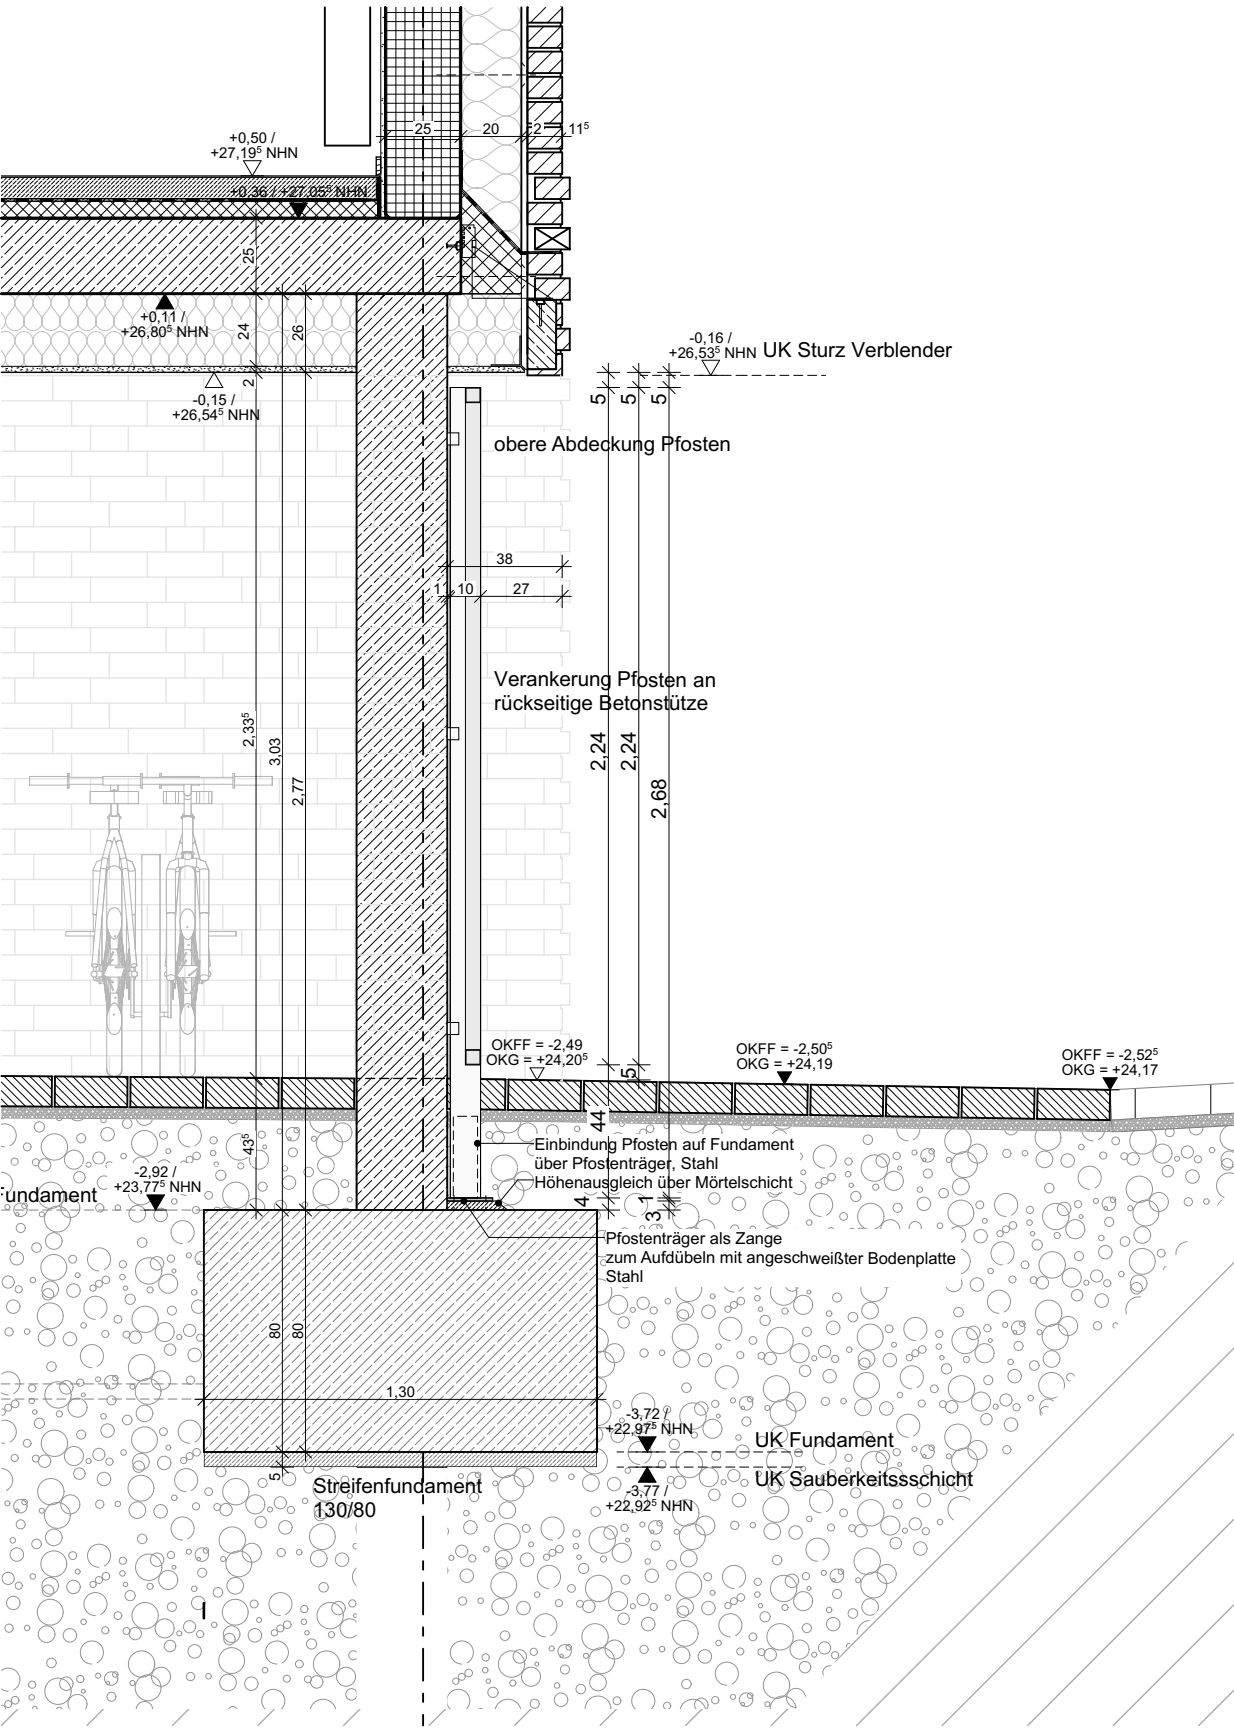

QUERSSCHNITT

Hinweis zur Nutzung:
Die Schiebetore stehen tagsüber offen. Zum Abend (und an Wochenenden, in den Ferien etc.) wird die Fahrradunterfahrt und der Zugang zum Innenhof verschlossen.
Der Durchgang unter der Fahrradunterfahrt ist zweiter Rettungsweg aus den Türen vom Innenhof und die Zaunanlage muss daher eine Tür enthalten, die für den Fluchtfall geeignet ist.

Bauherr: Landes- hauptstadt Kiel 60 Immobilienwirtschaft Amtes-City-Strasse 31 A Postfach 115 24099 Kiel Tel 0431/91-1000 Fax 0431/901-61000	Freigegeben: Datum:	Kiel Sailing City.
Architekt:		
Planverfasser:		
Bauvorhaben: 0070 - Sanierungsmaßnahme Friedrich-Junge-Schule: Bauteil Gemeinschaftsschule		
Planbezeichnung: Detail Stahlbauarbeiten - Zaunanlage Fahrradunterfahrt		
Leistungsphase: Ausschreibung	Index: -	Blattgröße: A0
Maßstab: 1:25, 1:10	Datum: 02.04.2026	Geszeichnet von:
Plannummer: FJSGemS-AR-6-DET-ME-30-00-F		