
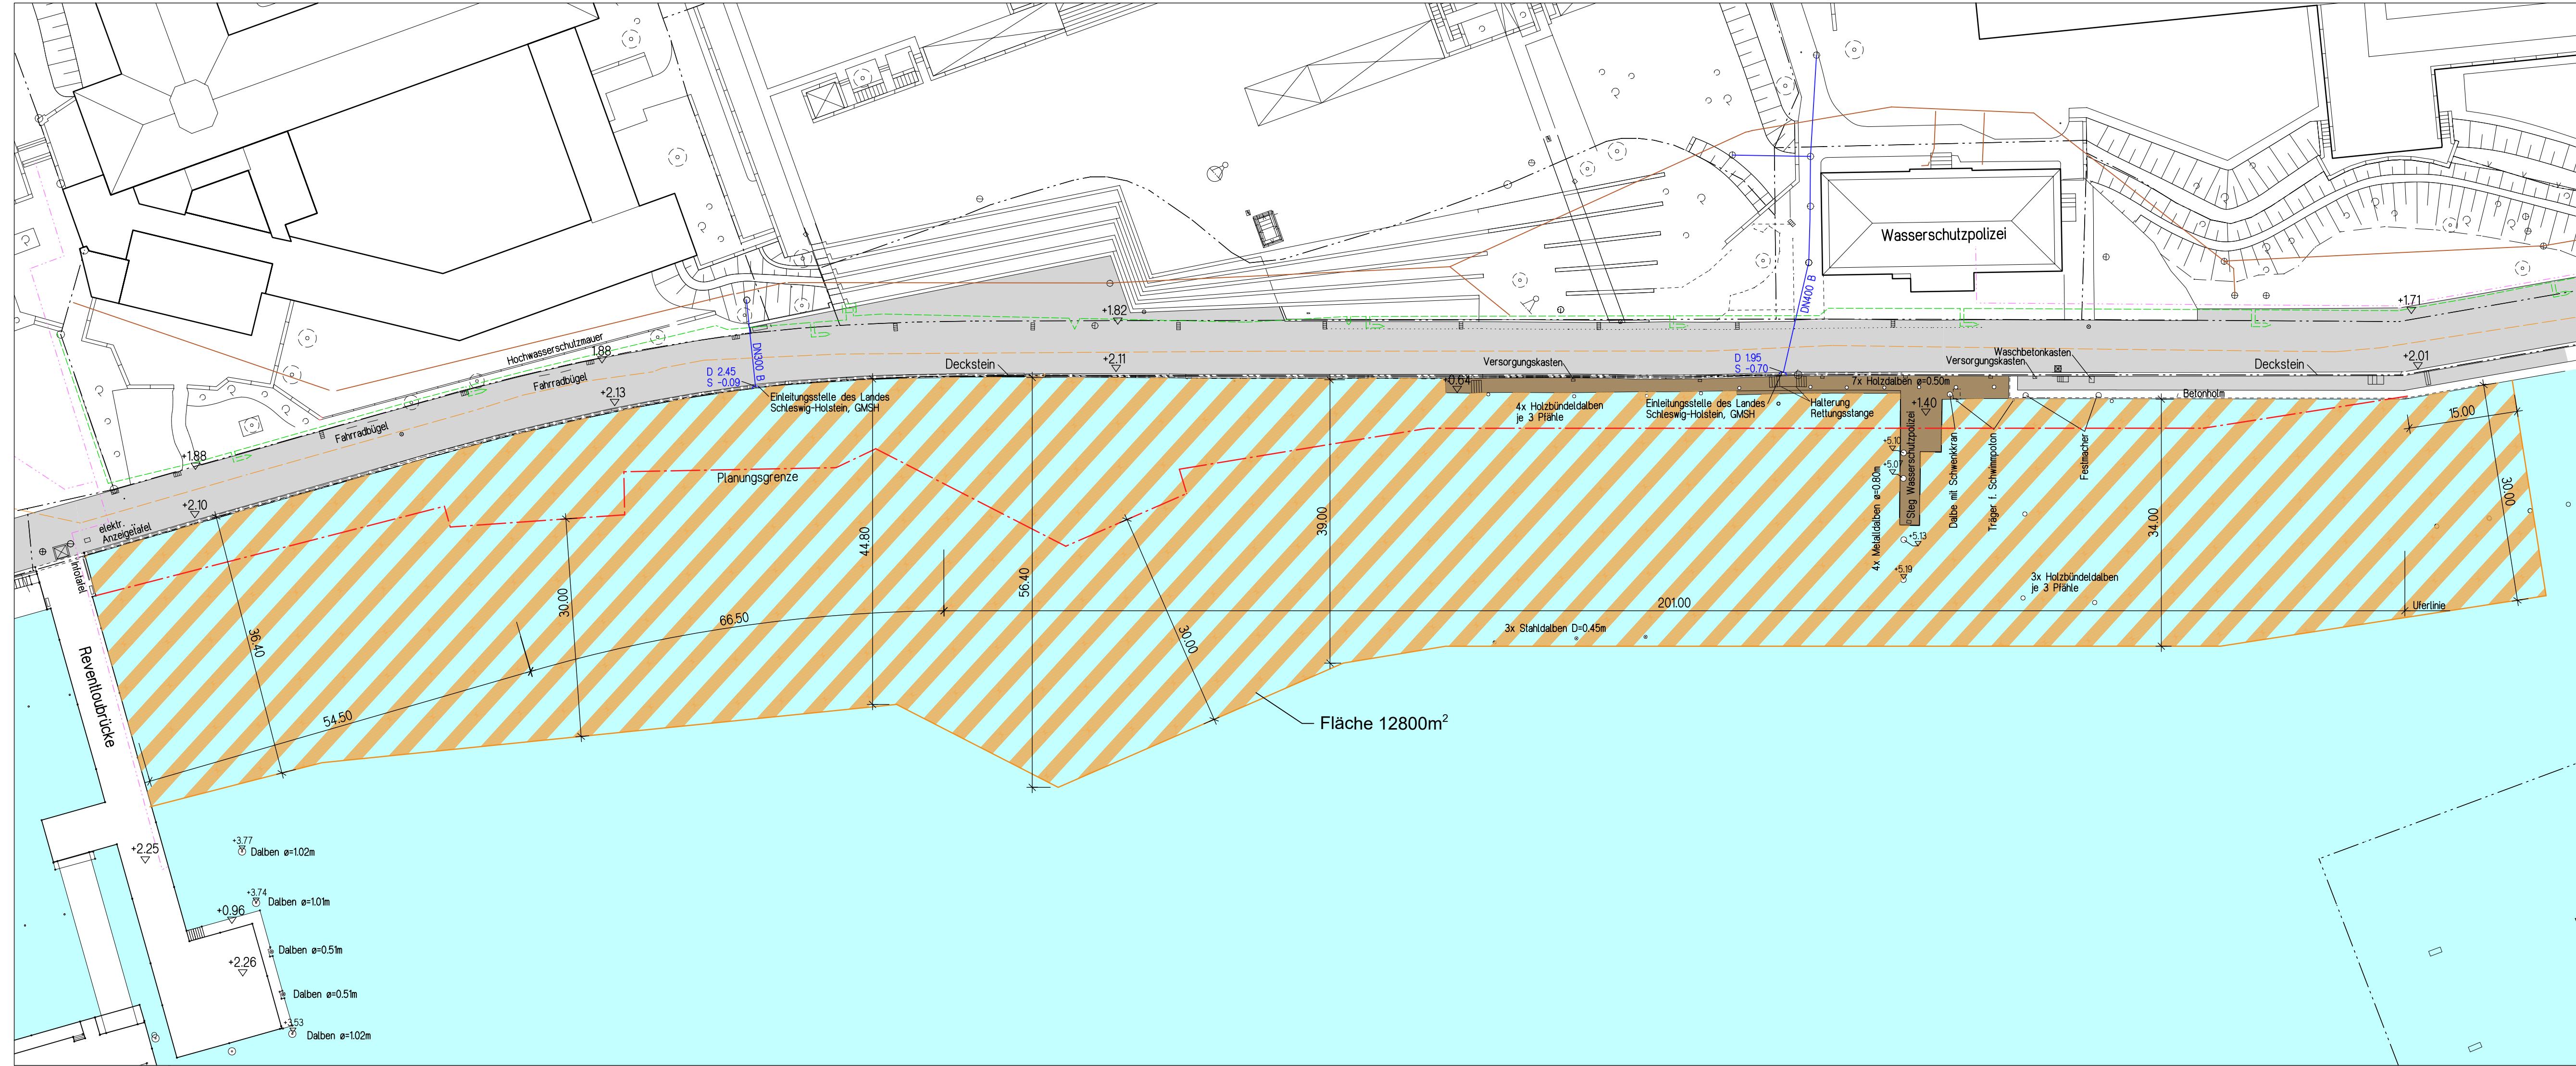


Lageplan

M 1:500

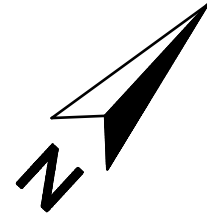

Legende:

- Planungsgrenze
- Pflasterfläche
- Wasser
- Holzsteg
- Kampfmittelverdachtsflächen
- Schild
- Rettungsleiter
- Rettungring
- Lichtmast
- Bank
- Gasleitung
- Strom NSP
- Telekom
- SW Stadtentwässerung
- Regenentwässerung
- Einleitungsstelle Land Schleswig-Holstein

Hinweis:

Die Lage von Leitungen ist vor Beginn von Arbeiten durch Suchschachtungen zu überprüfen.

Koordinaten Bezugssystem:

Lagesystem: UTM/ETRS 89
Höhensystem: NHN / HST=160

Plangrundlage:

Vermessung (Datei: 25-045_Kiellinie_Landeshaus)

a	Ergänzung von Maßlinien	21.05.2026	DrF
Index	Änderung	Datum	Gez.

15829/ WTM 2 LA KM 001 -

Übersicht



Landeshauptstadt Kiel

Kiellinie Landeshausufer

Vorentwurf
Übersicht Kampfmittelverdachtsflächen
im wasserseitigen Baufeld

Maßstab
1:500

WTM ENGINEERS	WTM ENGINEERS GMBH Beratende Ingenieure im Bauwesen Johannisbollwerk 6-8 20459 Hamburg Tel. 040.350 09-0 info@wtm-hh.de						
	Bauart	Vorwettbewerb	Phase	Planart	Planinhalt	Umfeld Nr.	Index
	-	WTM	2	LA	KM	001	-
	Datum	04.06.2026	Gezeichnet	DrF	Geprüft	BIT	
Der Planinhalt bleibt geistiges Eigentum von WTM Engineers GmbH. Der Plan wurde gemäß internem QM-System geprüft und von der Geschäftsführung freigegeben.							15829