



STAND

08.10.2026

INDEX

A

PLANNUMMER

Grundriss Aufstellungsplanung ZSG U1 - Los 2

PLANNAMER

6-AA-ZKG-ZSG-GR-U1-AUZ-S00-100-A#Los2

PROJEKT

Neubau Zentralnatriumklinik Georgshel - Zusammenschluss der Kliniken
Aurich, Emden, Norden

PLANNUMMER

LPH 5 - Aufstellungsplanung

PLANNUMMER

A0

PLANNUMMER

XXX

GEBAUDETTEL

ZSG

MASSSTAB

1:100

INDEX ID MODELL


XXX

SEKTOR

XXX

LOD

XXX

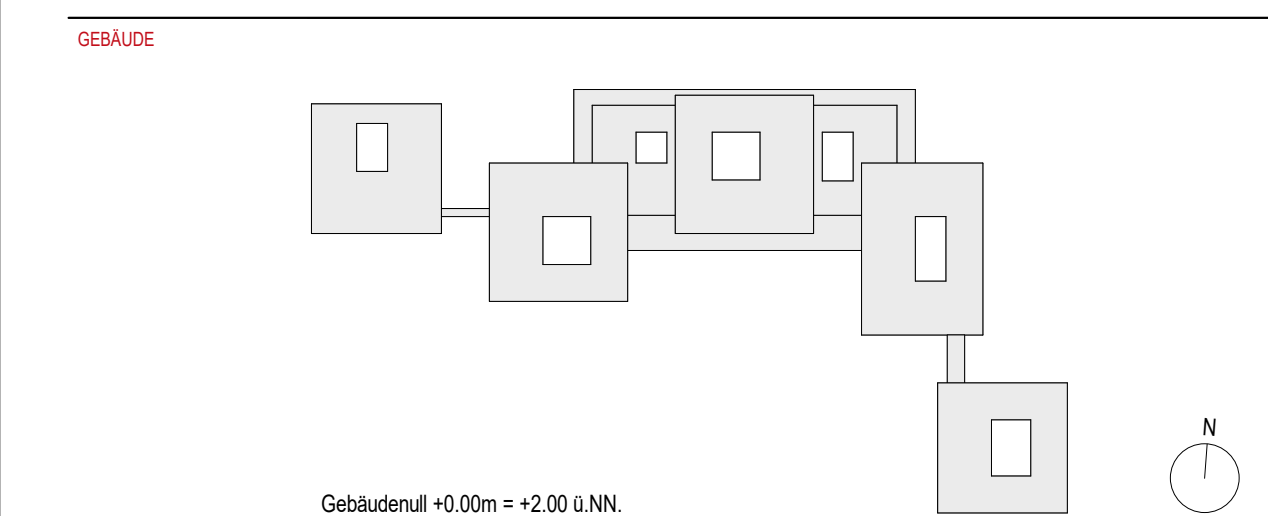

	BAUKERR	Trägergesellschaft Klinken Auro-Emden-Norden mbH Waldhauer Str. 8-12, 26603 Aurochen
	PROJEKTLEITUNG	BOS Projektmanagement GmbH Berliner Allee 7, 30715 Hannover
	ARCHITEKT	gmp International GmbH Rennbahn 5-7, 52092 Aachen
	FACHPLANER	Ramboll Deutschland GmbH Königsberger Str. 60-68/haus D, 13407 Berlin