


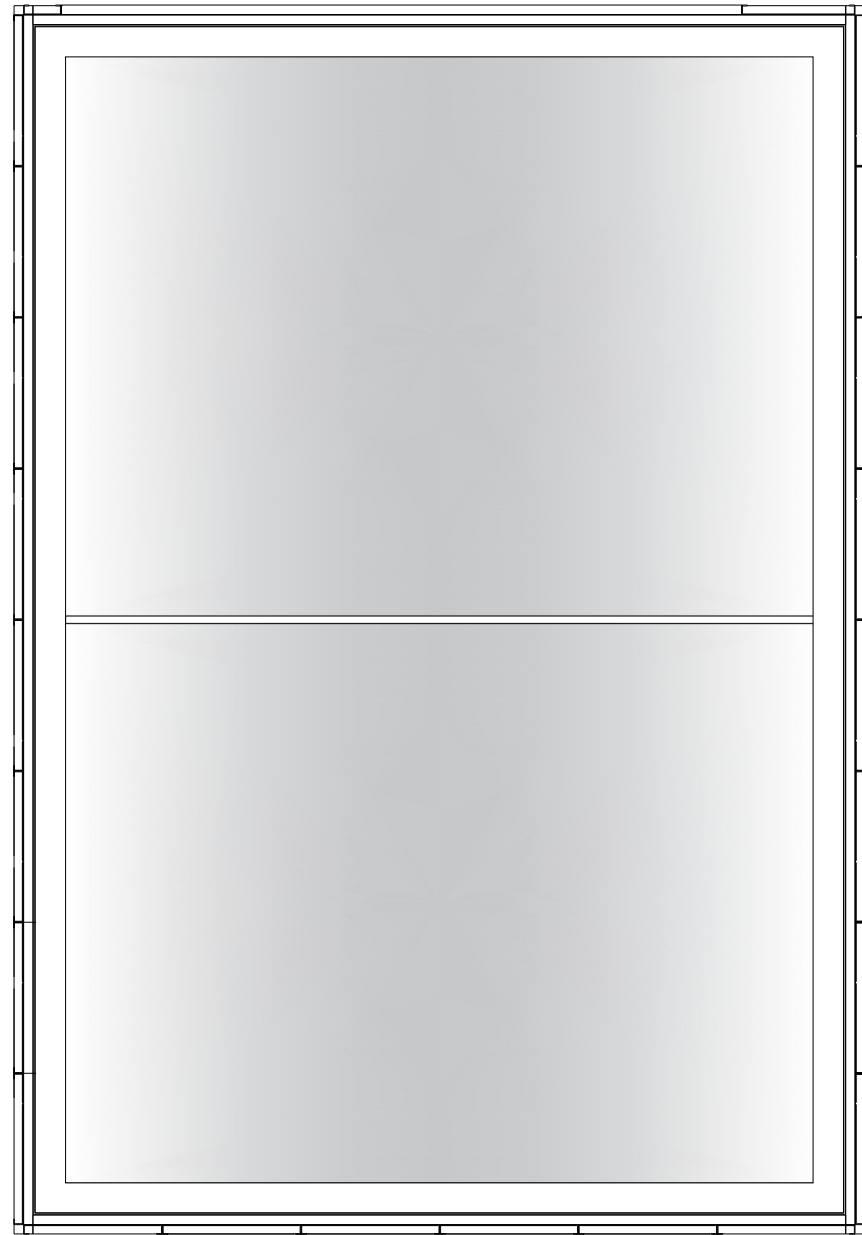


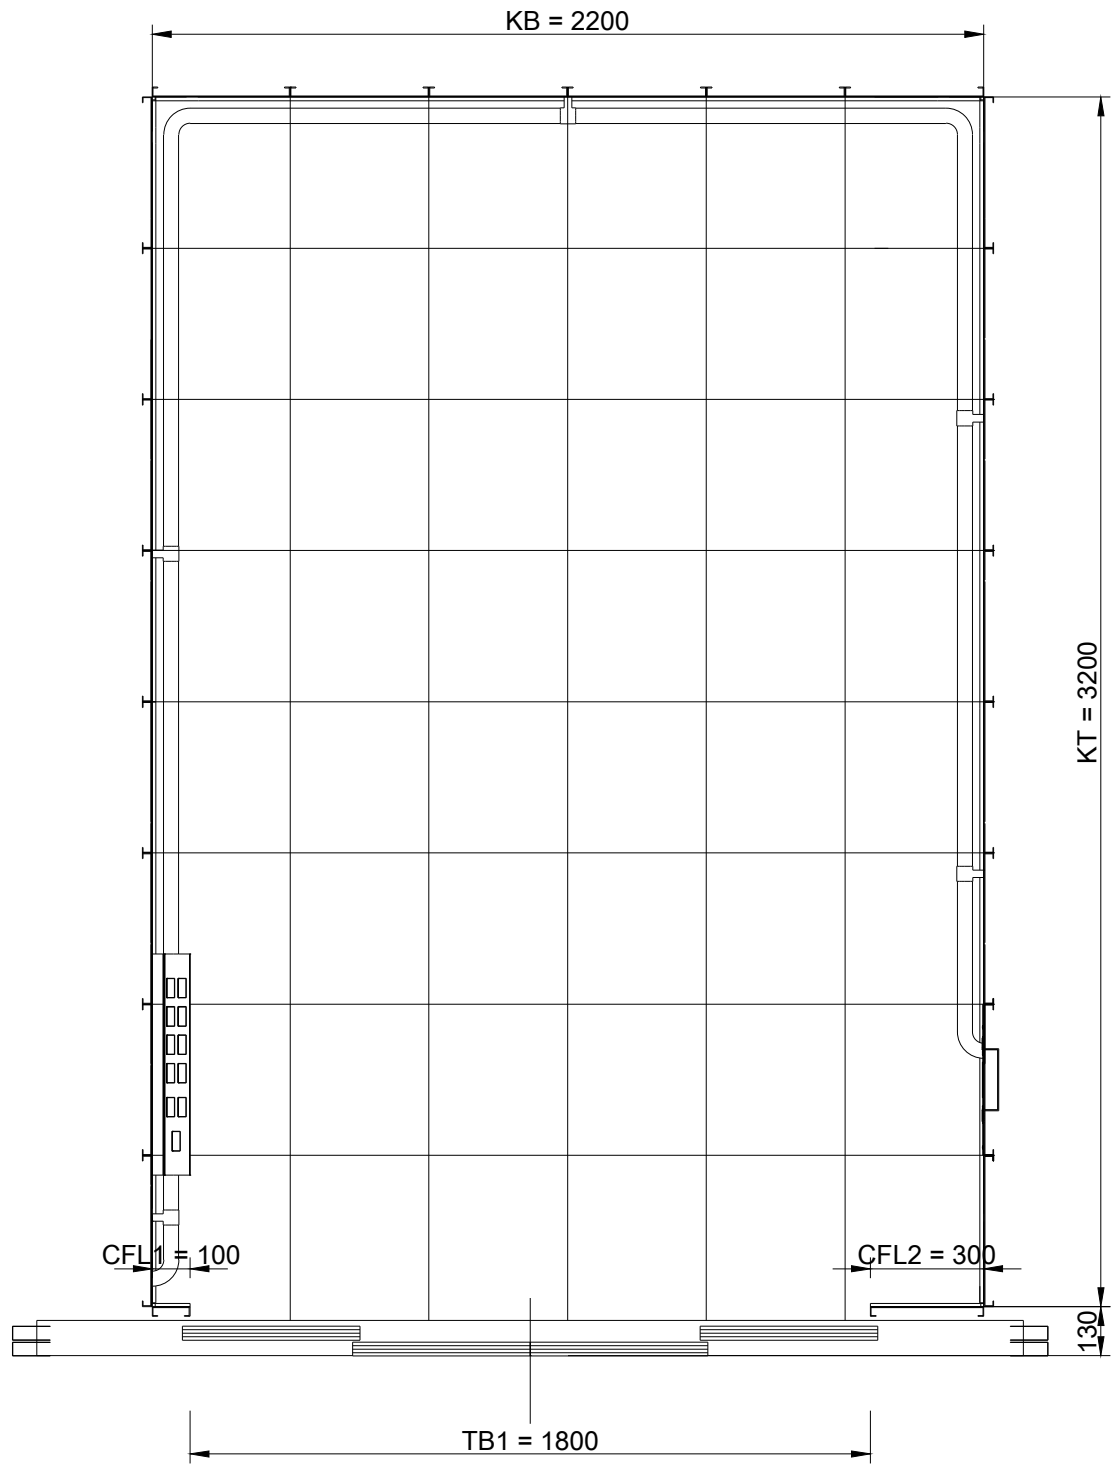


Decke

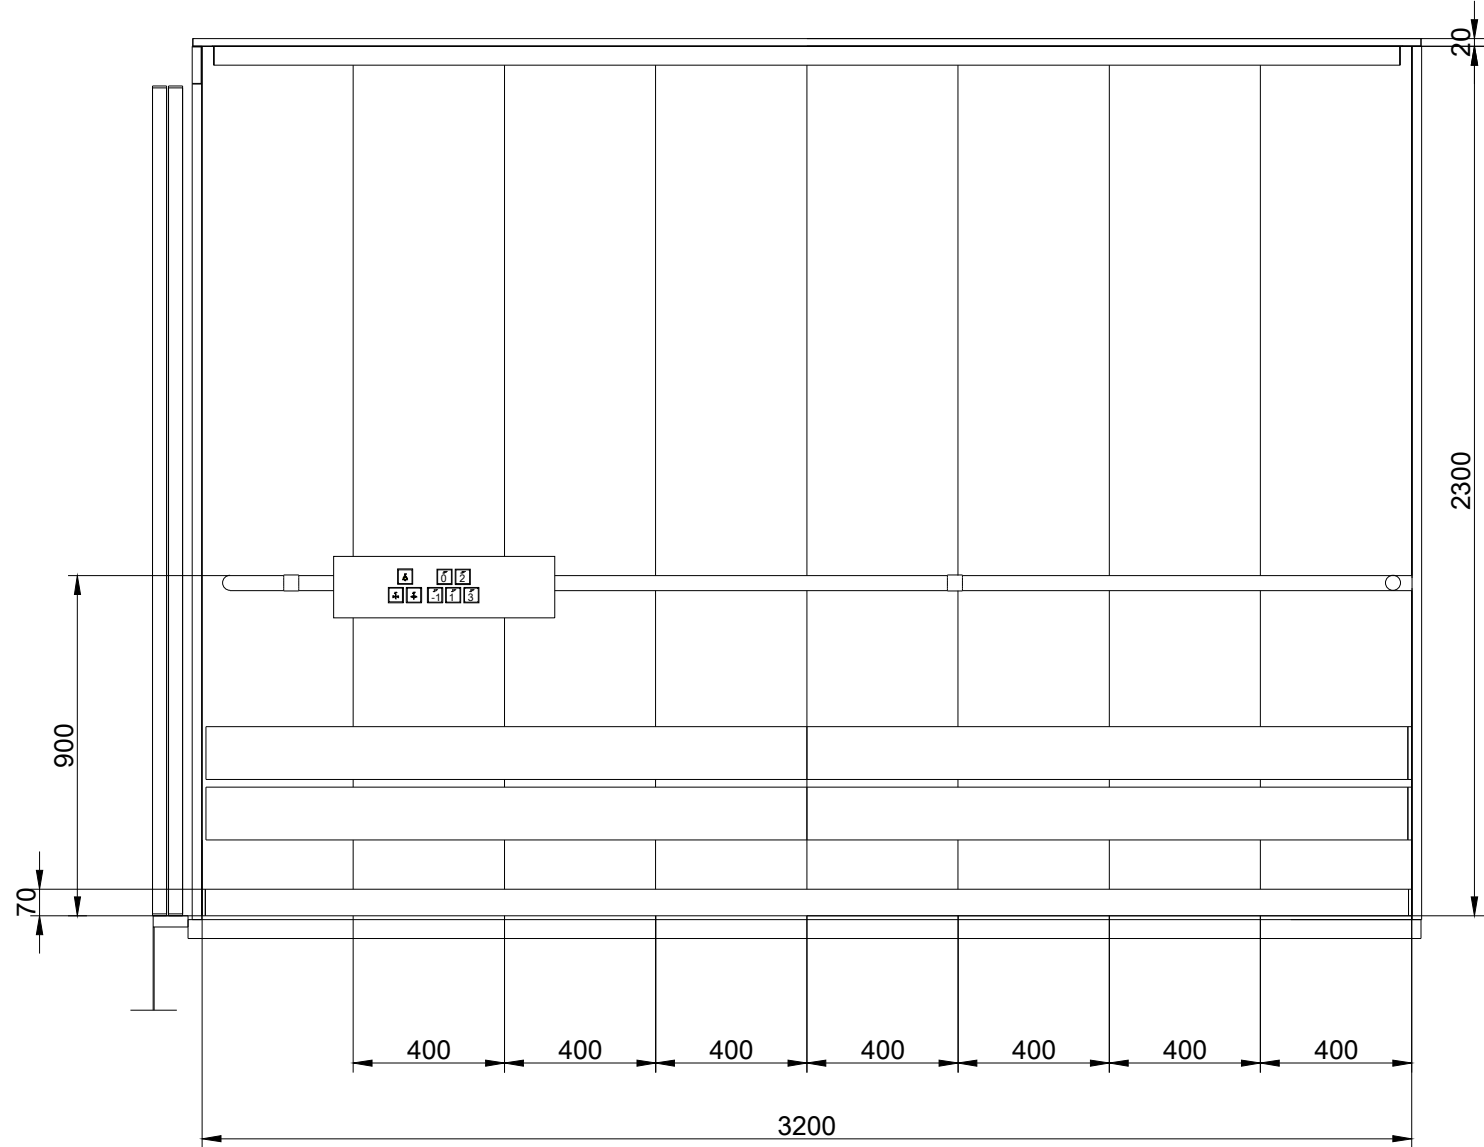


Grundriss

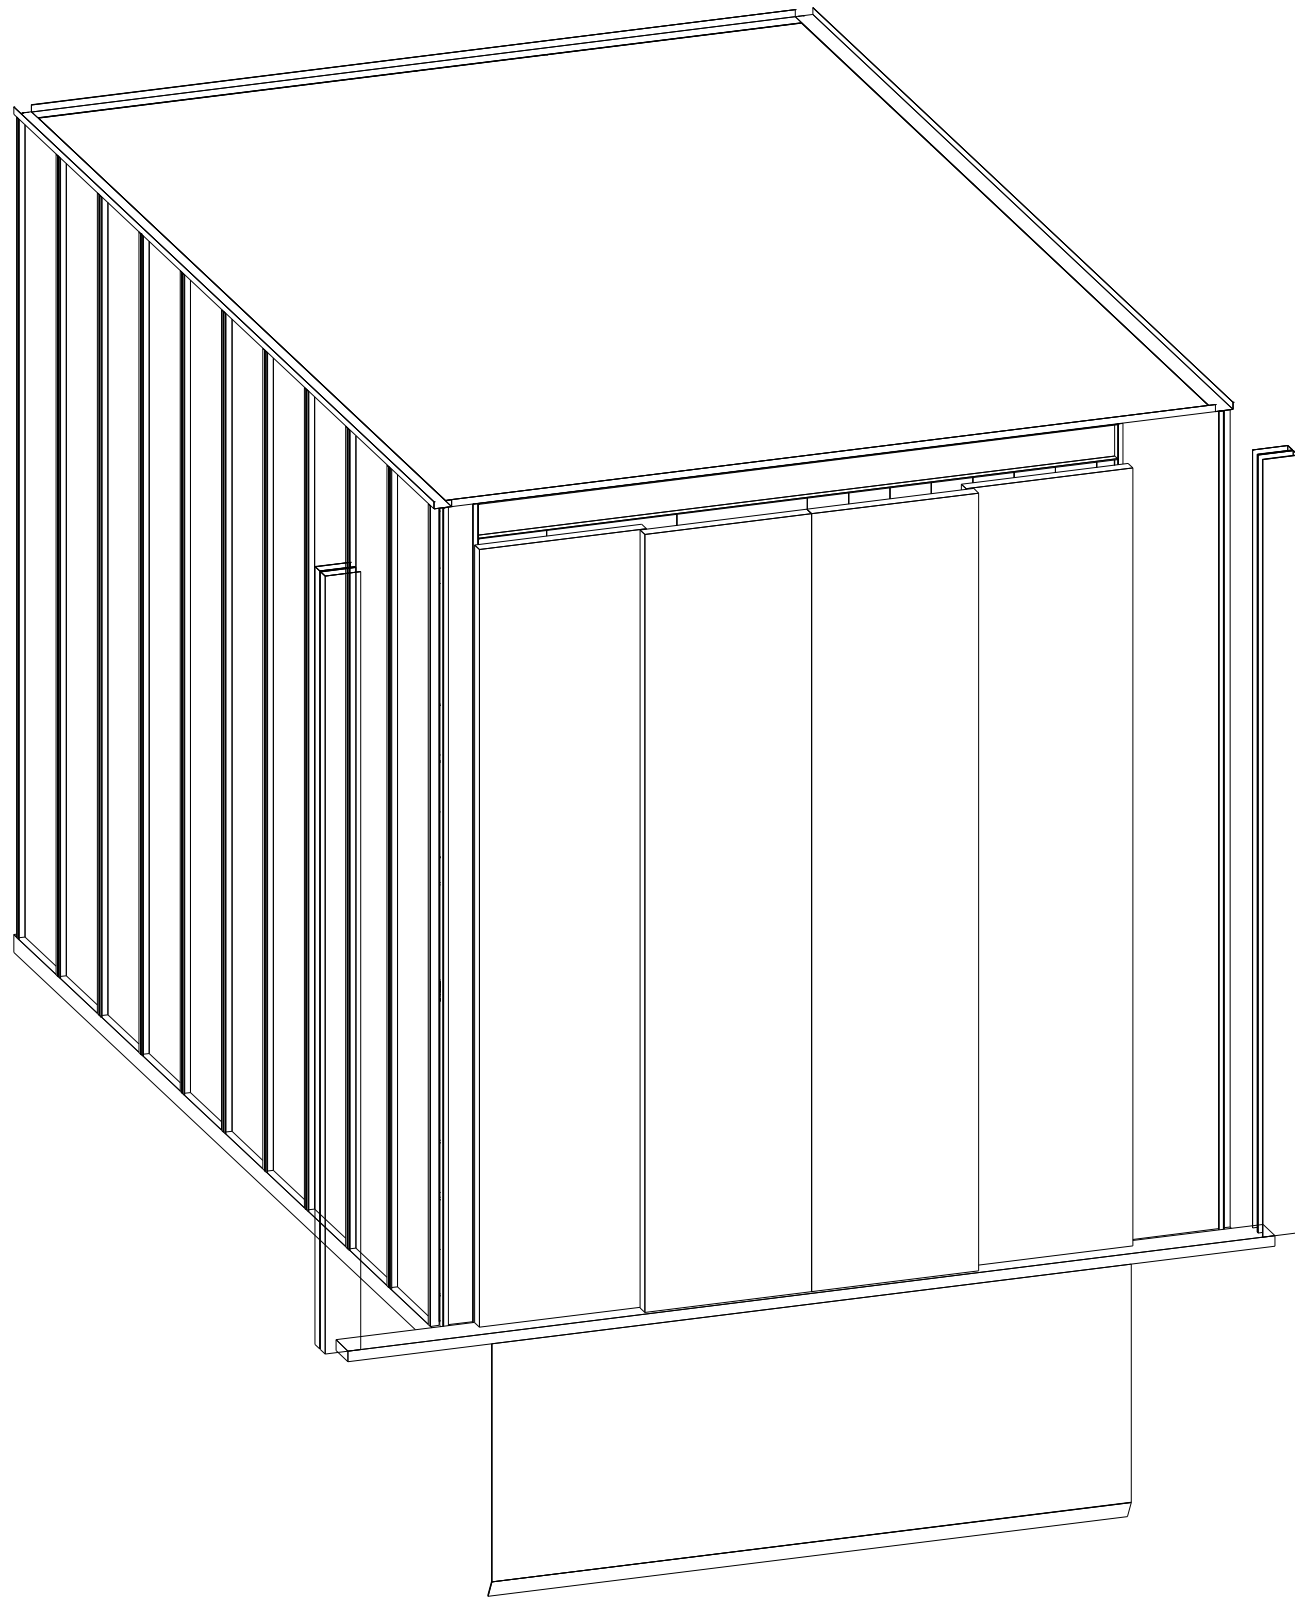


Linke Wand

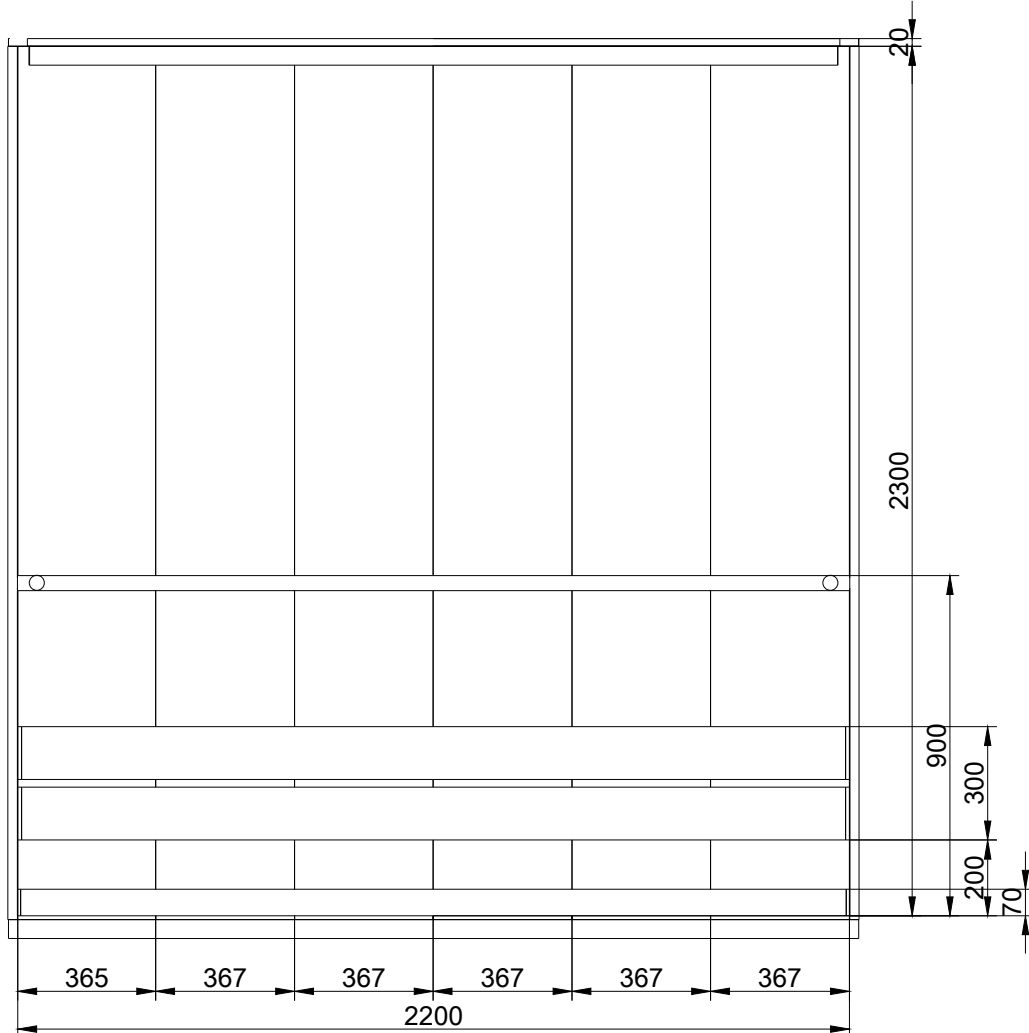


Hintere Wand

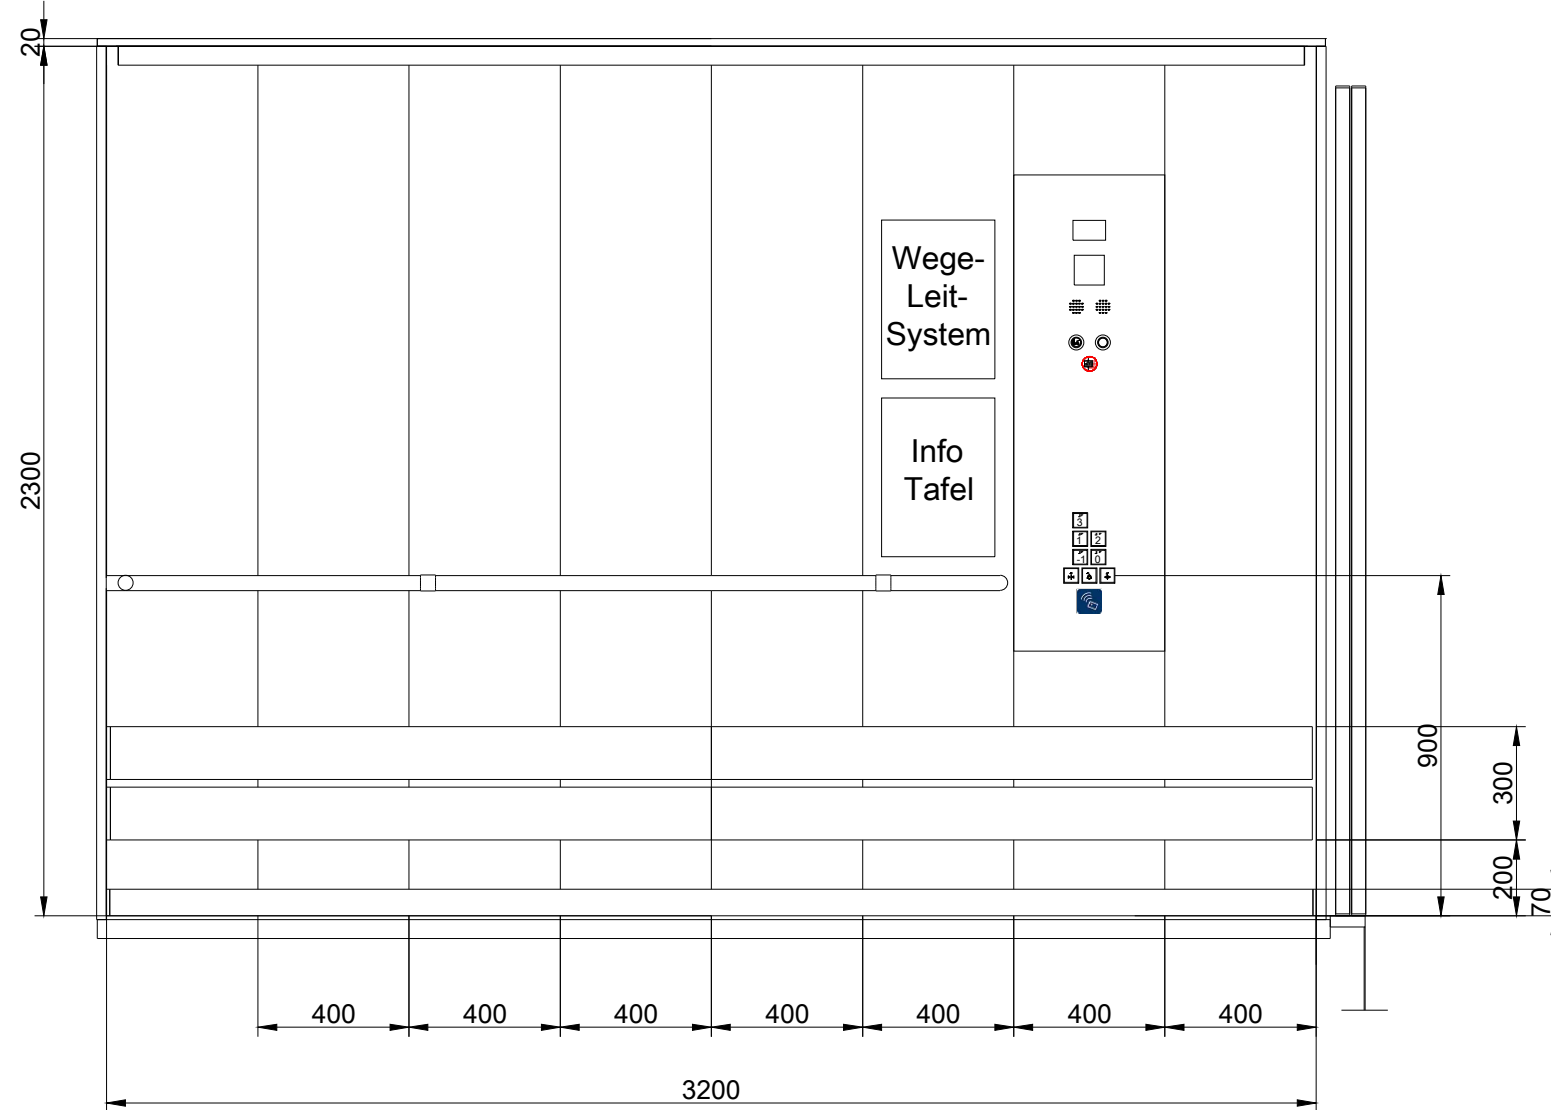


Rechte Wand

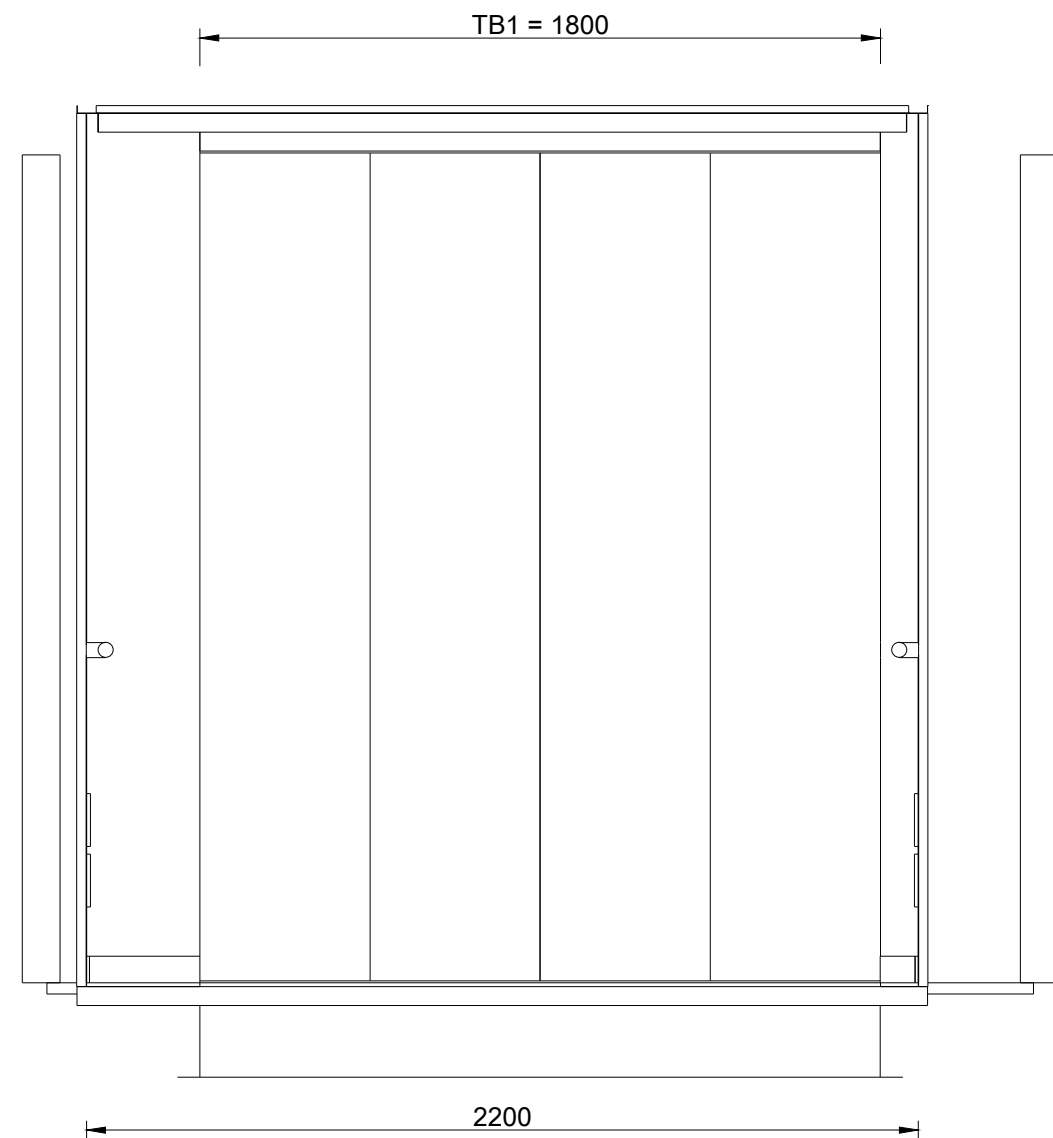

Vordere Wand

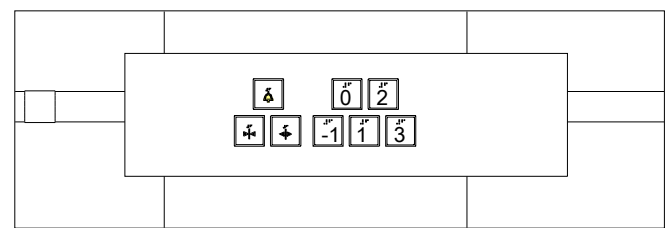

Horizontales Tableau

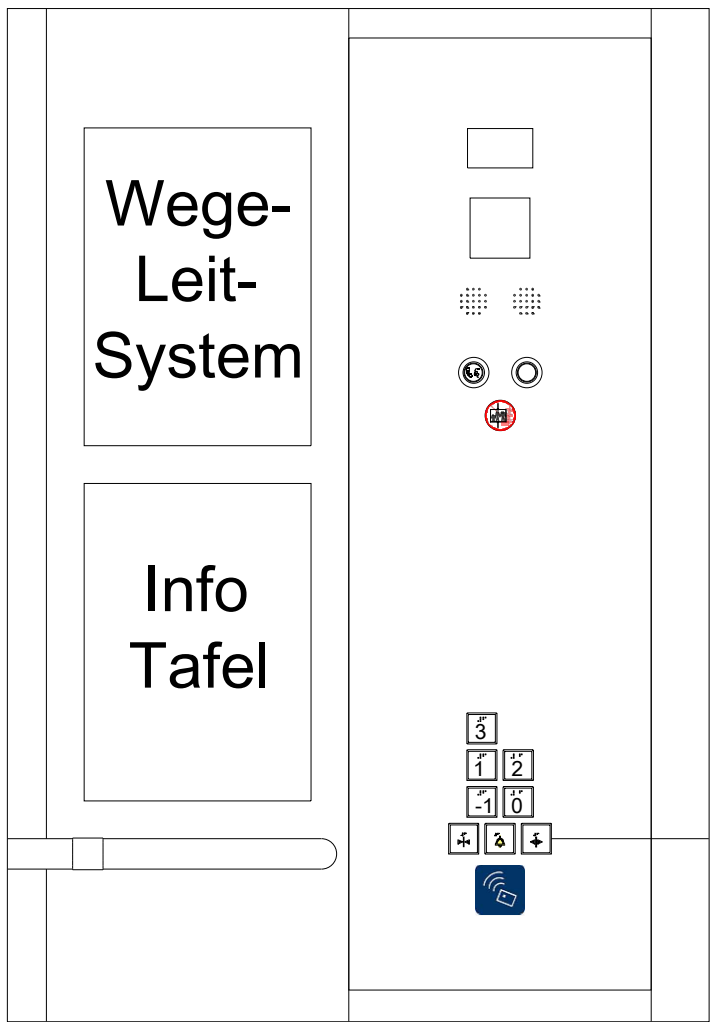

Vertikales Tableau

- Wichtige Abkürzungen:
- KB = Kabinenbreite
 - KT = Kabinentiefe
 - KH = Kabinenhöhe
 - TB1 = Türbreite vorne
 - TH = Türhöhe
 - CFL1 = Breite Kabinenwand vorne rechts
 - CFL2 = Breite Kabinenwand vorne links

Technische Daten		2er Aufzugsgruppe	
Aufzugsbezeichnung neu		B3.2	
Lage Gebäudeachsen		H / 36-37	
Nutzung		Betten, Personen	
Anzahl im Schacht		1	
Tragfähigkeit		kg	3.900
Förderhöhe		m	17,24
Oberste Haltestelle		3.OG	
Unterste Haltestelle		1.UG	
Haltestellen		5	
Anbindung Hubschrauberlandeplatz		Nein	
barrierefrei DIN EN 81-70		Ja	
FTS Nutzung		Nein	
Bauaufzug		Nein	
Gruppensteuerung		Ja	
Brandfallsteuerung		halb-dynamische	
Gefahrtsteuerung & Zugplatte		Nein	
Anzahl Außentableaus / Gruppe		1	
Kartenleser Außentableau ZuKo		Ja	
Anzahl Kartenleser Außen / Gruppe		1	
Kartenleser Kabinentableau ZuKo		Ja	
Anzahl Kartenleser Innen		1	
Türen			
Türbreite		mm	1.800
Türhöhe		mm	2.200
Türart		Schiebetür	
Türöffnung		4-bl. zentralöff.	
Anzahl Kabinentüren		1	
Anzahl Schachttüren		5	
Anforderung EN 81-58		E60	
Kabinentüren Material		CNS Struktur	
Schachttüren Material		CNS Struktur	
Zargen Material		CNS Struktur	
Zargenausführung		MUZ mit zentralem Blech CNS Struktur	
Farbton St-Bleche		-	
Kabine			
lichte Fahrkorbbreite		mm	2.200
lichte Fahrkorbtiefe		mm	3.200
lichte Farkorbhöhe		mm	2.300
Seitenwände		CNS Struktur	
Farbton St-Blechwände		-	
Decke		St-Blech	
Farbton St-Blechedecke		RAL 9010	
Beleuchtung		LED, indirekt	
Spiegel		Nein	
Vertikales Bedientableau		1	
Horizontales Bedientableau		1	
visueller Notruf		Nein	
Infotafel A3		2	
Handlauf, CNS, rund D40		dreiseitig	
Rammenschutz, CNS auf Hartholz		dreiseitig	
Sockelleiste		CNS	
Bodenbelag		bauseits Fliesen	

D	Ergänzung Infotafeln	17.07.2026
C	Bearbeitung der Technische Daten	20.06.2026
B	Überarbeitung nach Abstimmung	30.05.2026
A	Abgabe LPH5	23.01.2026
Index	Änderung	Datum

STAND

17.07.2026

INDEX

D

PLANNHALT

Kabinenplan Aufzugsanlage B3.2 - Bettenhaus 3

PLANNUMMER

5-AA-ZKG-SOM-DT-XX-AUZ-304-020-D

PROJEKT

Neubau Zentralklinikum Georgsheil - Zusammenschluss der Kliniken Aurich, Emden, Norden

PLANUNGSPHASE

LPH 5 - Ausführungsplanung

GEBAÜDETEIL

Somatik

SEKTOR

001

PLANFORMAT

1000 x 594 mm

MASSSTAB

1 : 20

LOD


XXX

PLANSTAND 3D-MODELL

XXX

INDEX 3D-MODELL

XXX

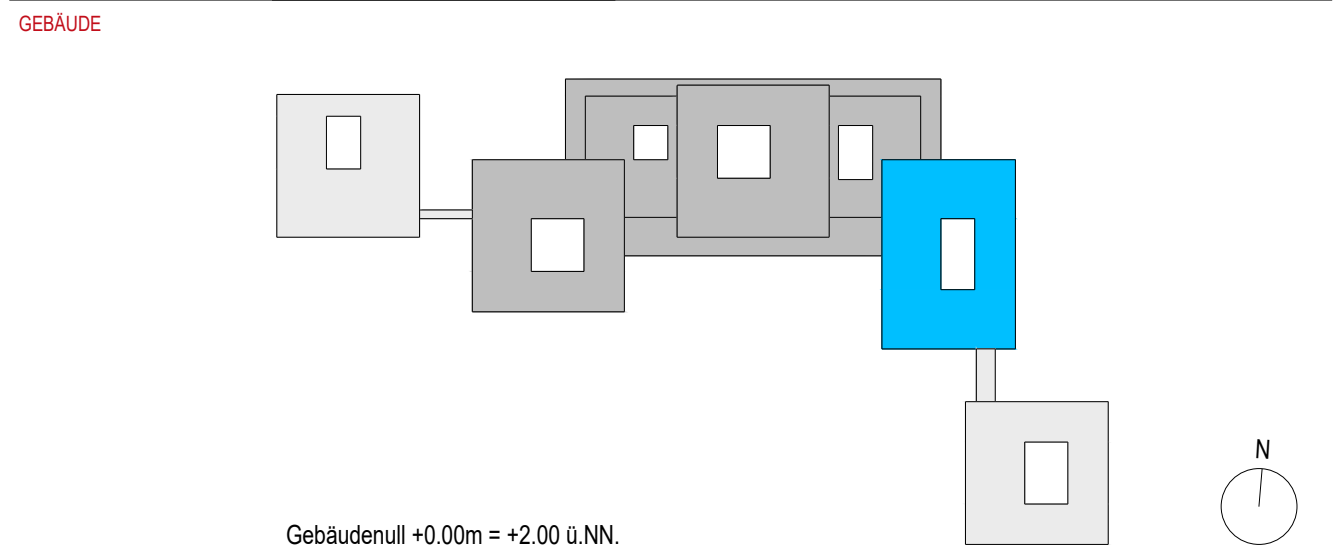

KLINIKEN	BAUHERR	Trägergesellschaft Kliniken Aurich-Emden-Norden mbH Wallinghausener Str. 8-12, 26603 Aurich
BOS	PROJEKTSTEUERUNG	BOS Projektmanagement GmbH Berliner Allee 7, 30175 Hannover
gmp	ARCHITEKT	gmp International GmbH Rennbahn 5-7, 52062 Aachen
RAMBOLL	FACHPLANNER	Ramboll Deutschland GmbH Kopenhagener Str. 60-68, Haus D, 13407 Berlin