

GRUNDRISS

WANDANSICHT B

WANDANSICHT C

WANDANSICHT D

[illegible]

- [illegible]


04			
03	22.04.2024	MP	Import FP E+L
02	21.08.2023	GB	koordinierter Stand
01	10.02.2023	TA	Entfasserung
			Fragebe
	22.11.2022	TA	Erweiter
INDEX	DATUM	GEZ	ART DER ÄNDERUNG

Änderungen							
Phase HOAI	Planungs- bereich	Liegen- schaft	Gebäude	Plantyp	Planinhalt/ Ebene	Planfeld	Index/ Status
5	300	GEH	A0	WA	E02	019	F04

072 - OP 04



Von-Reden-Straße 1
30989 Gehrden

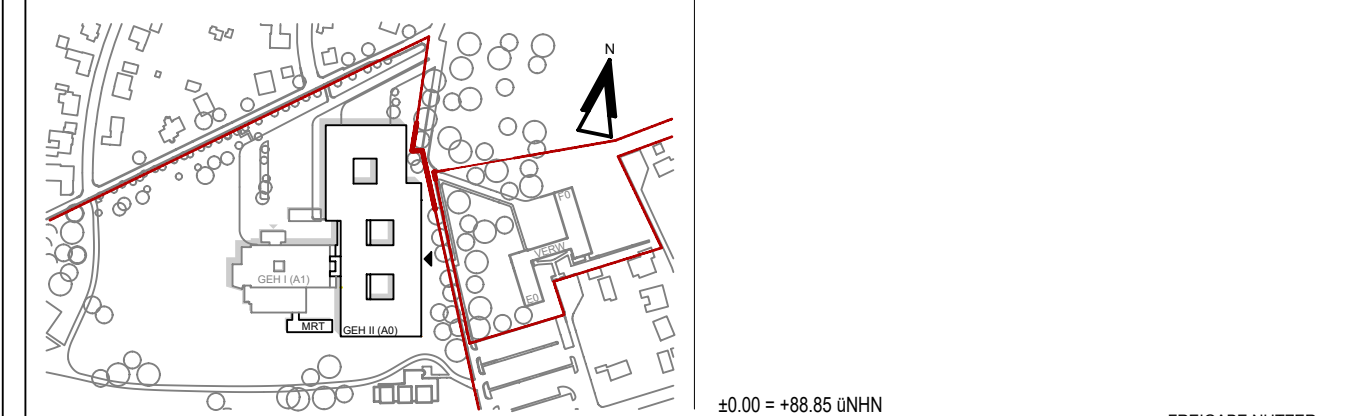

BAUHERR

KRH
KLINIKUM REGION HANNOVER

KLINIKUM REGION HANNOVER GMBH
STADIONBRÜCKE 6
30459 HANNOVER

TEL.: 0511/906 75 70
FAX.: 0511/906 75 79
MAIL: neubau@krh.de

PROJEKTSTEUERUNG

 BOS PROJEKTMANAGEMENT GMBH
BERLINER ALLEE 7
30175 HANNOVER

TEL.: 0511/957 32 540
FAX: 0511/957 32 599
MAIL: zentrale@bos-pm.de

GENERALPLANUNG

SWECO 

SWECO GMBH
FRANKLINSTRASSE 28/29
10587 BERLIN

TEL.: 030 / 700 182 - 0
FAX: 030 / 700 182 - 180
MAIL: architects@sweco-gmbh.de

© 2004 SWECO GMBH

KRH Klinikum Robert Koch Gehrden Teilneubau GEH II
80041Architektur **SWECO ARCHITECTS**

FACHBEREICH	ERSTELLER	PRELONAR
-------------	-----------	----------

Detail	072 - OP	5168
PLANTYP	PLANNHALT	PLOT NR

5	-AUSFÜHRUNGSPLANUNG-
---	----------------------

Datum: 22.11.2022	Maßstab: 1:25	gez.: TA
Plan-Index: 04 vom 22.11.2022	Blattgröße: A0	

SAP-Doku.-+Version:	gepr...
---------------------	---------

Datei-Code: 5-300-GEH-A0-WA-E02-019-F04_072 - OP

DIN 4.0: $110 = 0.64 / 4480 \text{ mm} / 4 \text{ mm}$	Alloy 6
--	---------