


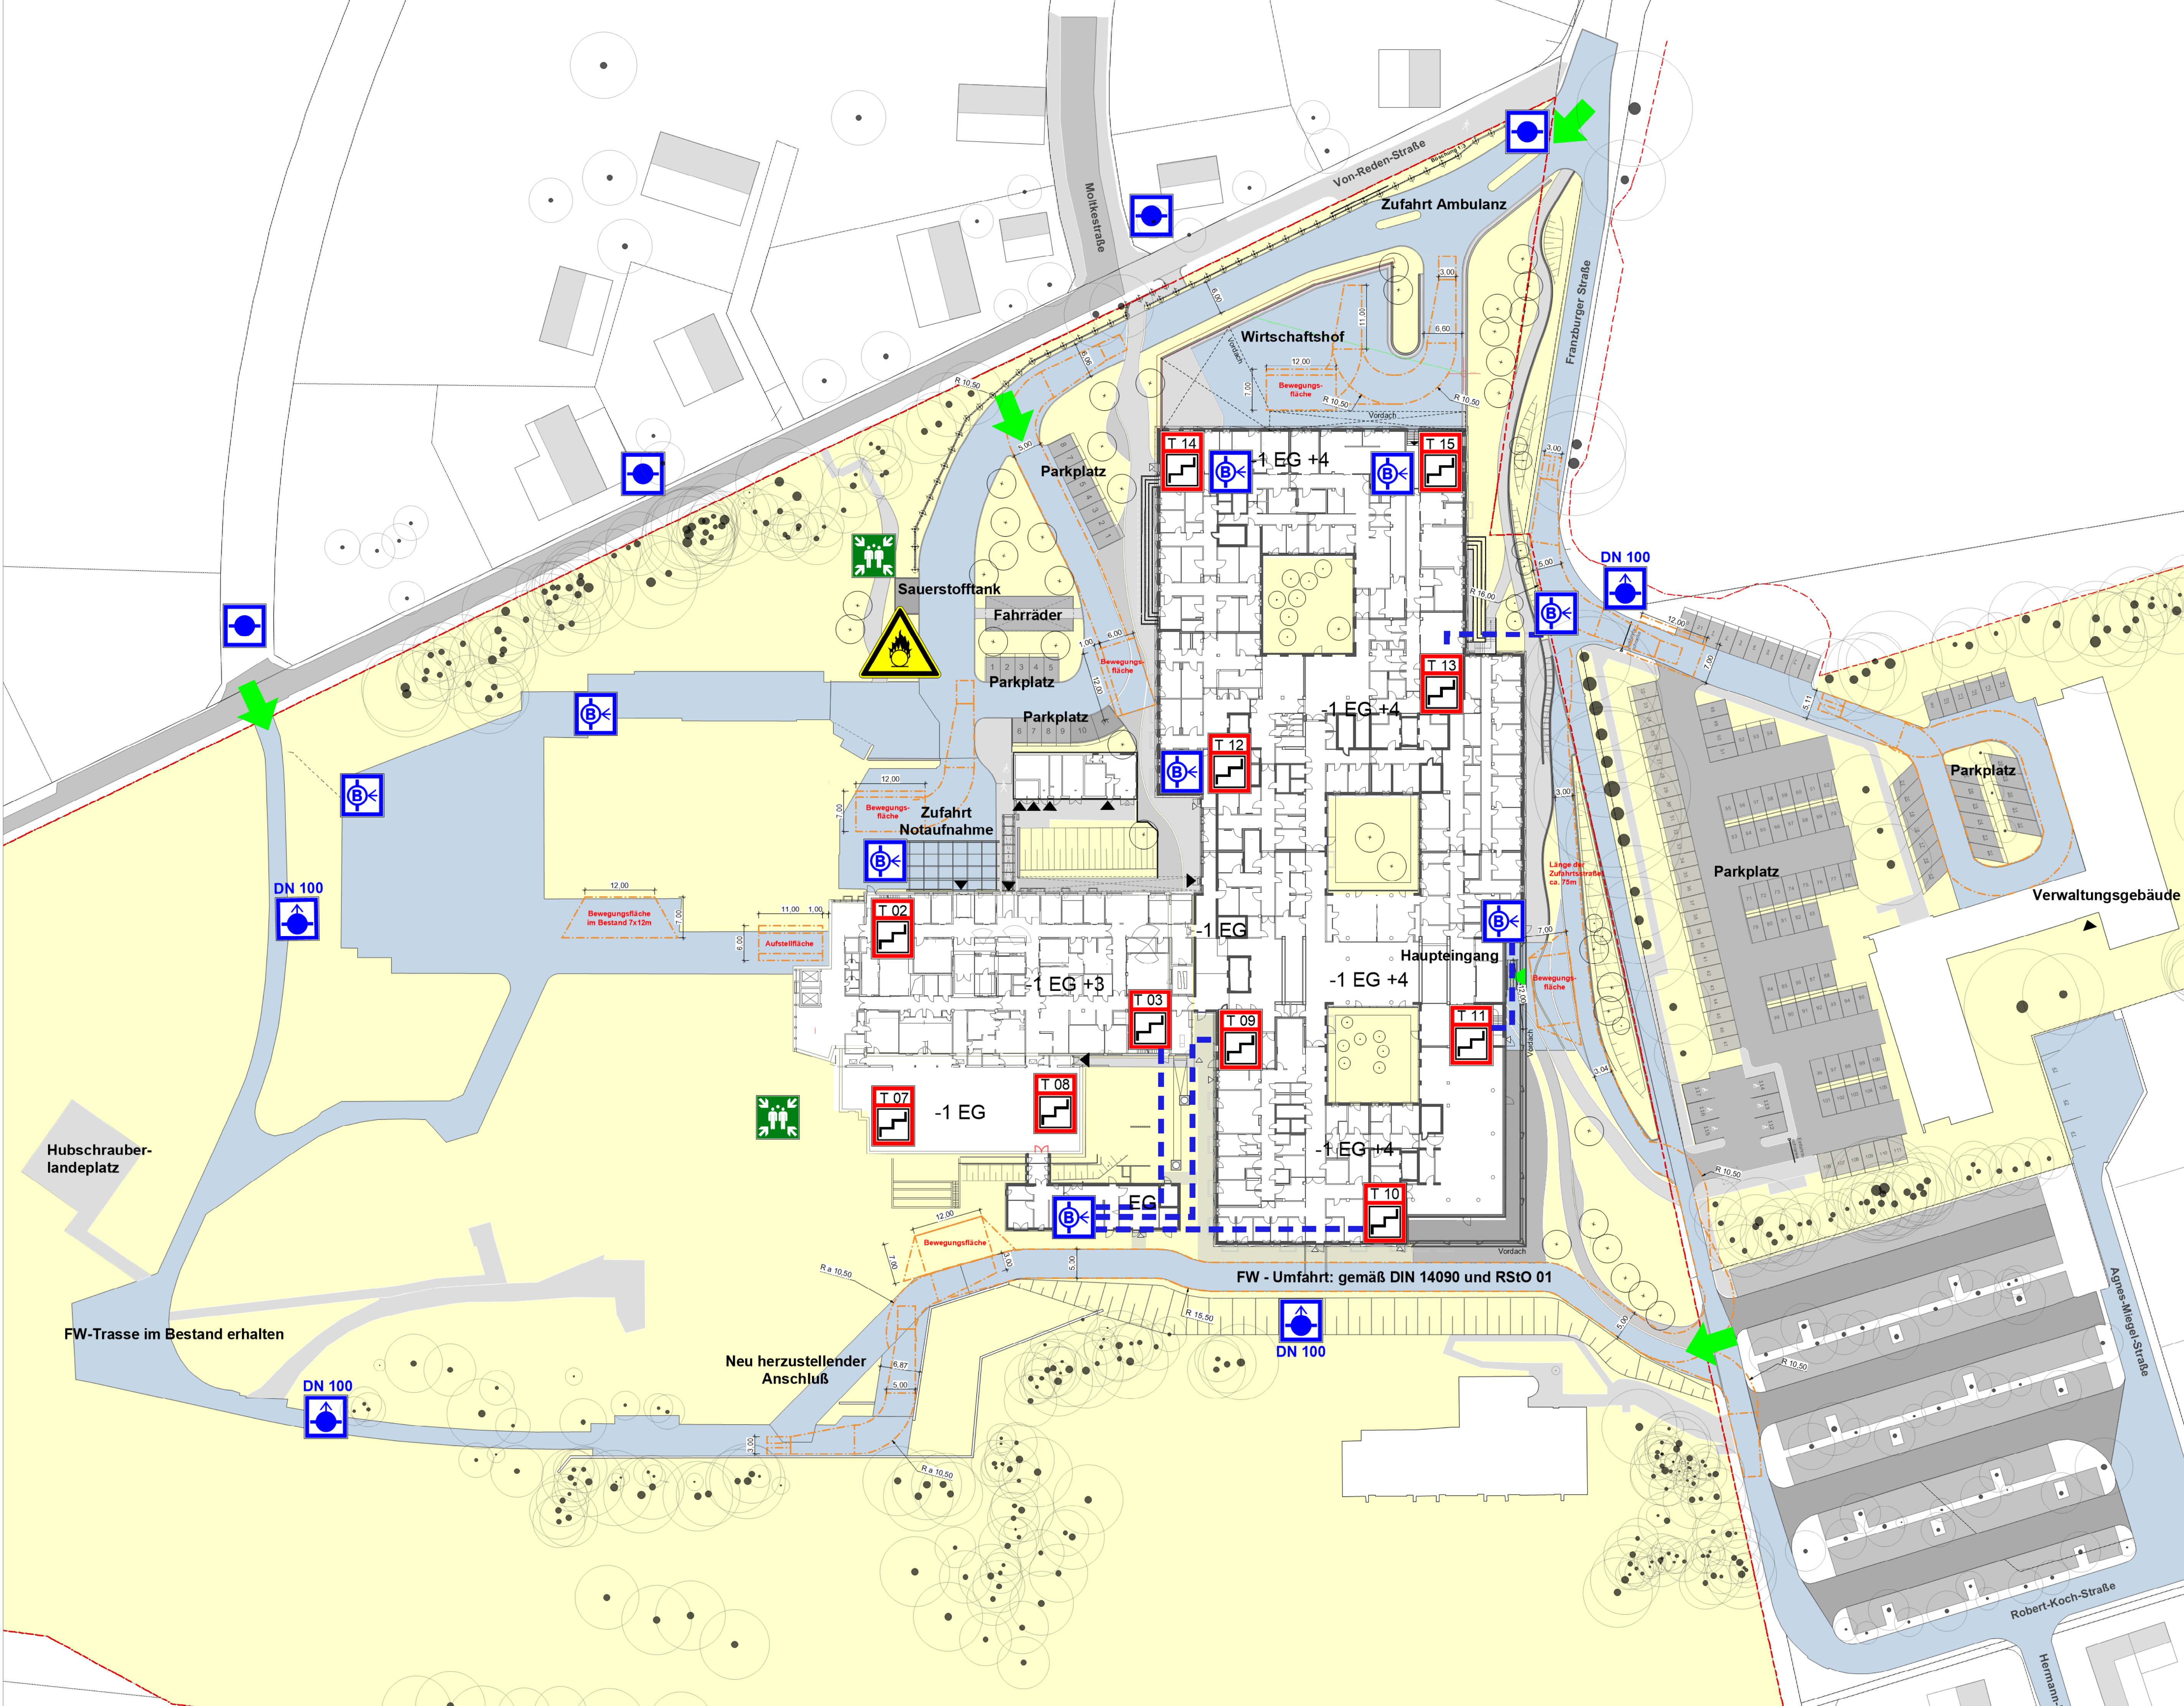

LEGENDE

Feuerwehzufahrt

Fahrbahn


F06	13.11.2023	MM	Länge der LSW am Gebäuden angepasst
F05	01.09.2023	MM	Geometrie der LSW geändert
F04	14.03.2023	MM	Pläne anonymisiert
F03	05.09.2022	MM	Maßketten, Bezeichnungen der Flächen für die Feuerwehr ergänzt, Bewegungsflächen und Löschwasseranspeisungen nach Rücksprache mit FW überarbeitet
F02	30.09.2021	MM	FW-Umfahrt GEH II ergänzt
F01	24.08.2021	MM	Anpassung Zufahrt West
INDEX	DATUM	GEZ.	ART DER ÄNDERUNG

Änderungen

Phase	Planungs-	Liegen-	Gebäude	Plattyp	Planinhalt/-	Planfeld	Index/
HQAI	bereich	schaft			Ebene	Status	
4	500	GEH	FA	FW	1_500	012	F06



Von-Reden-Straße 1
30989 Gehrden

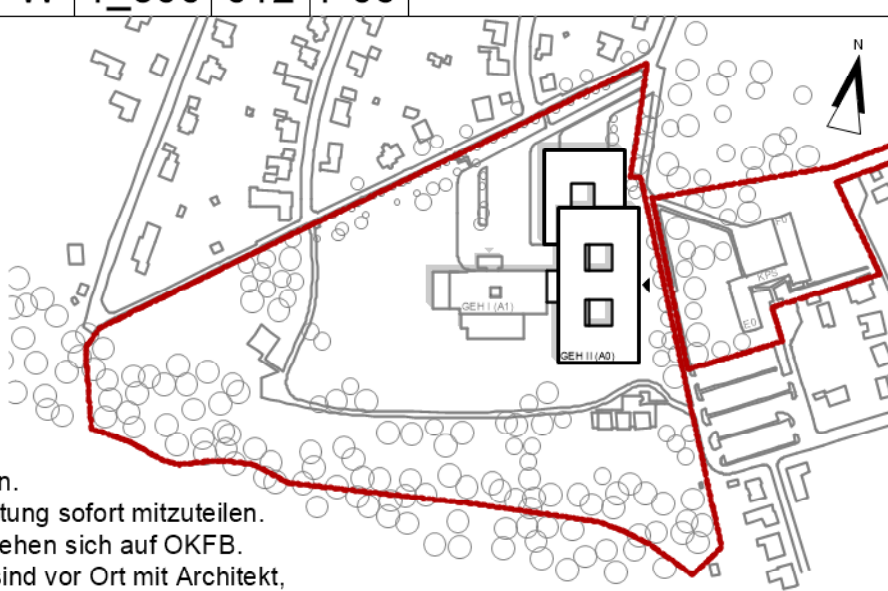

Alle Maße sind am Bau zu prüfen.
Unstimmigkeiten sind der Bauleitung sofort mitzuteilen.
± Tür- und Brüstungshöhen beziehen sich auf OKFB.
Boden- und Wanddurchbrüche sind vor Ort mit Architekt.
Tragwerks- und Fachplanern nochmals zu prüfen und festzulegen.
Alle Höhenangaben beziehen sich auf 0.00 = OKFB Ebene 00
0.00 = 88.85 m ü. NHN (DHHN2016)

BAUHERR	KLINIKUM REGION HANNOVER GMBH STADIONBRÜCKE 6 30459 HANNOVER	TEL.: 0511/906 75 70 FAX: 0511/906 75 79 MAIL: nubau@krh.de
---------	--	---

PROJEKTSTEUERUNG	BOS PROJEKTMANAGEMENT GMBH BERLINER ALLEE 7 30175 HANNOVER	TEL.: 0511/957 32 540 FAX: 0511/957 32 599 MAIL: zentrale@bos-pm.de
------------------	--	---

GENERALPLANUNG	SWECO GMBH FRANKLINSTRASSE 28/29 10587 BERLIN	TEL.: 030 / 700 182 - 0 FAX: 030 / 700 182 - 180 MAIL: architects@sweco-gmbh.de
----------------	---	---

KRH Klinikum Robert Koch Gehrden Teilneubau GEH II
80041

Freiraumplanung Hunck & Lorenz Freiraumplanung **hl**

FACHBEREICH ERSTELLER FREIGABE

Lageplan Feuerwehr 03 - Fertigstellung GEH II / Rückbau GEH 0

PLATTYP PLANINHALT PLOT NR.

4 -GENEHMIGUNGSPLANUNG-

Datum: 10.09.2020	Maßstab: 1:500	gez.: Maren Mirecki
Plan-Index: F06 vom 13.11.2023	Blattgröße: 841 x 594 (A1)	FAX: 030 / 700 182 - 180
SAP-Doku+Version:		MAIL: architects@sweco-gmbh.de
		gepr.: Heike Lorenz

Datei-Code: 4-500-GEH-FA-FW-1_500-012-F06 / 19358_432_Lageplan FW 03