




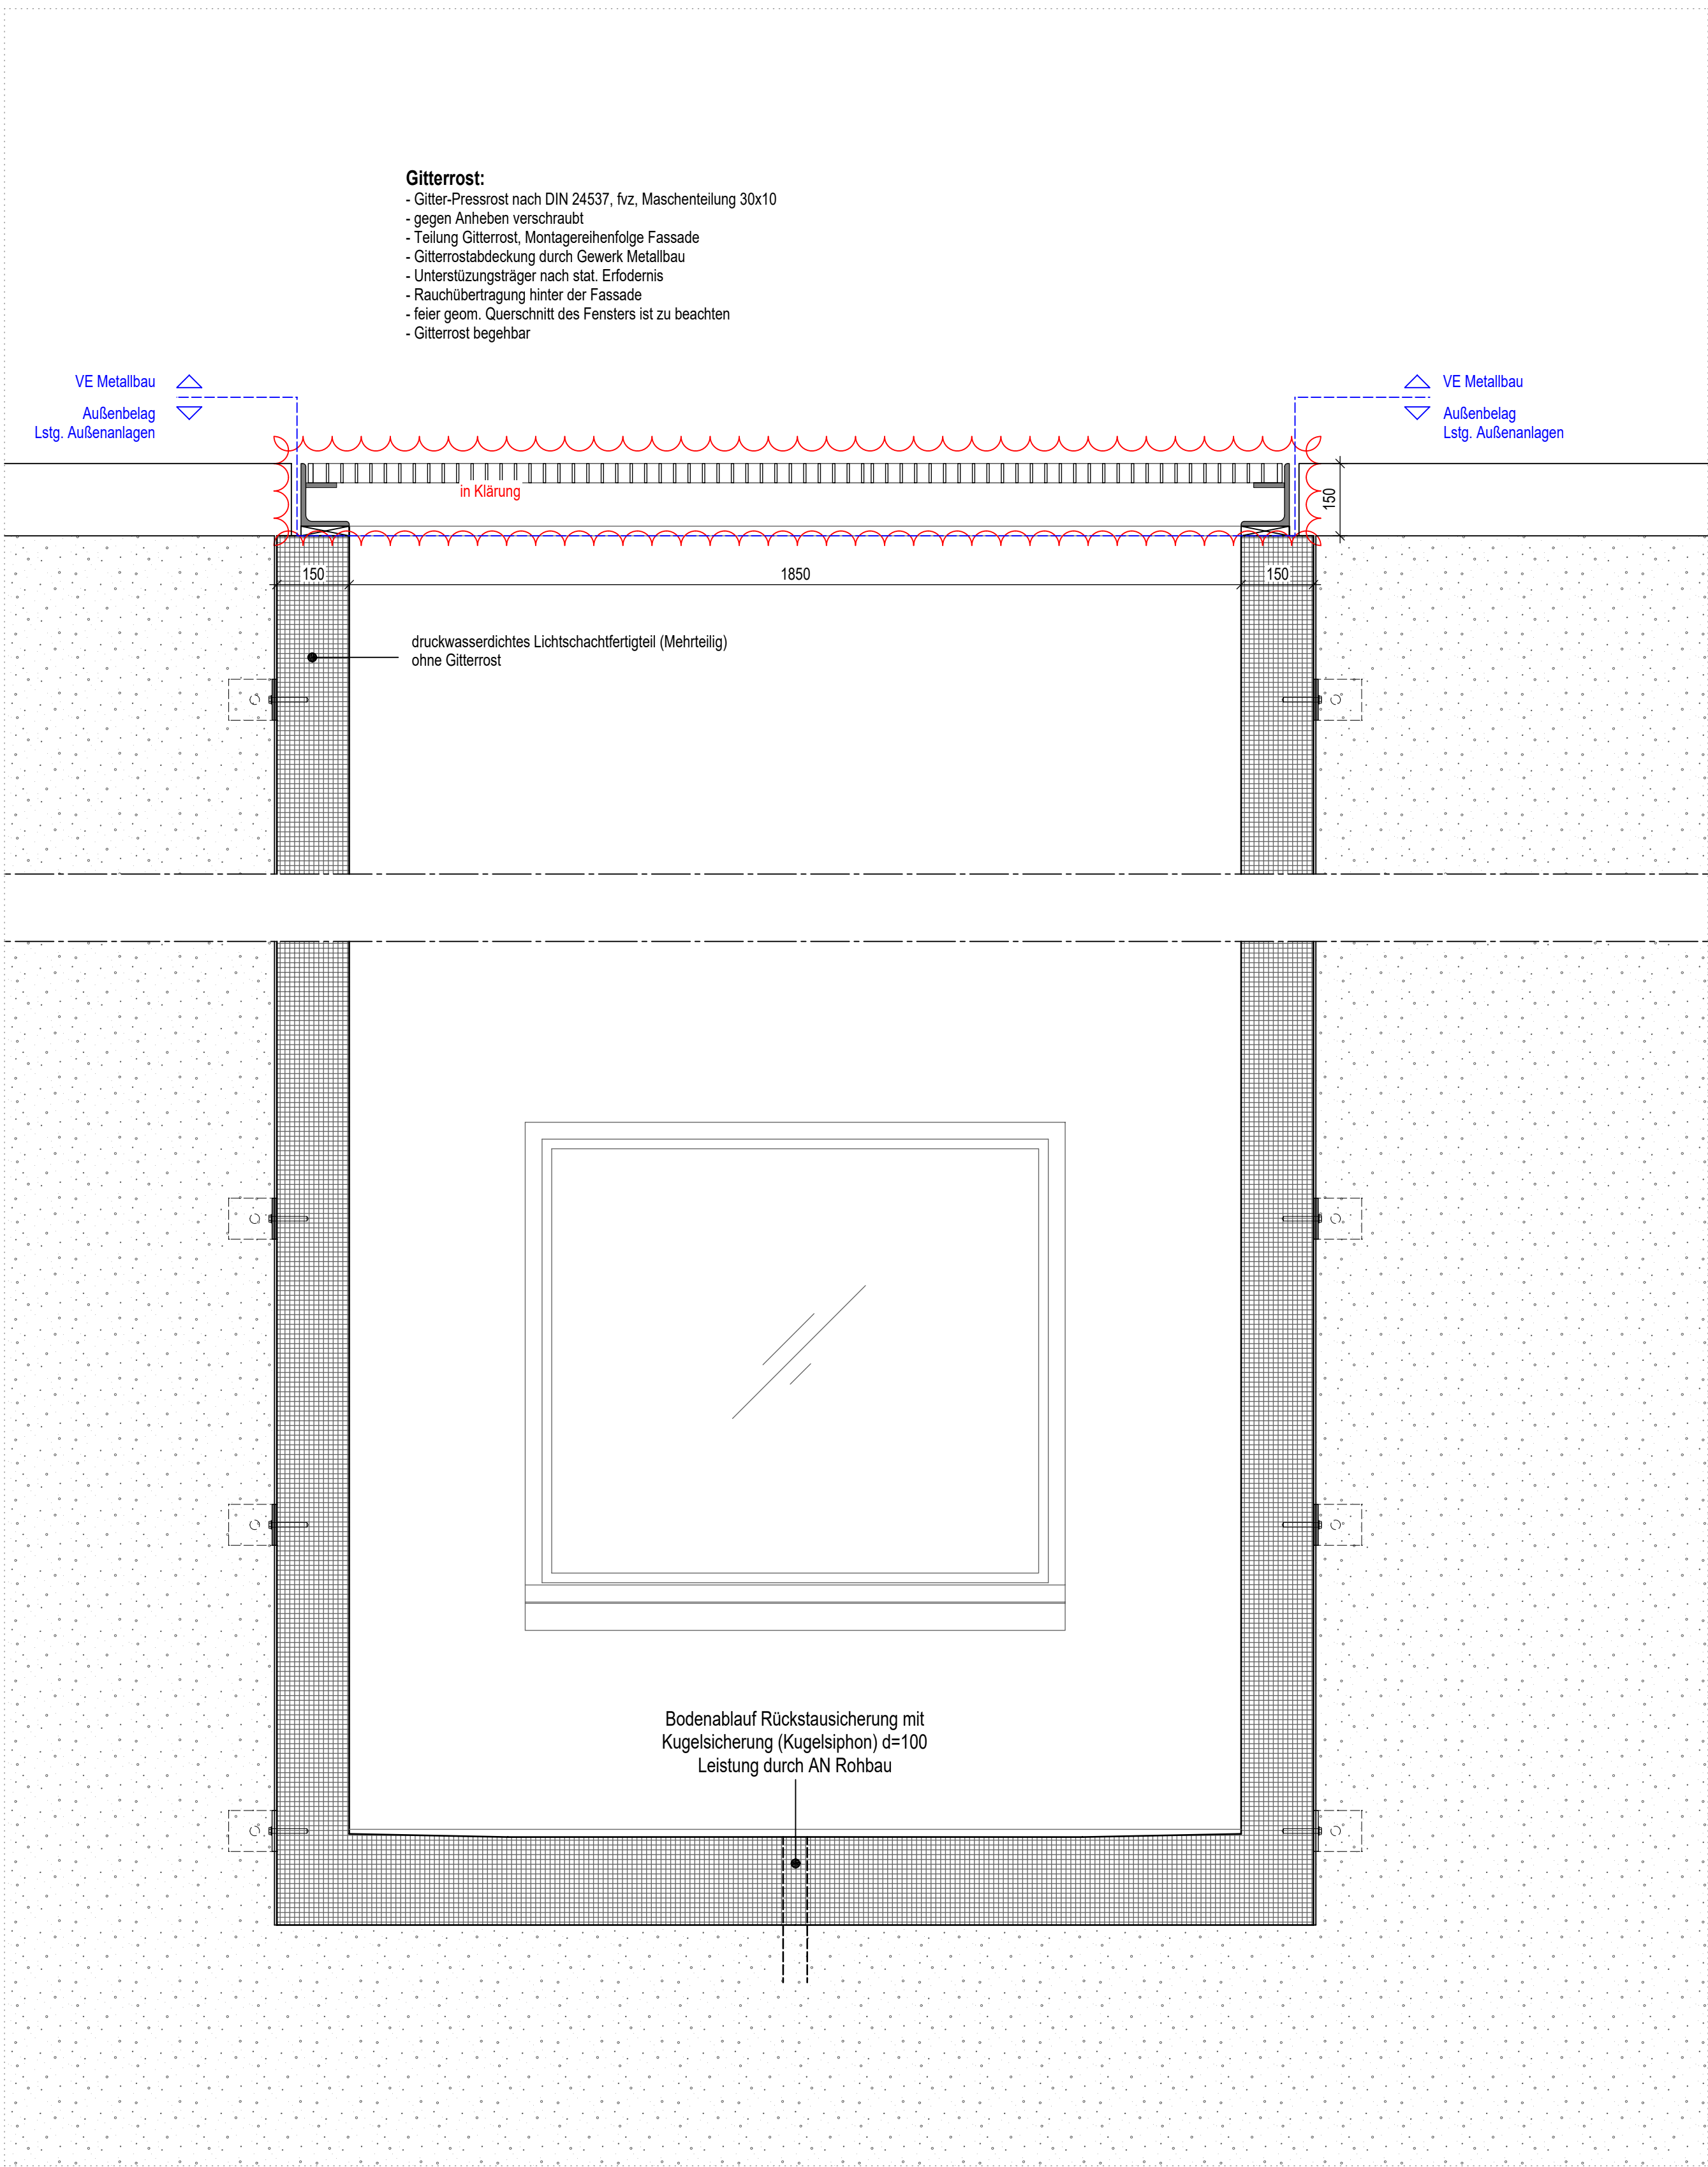


Vertikaler Schnitt AA

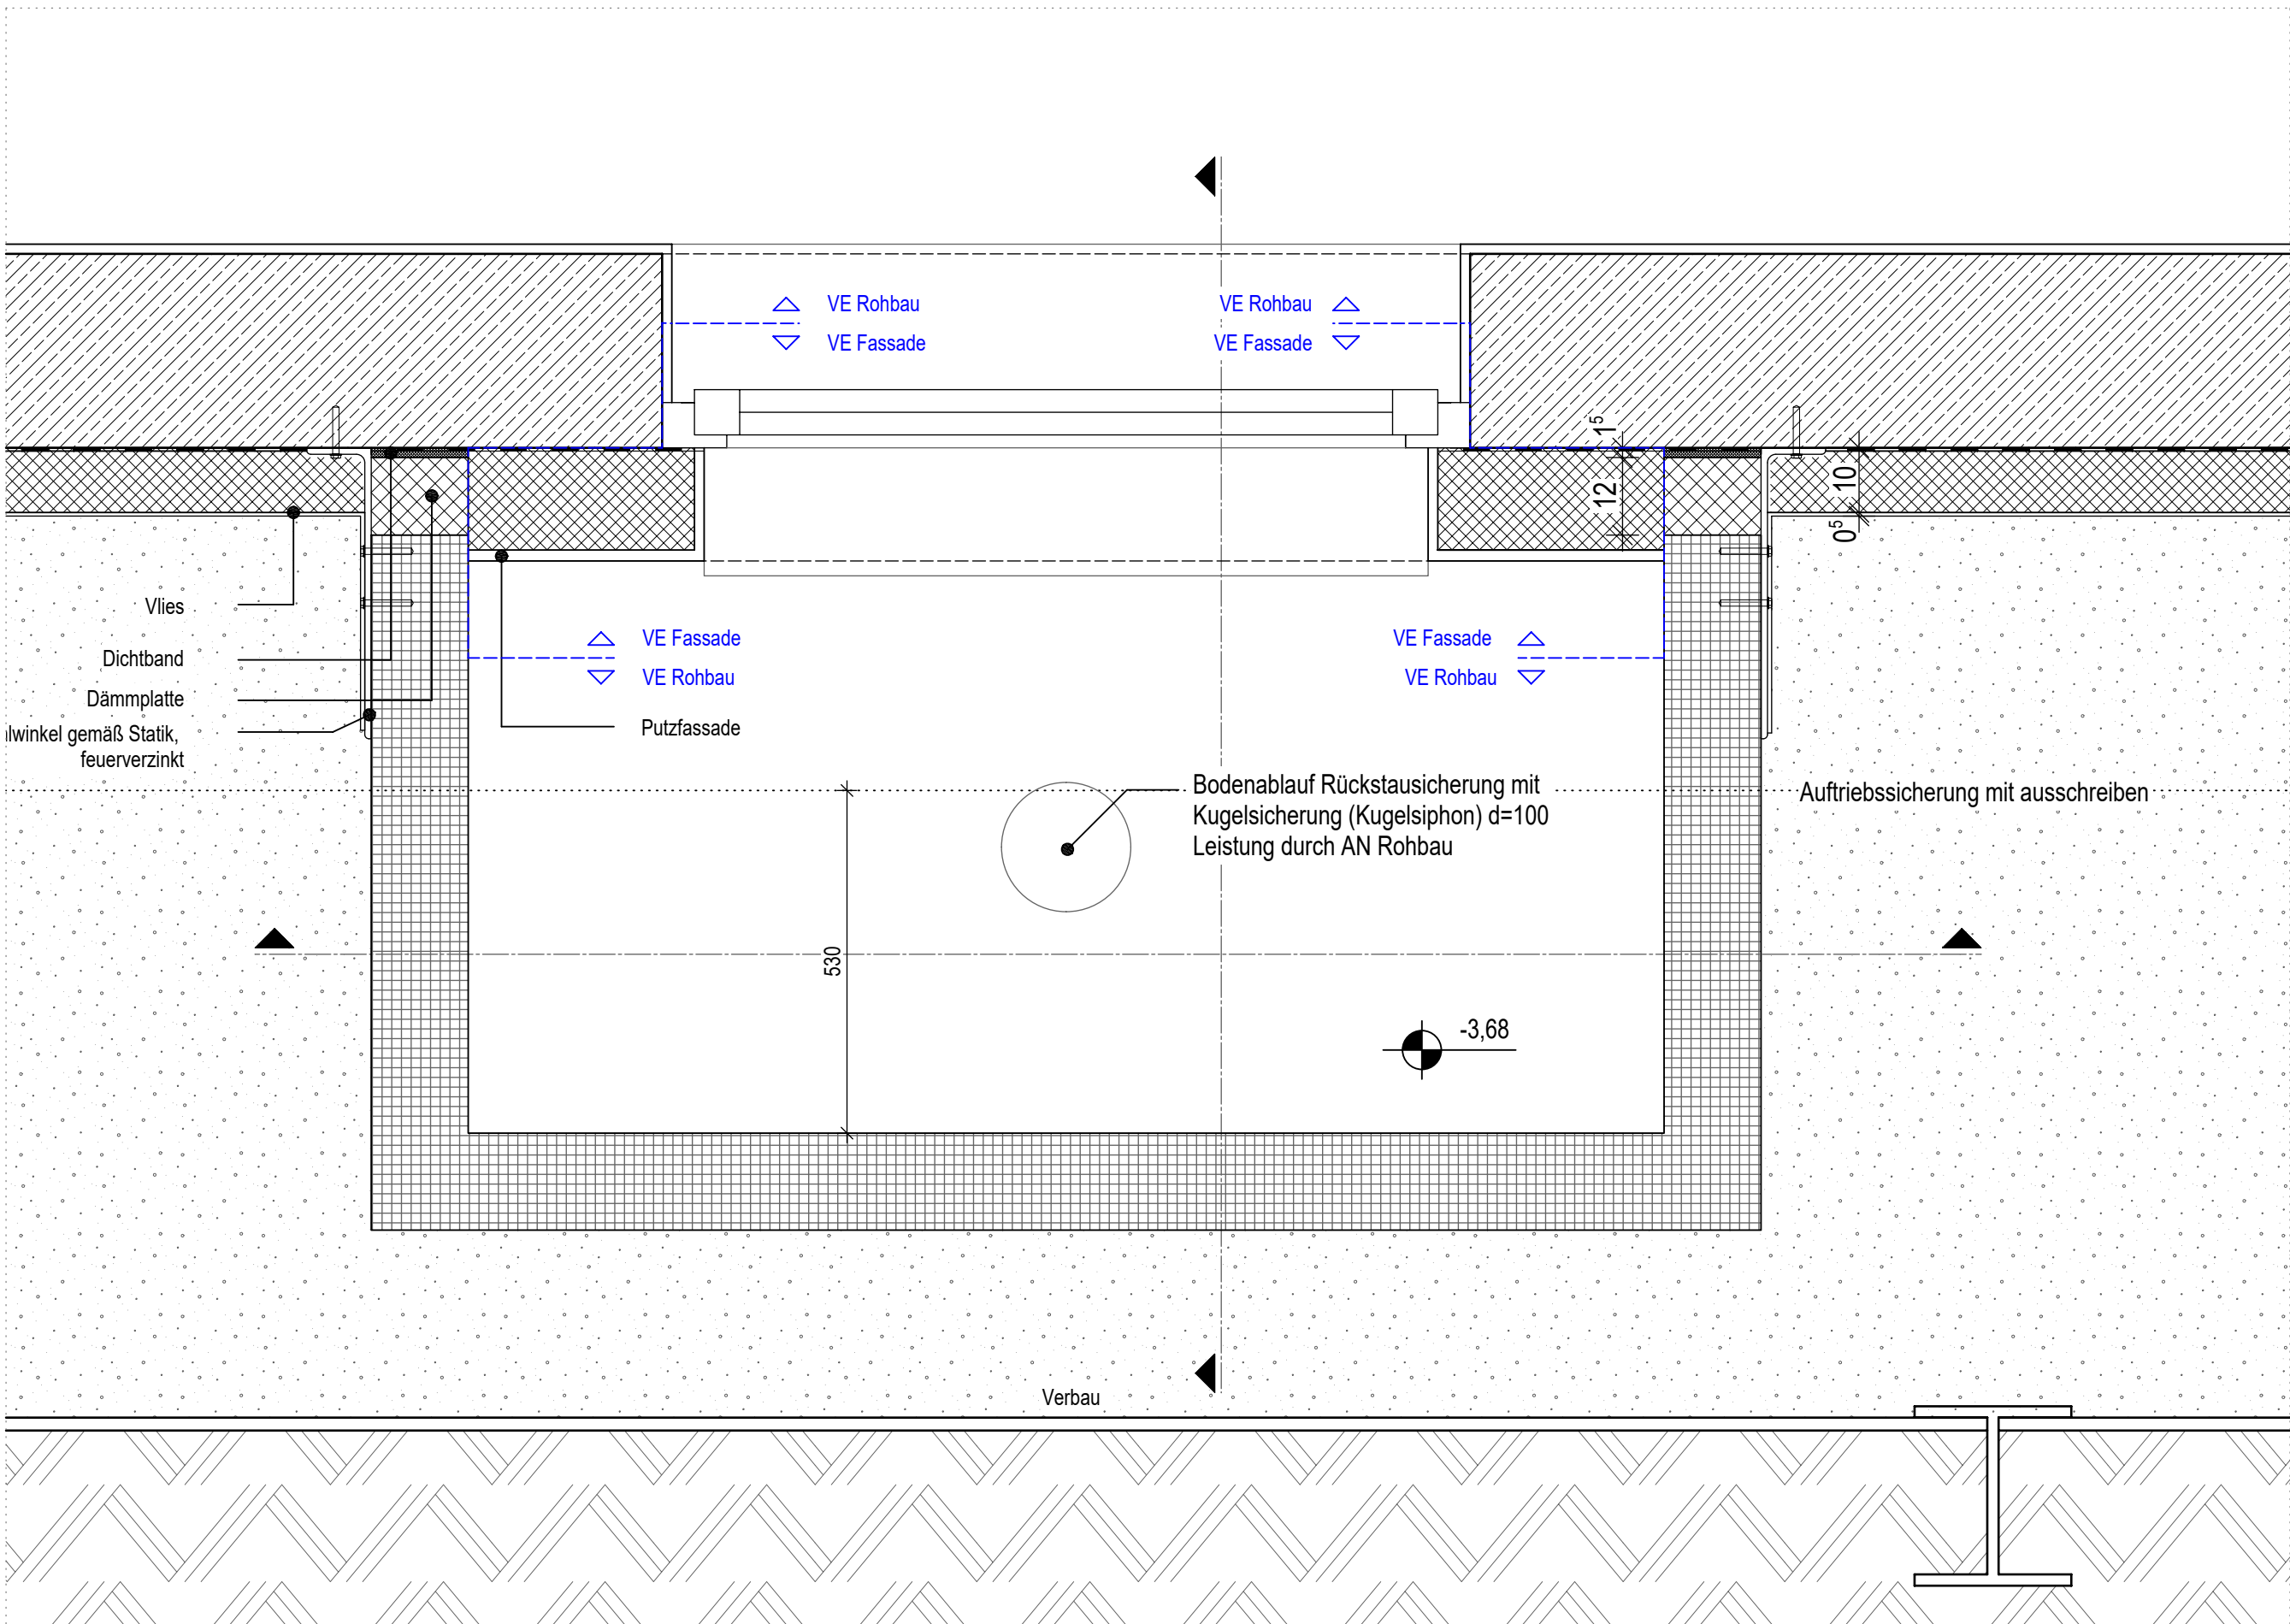


Horizontaler Schnitt

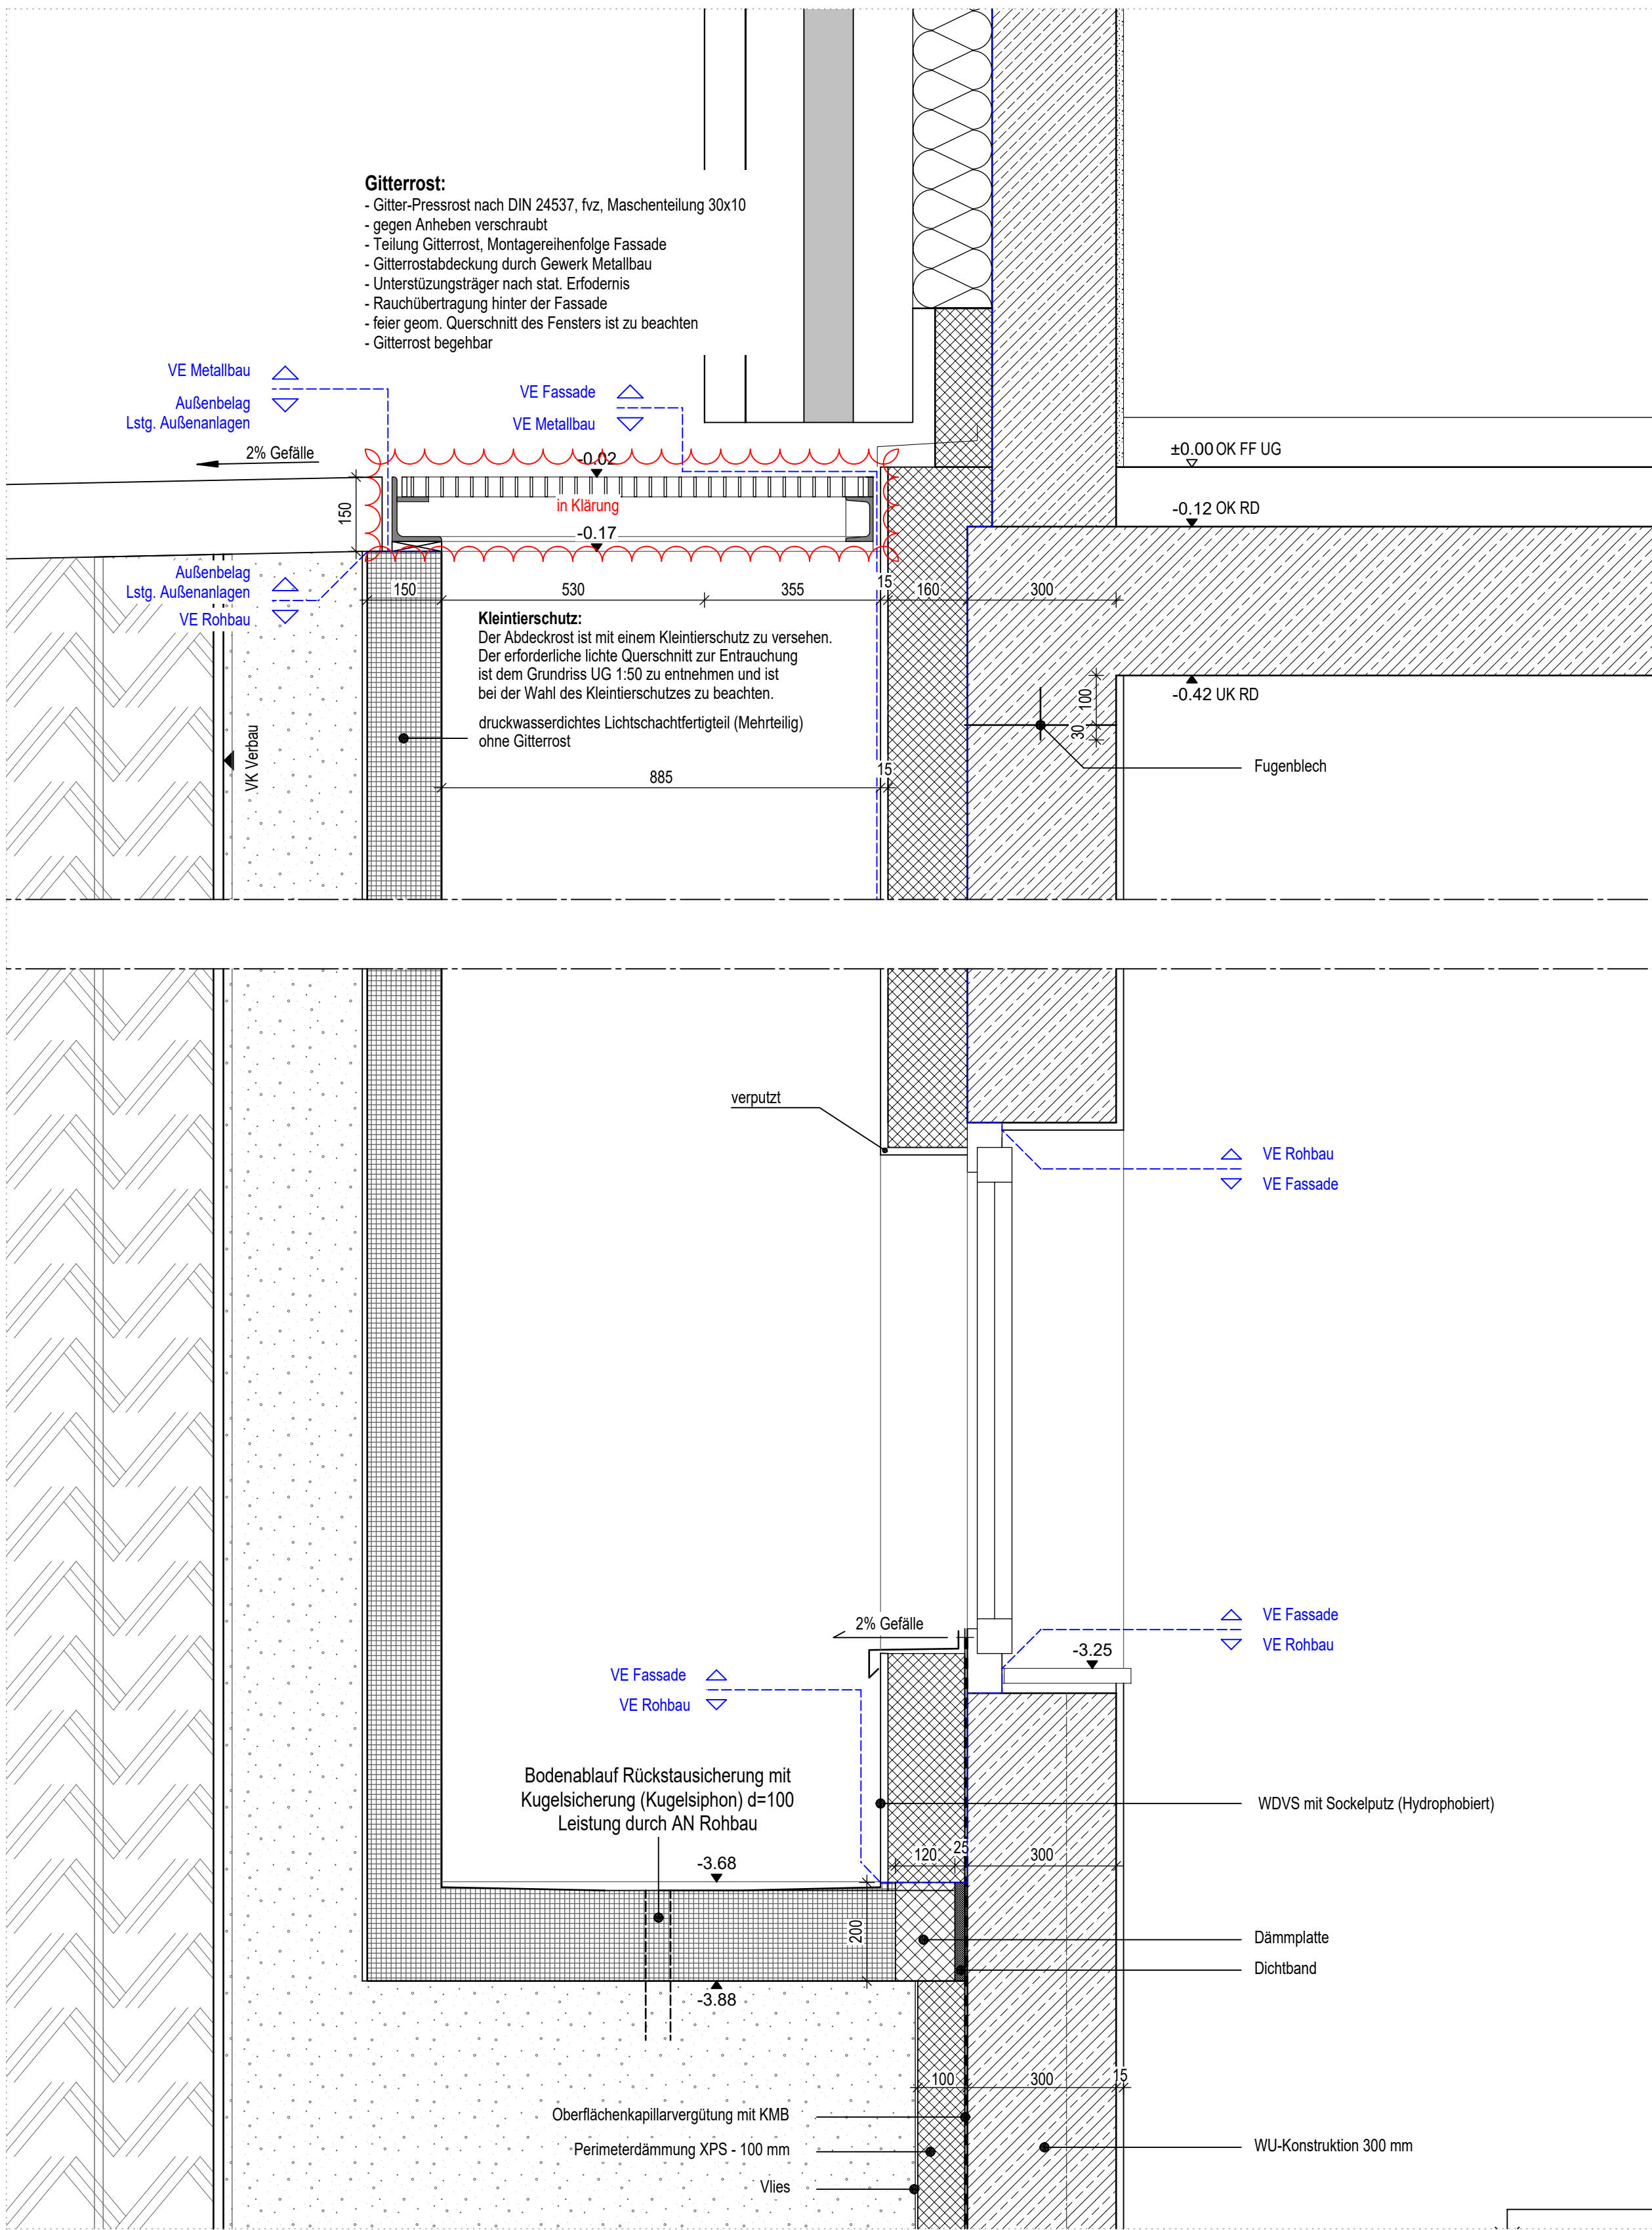

Vertikaler Schnitt BB

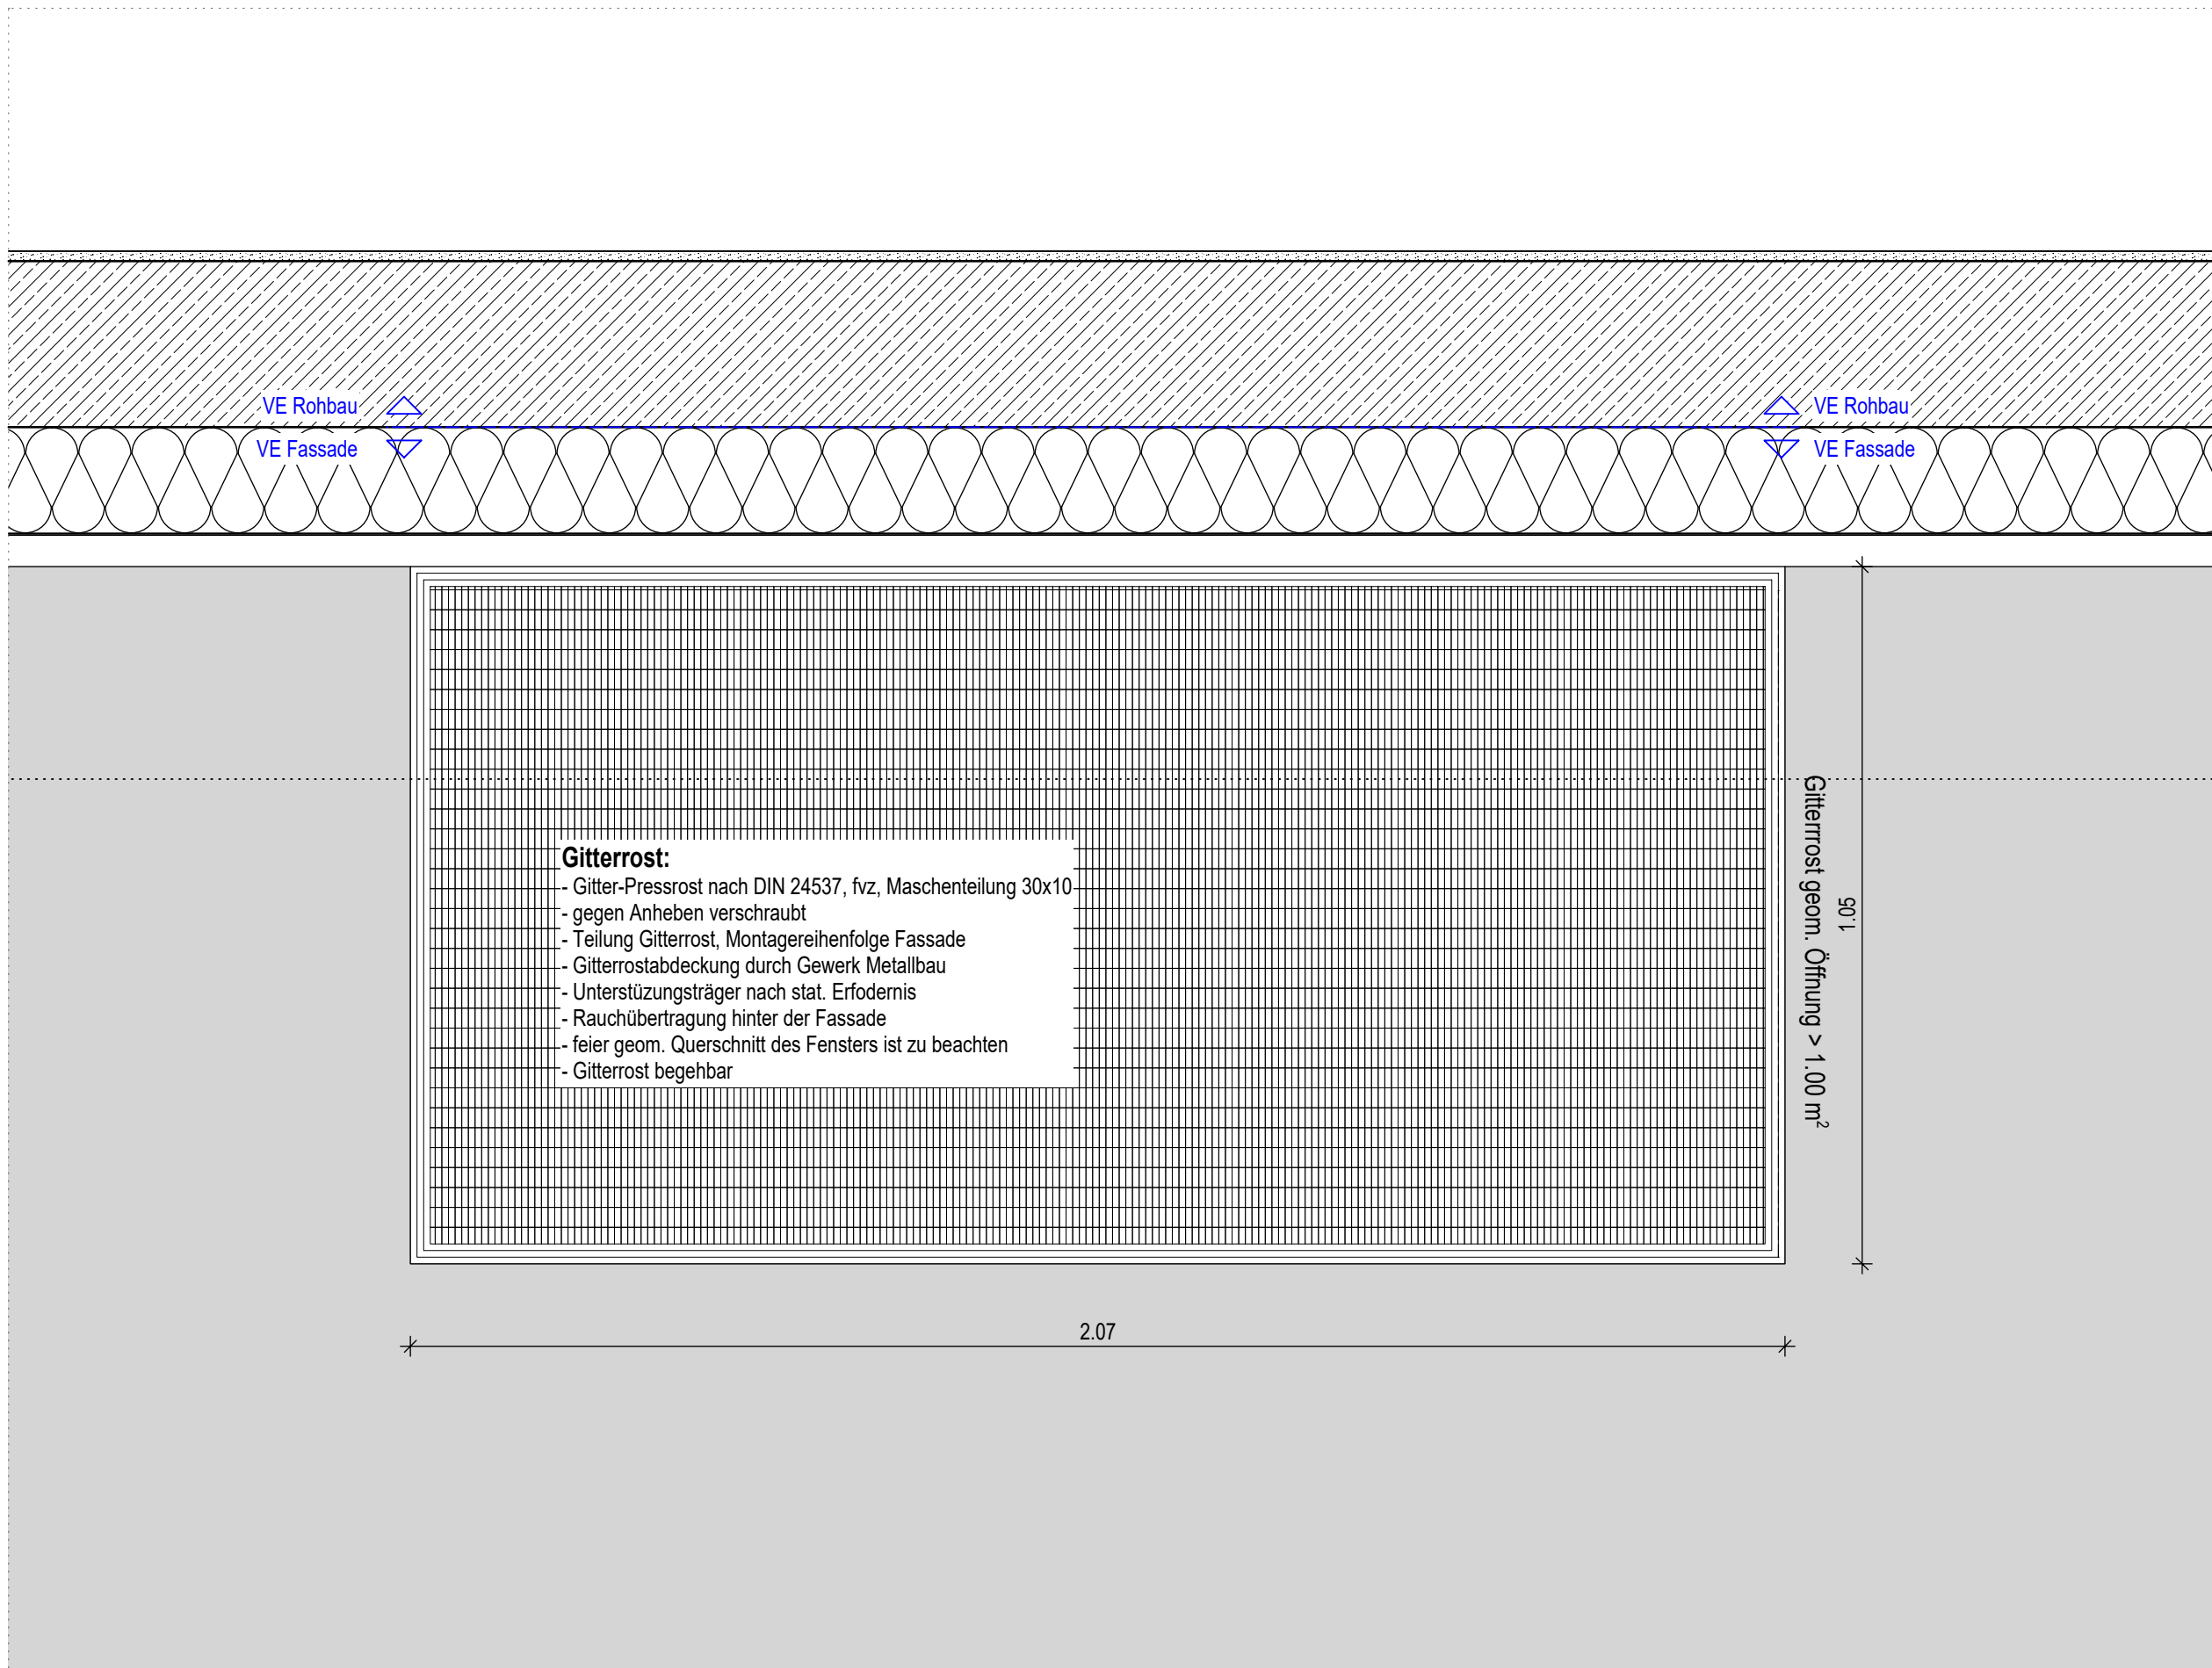

Draufsicht

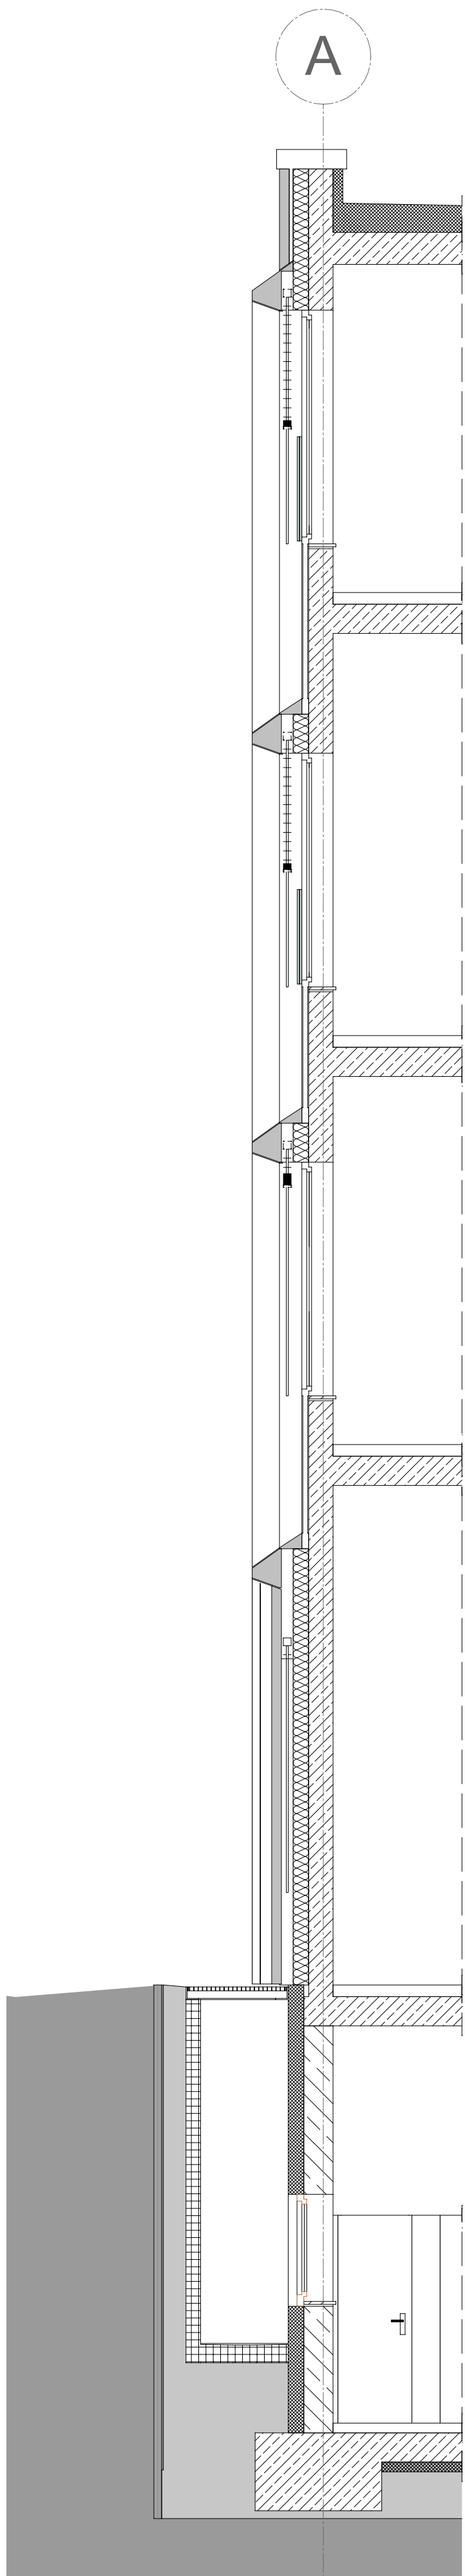


Schnitt 1:50

HINWEISE			
Alle Maße sind vor Ort vom Auftragnehmer zu prüfen und zu vergleichen. Unstimmigkeiten sind dem Architekten zu melden.			
Die Angaben der Baugewehrung sind zu beachten!			
Diese Plan gilt nur in Verbindung mit den Plänen der Statik, der Fachingenieure und der Fachfirmen.			
Tiefenangaben sind Rohbauwerte. Höhenangaben beziehen sich auf OK FF.			
Strukturangaben sind Rohbauwerte. Höhenangaben beziehen sich auf OK FF.			
Höhenangaben: Neubau +0,00 = 88,85 m ü. NN (DHN 2016)			
Lichte Raumhöhen und Höhenangaben Deckensprünge beziehen sich auf die OK FF der Grundrisslinie.			
Ausprägungen, Stützen und Durchdringungen der Bauteile und Stahlbaukonstruktion siehe Schnittpläne der Fachingenieure.			
Die gezeigte Möblierung dient nur der Darstellung der Funktionsabläufe.			
Für Treppen- und Stützkonstruktionen siehe gesonderte Detailplanung.			
Alle Treppensäume sind mit einem 100/100 mm Stahlblech zu versehen.			
geplanter Schallschutz bei allen Wänden R _w = min. 47dB wenn nicht anders angegeben.			
Räume im Maßstab 1:100 gelten nur als Übersichtsskizze und sind nicht für die Ausführung gedacht.			
Siehe hierzu die Ausführungsskizze M 100 der einzelnen Geschosse!			
Stahlrohrprofile in Trockenbauwänden bei Türen mit einer Stahlbaukonstruktion sind entsprechend folgender Größen zu verstärken:			
Türen in 10cm Trockenbauwänden bis 1,0m RRM (Bau) sind mit einem UA 50 Profil zu verstärken.			
Türen in 10cm Trockenbauwänden über 1,0m RRM (Bau) sind mit einem 100/100 mm starken seitlichen Stahlrohrprofil zu verstärken.			
Türen in 12,5cm Trockenbauwänden bis 1,0m RRM (Bau) sind mit einem Standard UA 75 Profil zu verstärken.			
Türen in 12,5cm Trockenbauwänden über 1,0m RRM (Bau) sind mit einem 100/100 mm starken seitlichen Stahlrohrprofil zu verstärken.			
Türen in 15cm Trockenbauwänden bis 1,10m RRM (Bau) sind mit einem Standard UA 100 Profil zu verstärken.			
Türen in 15cm Trockenbauwänden über 1,10m RRM (Bau) sind mit einem 100/100 mm starken seitlichen Stahlrohrprofil zu verstärken.			

INDEX	DATUM	GEZ.	ART DER ÄNDERUNG
02	24.01.2023	HMT	Anonymisiert
01	05.01.2023	HMT	Stand Ausschreibung
01	02.02.2022	HMT	Freigegeben

Phase	Planungs- Hoch	Legen- Schnitt	Gebäude	Platztyp	Planinhalt	Planinhalt	Index	Stand
5	300	GEH	A0	DT	1_10	101	P02	Lichtsacht_Standard 02

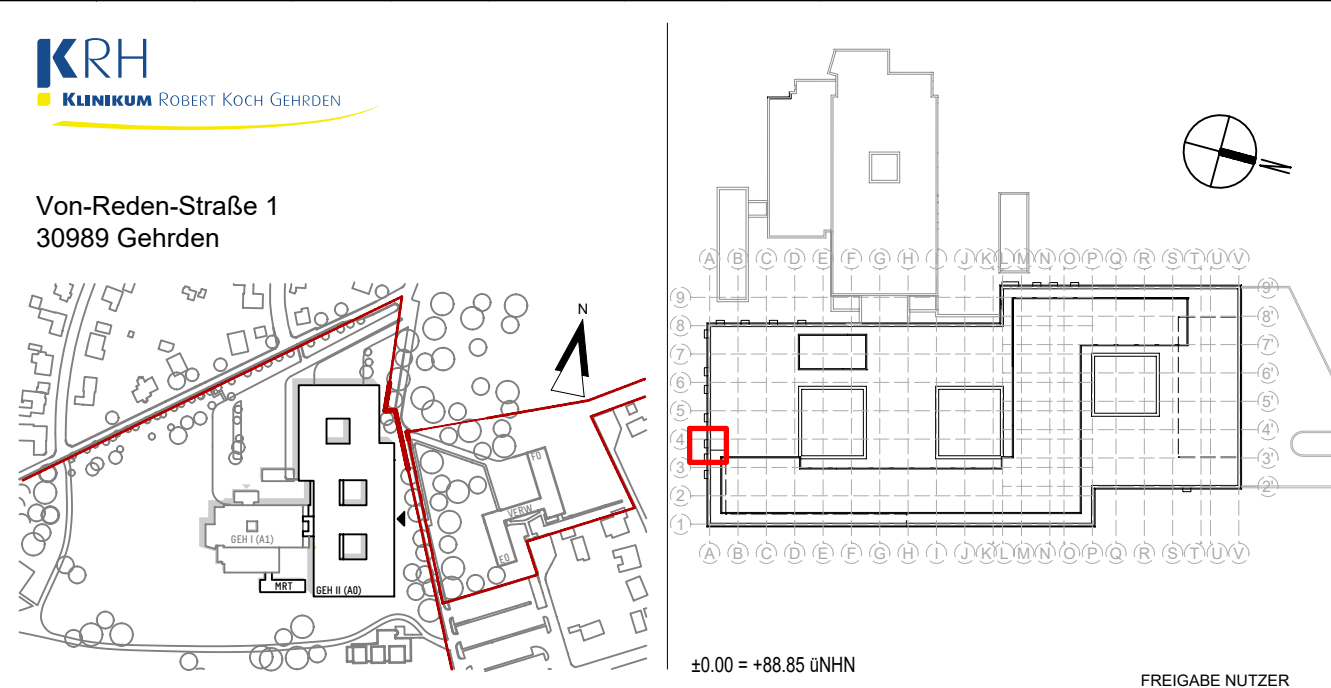

BAUHERR	KLINIKUM REGION HANNOVER GMBH	TEL.: 0511 906 75 70
	STATIONENRÜCKE 6	FAX.: 0511 906 75 79
	30459 HANNOVER	MAIL: medien@krh.de

PROJEKTLEITUNG	BOS PROJEKTMANAGEMENT GMBH	TEL.: 0511 957 32 44
	BERLINER ALLEE 7	FAX.: 030 957 32 45
	10115 HANNOVER	MAIL: bos@bos-gpm.de

GENERALPLANUNG		
----------------	--	--

KRH Klinikum Robert Koch Gehrden Teilneubau GEH II
80041

Architektur		
-------------	--	--

Detail	Lichtsacht_Standard	6021
--------	---------------------	------

5	-AUSFÜHRUNGSPLANUNG-		
Datum:	01.02.2022	Maßstab:	1:10
Plan-Index:	02 vom 24.01.2023	Blattgröße:	A0
SAP-Doku -Version:		gepr.:	HMT

Datei-Code:	5-300-GEH-A0-DT-1_10101 02P	Lichtsacht_Standard
-------------	-----------------------------	---------------------