
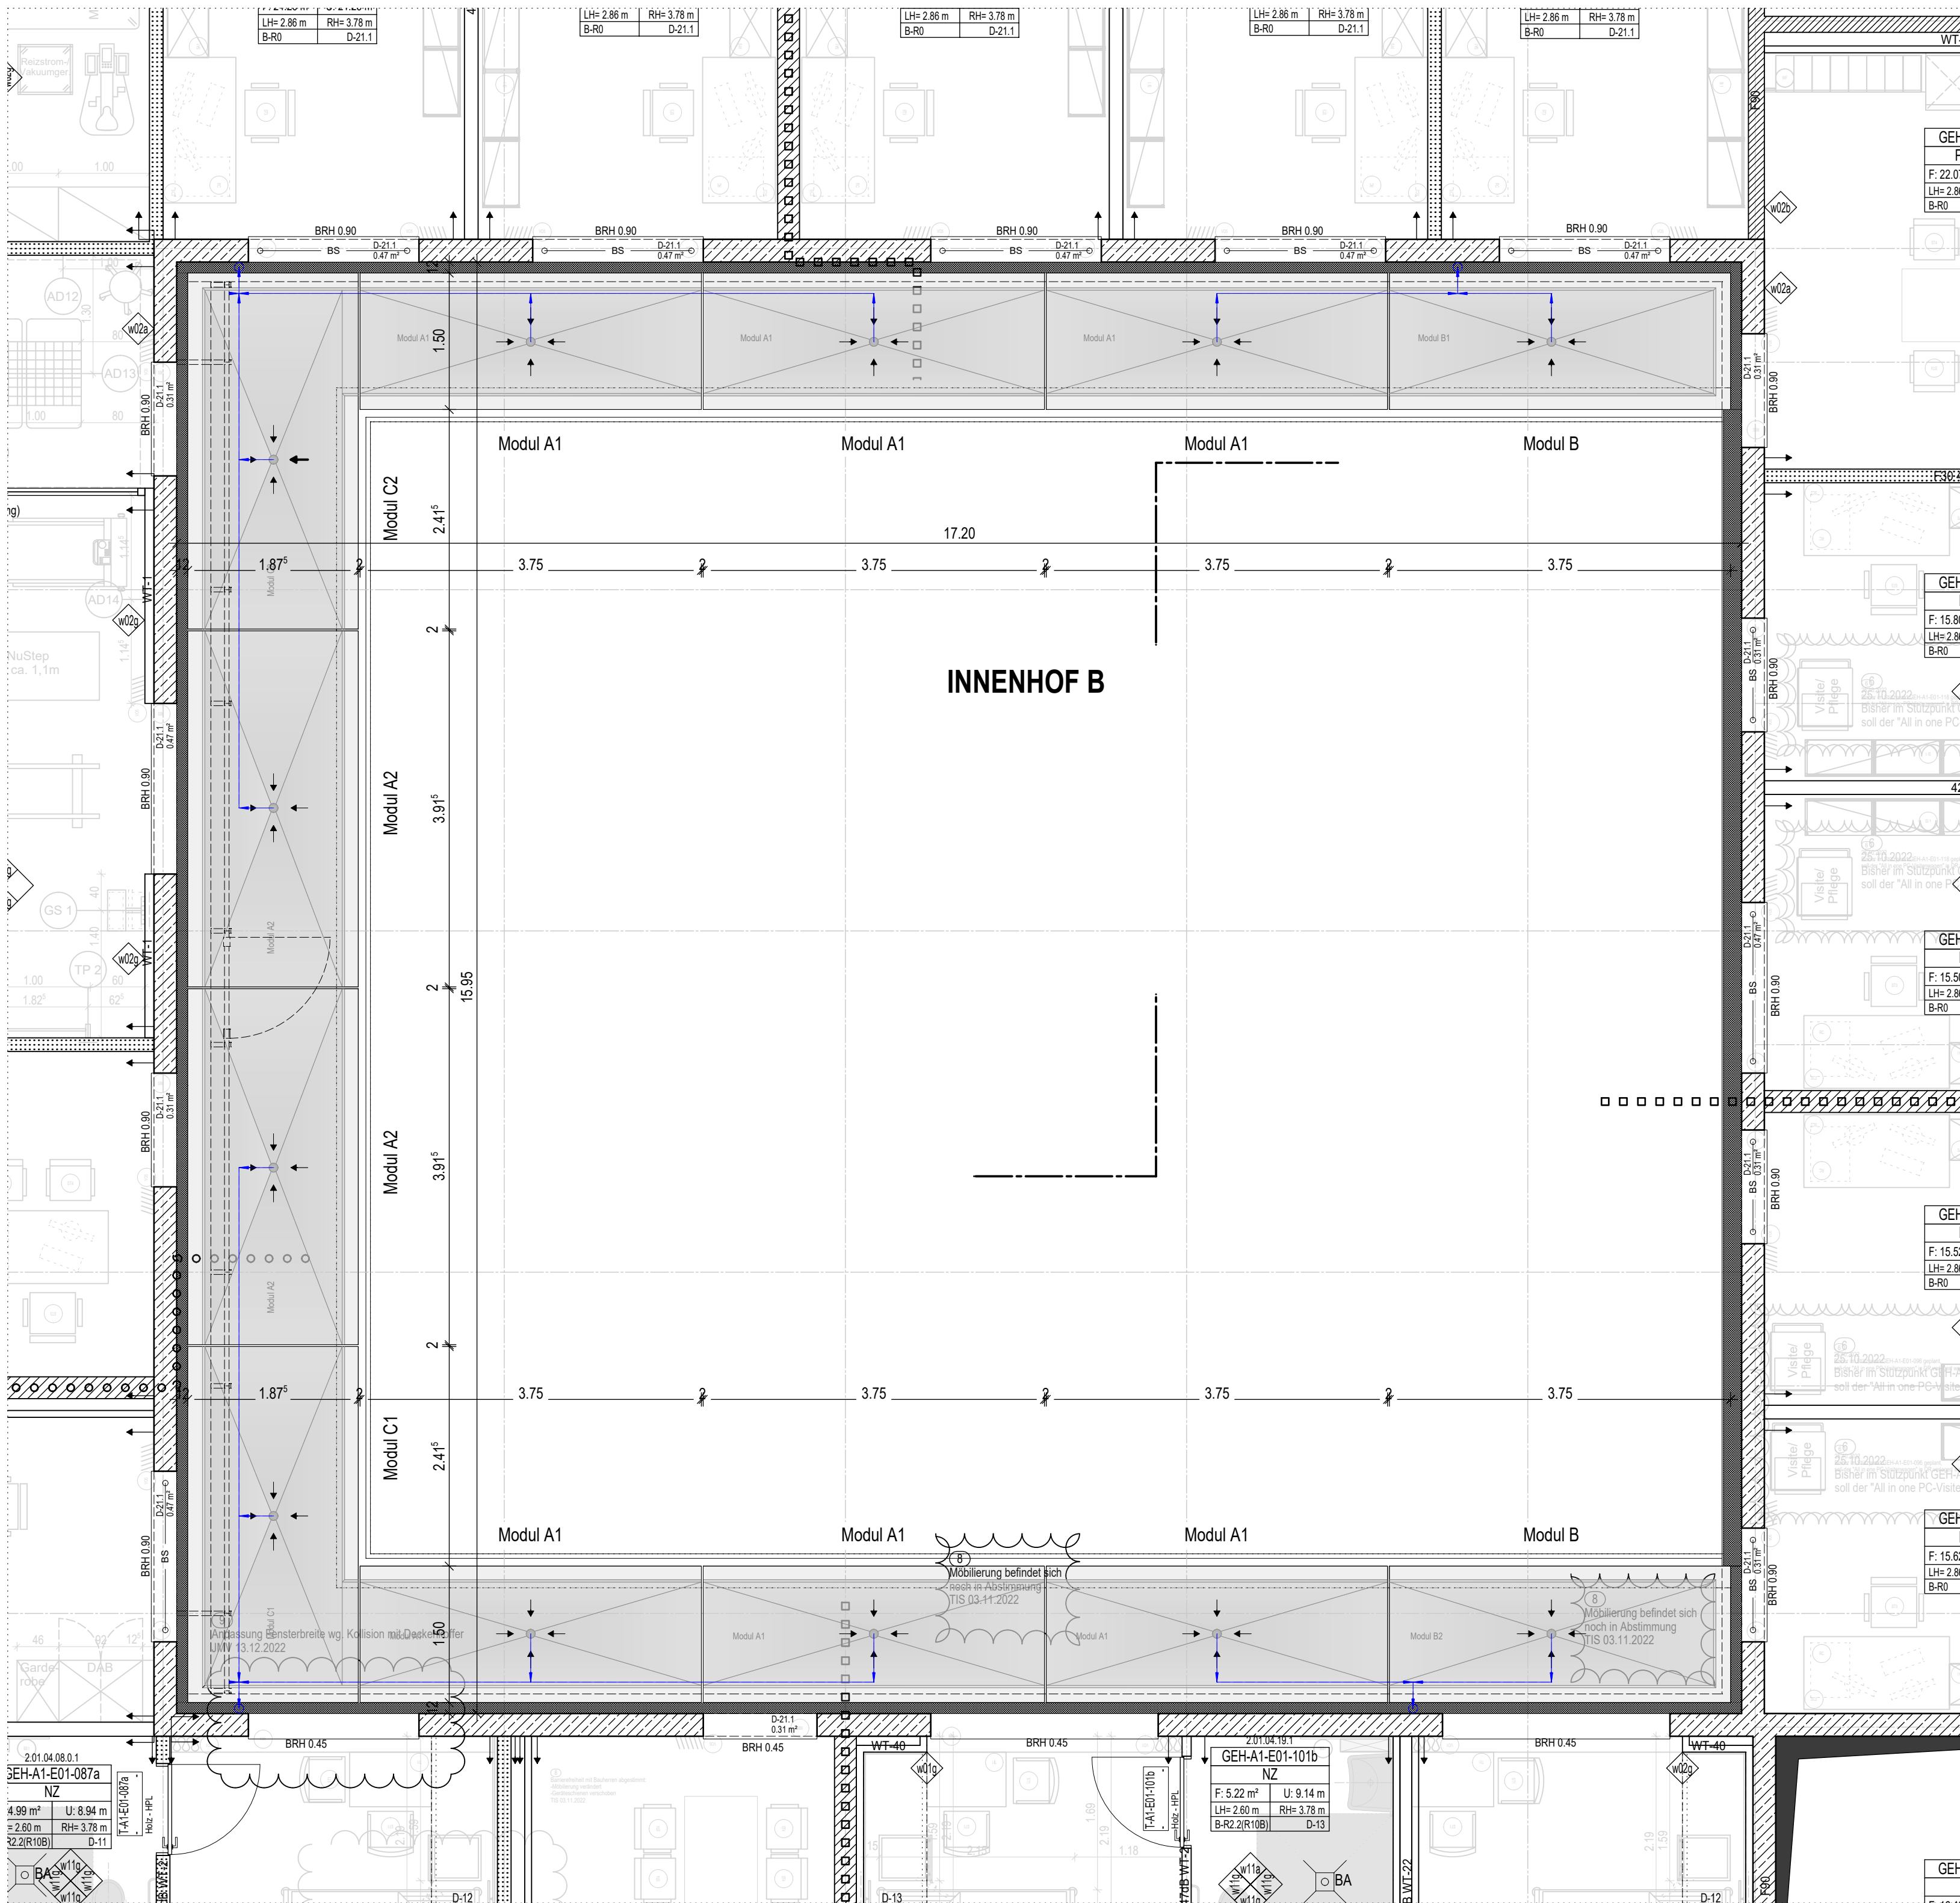
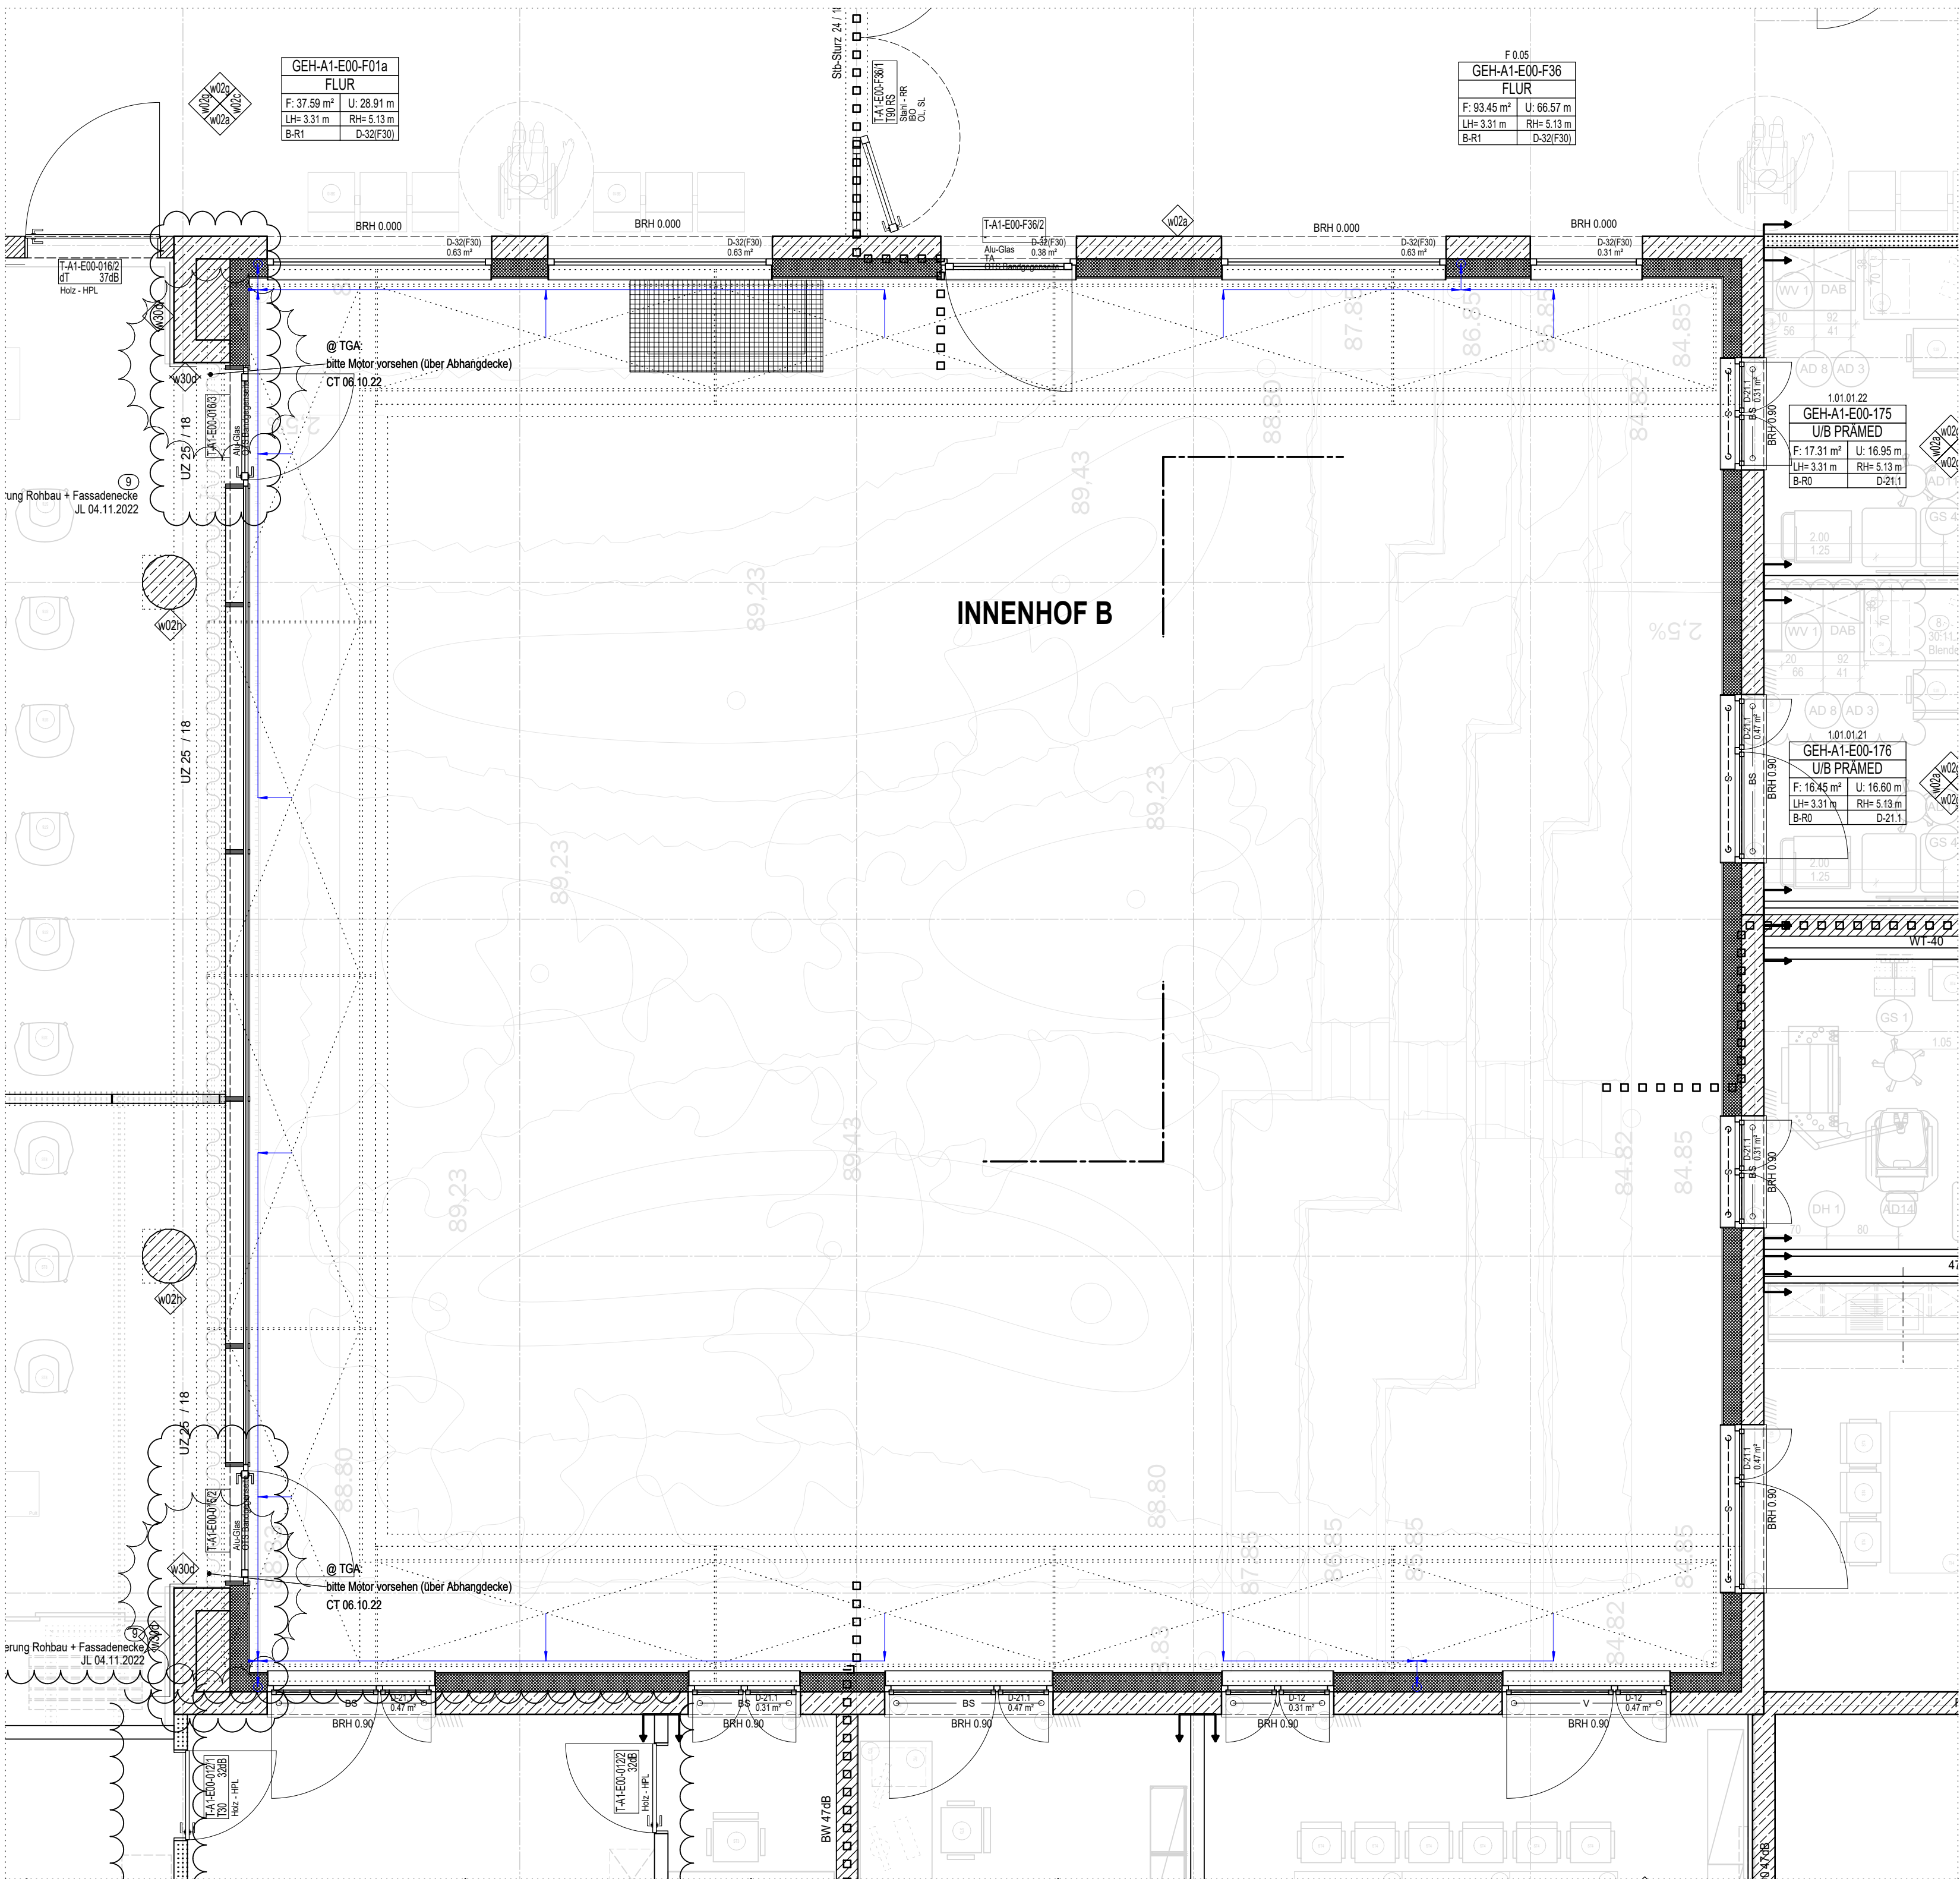
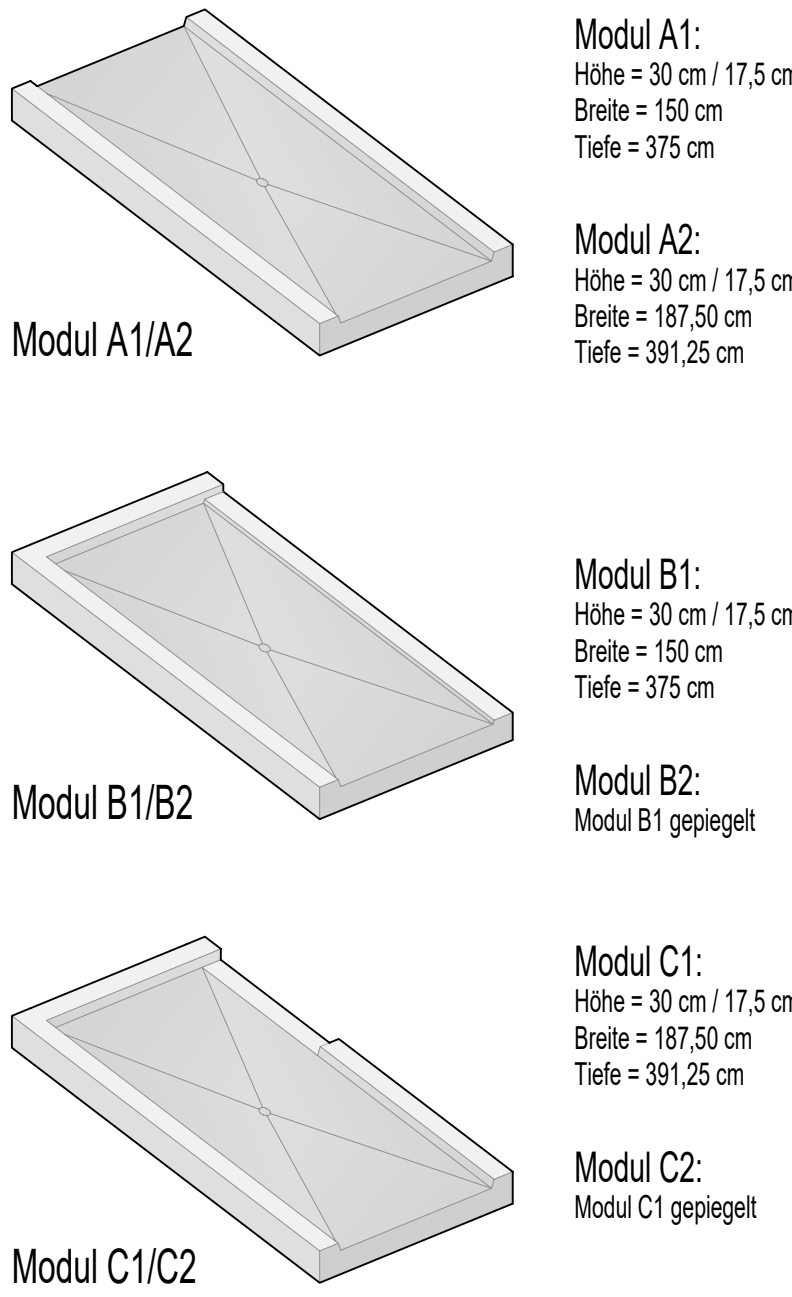
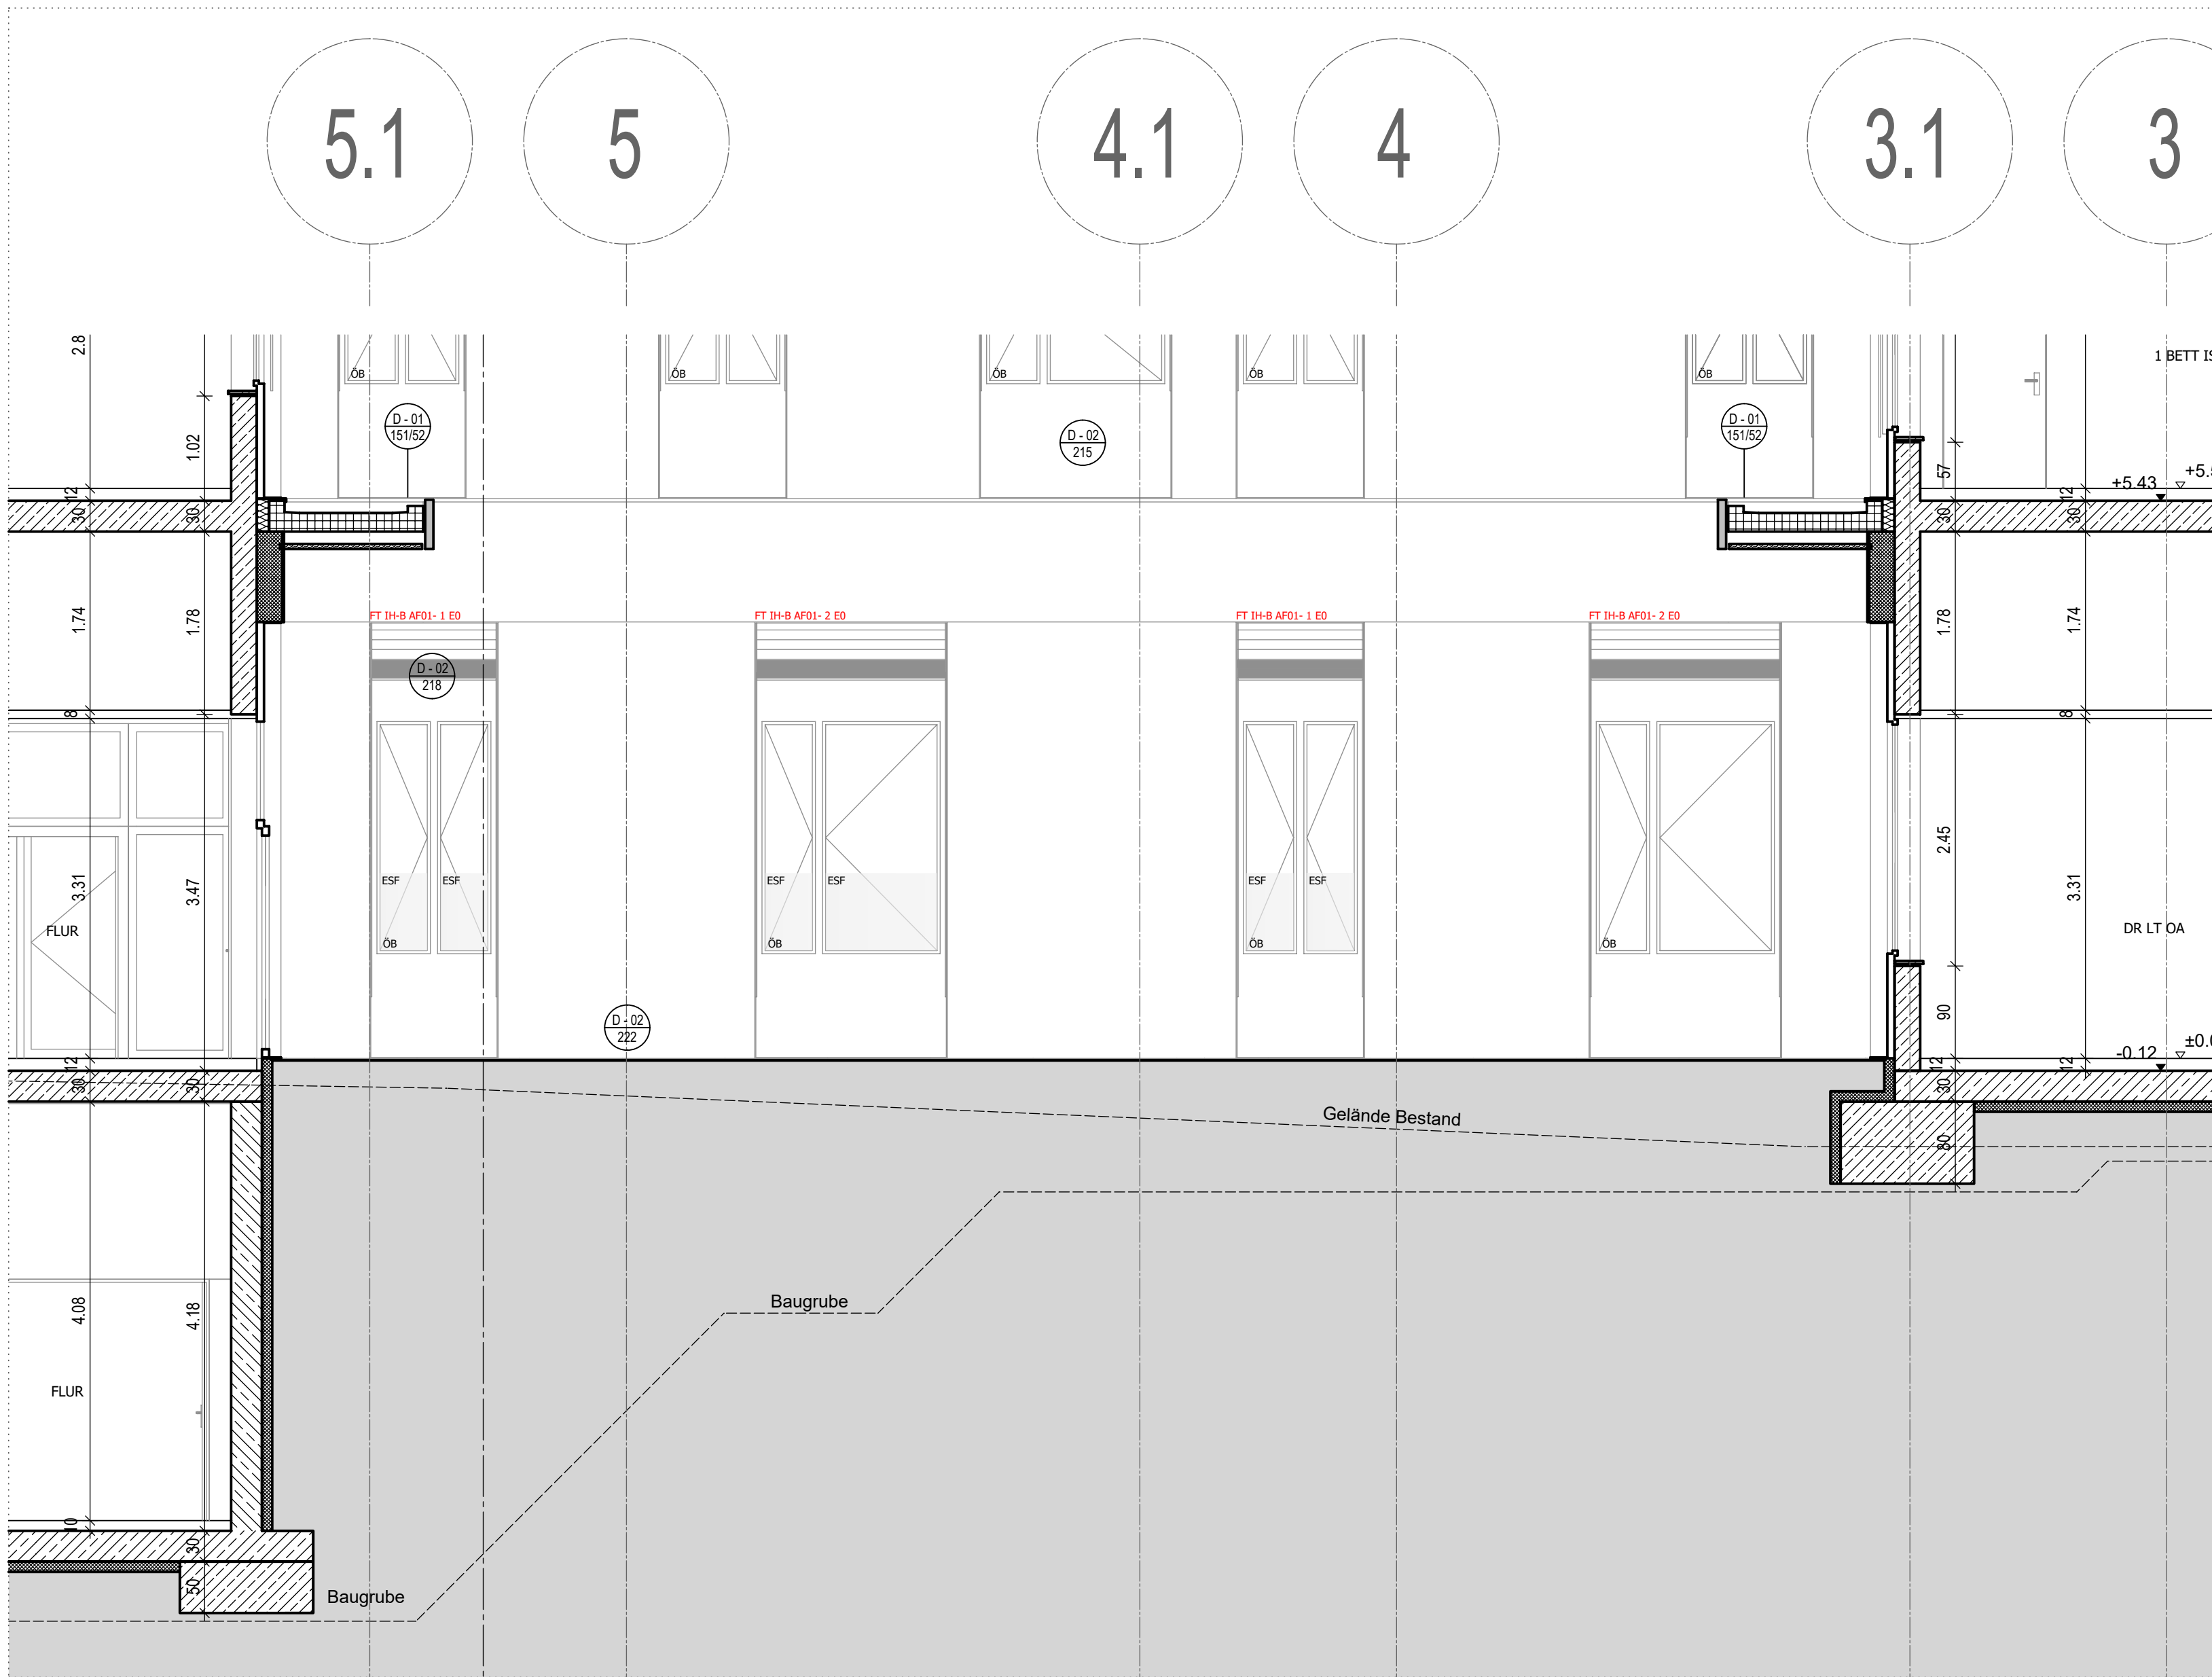


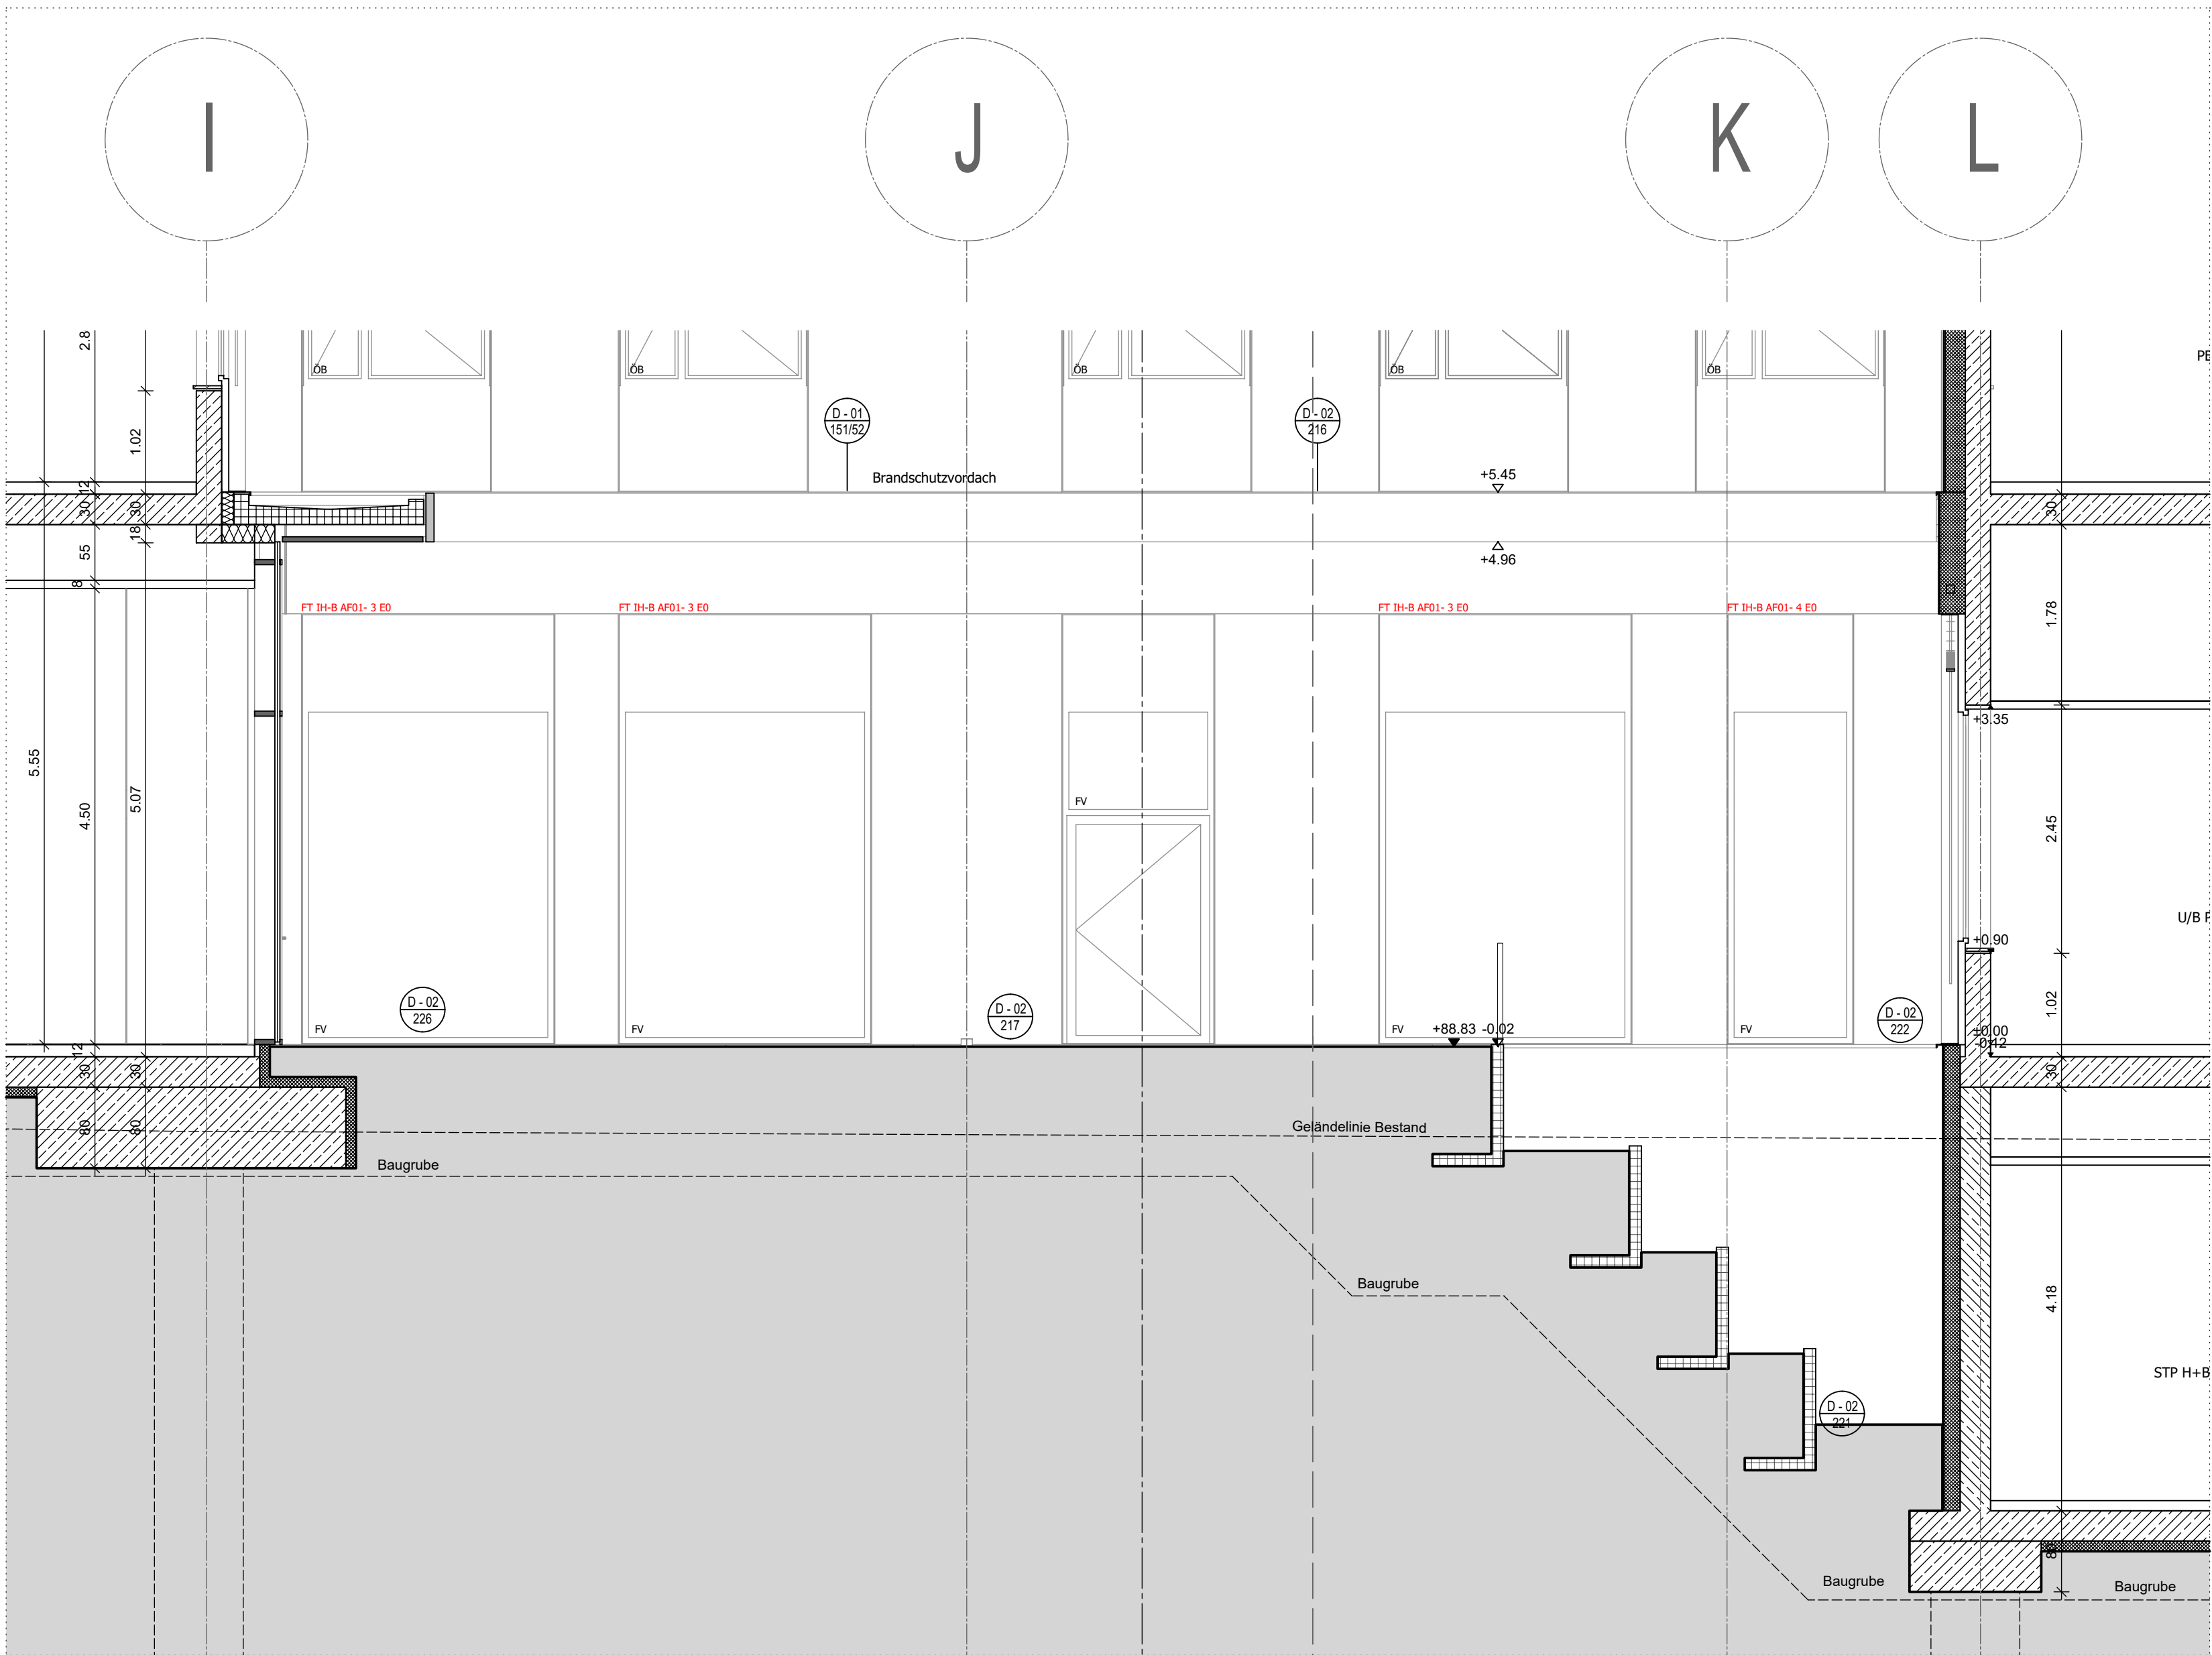


- HINWEISE**
- Alle Maße sind vor Ort vom Auftragnehmer zu prüfen und zu vergleichen. Unstimmigkeiten sind dem Architekten zu melden.
 - Die Angaben der Baugewehrung sind zu beachten!
 - Diese Plan gilt nur in Verbindung mit den Plänen der Statik, der Fachingenieur und der Fachfirmen.
 - Türöffnungsmaße sind Rohbauweise. Höhenmaße beziehen sich auf OK FF.
 - Brüstungsmasse und Rohbauweise Höhenmaße beziehen sich auf OK FF.
 - Höhenbezogener Neubau < 0,00 = 88,85 m s. NN (DHN 2016)
 - Leichte Raumhöhen und Höhenordinaten Deckenprofile beziehen sich auf die OK FF der Grundrissmaße.
 - Ausprägungen, Schlüsse und Durchbrüche in der Bauwerks- und Stahlbetonkonstruktion siehe Schnittpläne der Fachingenieur.
 - Die geneigte Möblierung dient nur der Darstellung der Funktionsabläufe.
 - Für Treppen- und Stiegenabläufe siehe geneigte Darstellung.
 - Alle Treppenumläufe FBO-SIV, Alle Stahlbetonbauteile FBO-A.
 - geplanter Schutz vor allen Wänden: R₁₀ = min. 478 mm wenn nicht anders angegeben.
 - Fliese im Maßstab 1:100 gelten nur als Übersichtsmaße und sind nicht für die Ausführung gedacht.
 - Siehe hierzu die Ausführungshinweise M 150 der einzelnen Geschosse!
 - Stahlbetondecken in Trockenbauwänden bis 1,0 m RRM (Breite) sind mit einem 50/504 mm starken seitlichen Stahlprofil zu verstärken.
 - Türen in 10 cm Trockenbauwänden bis 1,0 m RRM (Breite) sind mit einem UA 50 Profil zu verstärken.
 - Türen in 10 cm Trockenbauwänden über 1,0 m RRM (Breite) sind mit einem 50/504 mm starken seitlichen Stahlprofil zu verstärken.
 - Türen in 12,5 cm Trockenbauwänden bis 1,0 m RRM (Breite) sind mit einem Standard UA 75 Profil zu verstärken.
 - Türen in 12,5 cm Trockenbauwänden über 1,0 m RRM (Breite) sind mit einem 75/504 mm starken seitlichen Stahlprofil zu verstärken.
 - Türen in 15 cm Trockenbauwänden bis 1,15 m RRM (Breite) sind mit einem Standard UA 100 Profil zu verstärken.
 - Türen in 15 cm Trockenbauwänden über 1,15 m RRM (Breite) sind mit einem 100/504 mm starken seitlichen Stahlprofil zu verstärken.

INDEX	DATUM	GEZ	ART DER ÄNDERUNG
02	24.01.2023	HMT	Anonymisiert
01	05.01.2023	HMT	Stand Ausschreibung
	10.05.2022	HMT	Freigegeben
		GEZ	Freigegeben

Änderungen							
Phase HOAI	Planungs- bereich	Liegen- schaft	Gebäude	PlanTyp	Planinhalt/ Ebene	Planfeld	Index/ Status
5	300	GEH	A0	DT	1_50	151	P02

Übersicht Vordach Innenhof B 02

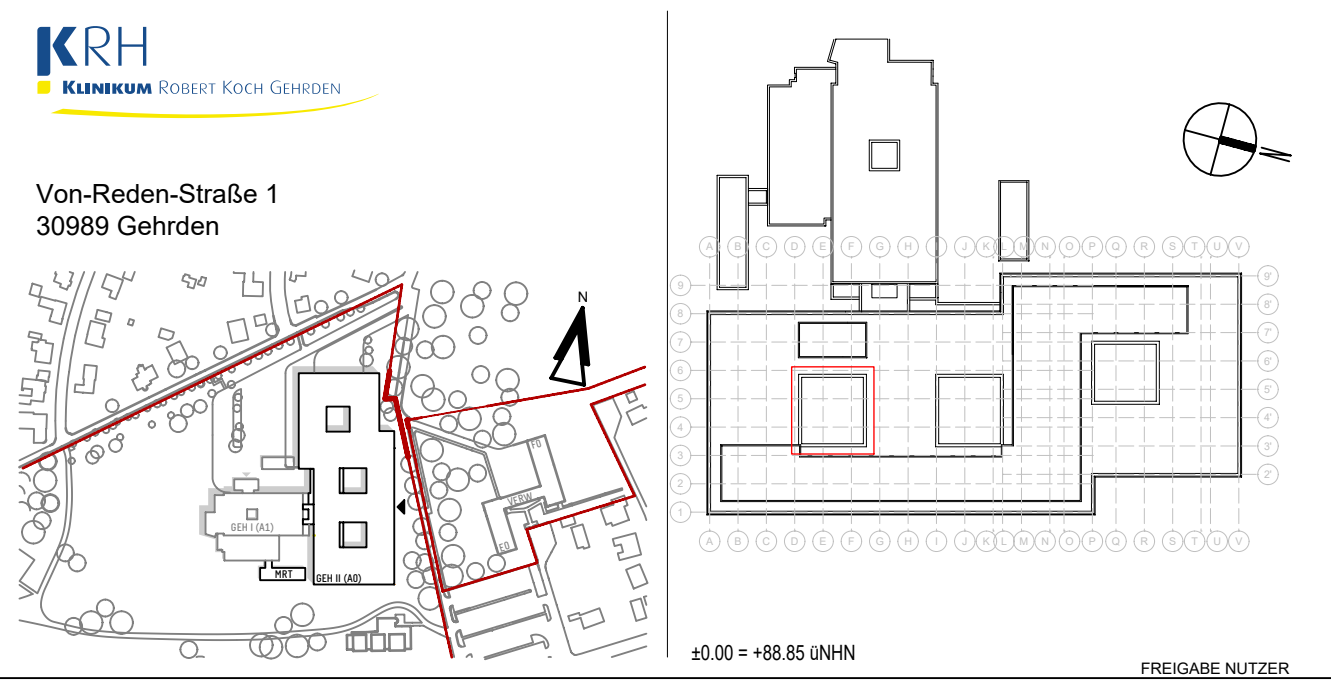

BAUHERR	KLINIKUM REGION HANNOVER GMBH	TEL.: 0511/ 906 75 70
	STADIONBRÜCKE 6	FAX.: 0511/ 906 75 79
	30459 HANNOVER	MAIL: medien@krh.de

PROJEKTLEITUNG	BOS PROJEKTMANAGEMENT G	TEL.: 0511/ 957 32 44
	BERLINER ALLEE 1	FAX.: 030/ 851 13 139
	10117 BERLIN	MAIL: info@bos-gpm.de

GENERALPLANUNG		
----------------	--	--

KRH Klinikum Robert Koch Gehrden Teilneubau GEH II 80041
--

Architektur		
-------------	--	--

Detail	Übersicht Vordach Innenhof B	6051
--------	------------------------------	------

5	-AUSFÜHRUNGSPLANUNG-
---	----------------------

Datum: 10.05.2022	Maßstab: 1:50	gez.: HMT
Plan-Index: 02 vom 24.01.2023	Blattgröße: A0	gepr.:
SAP-Doku - Version:		