

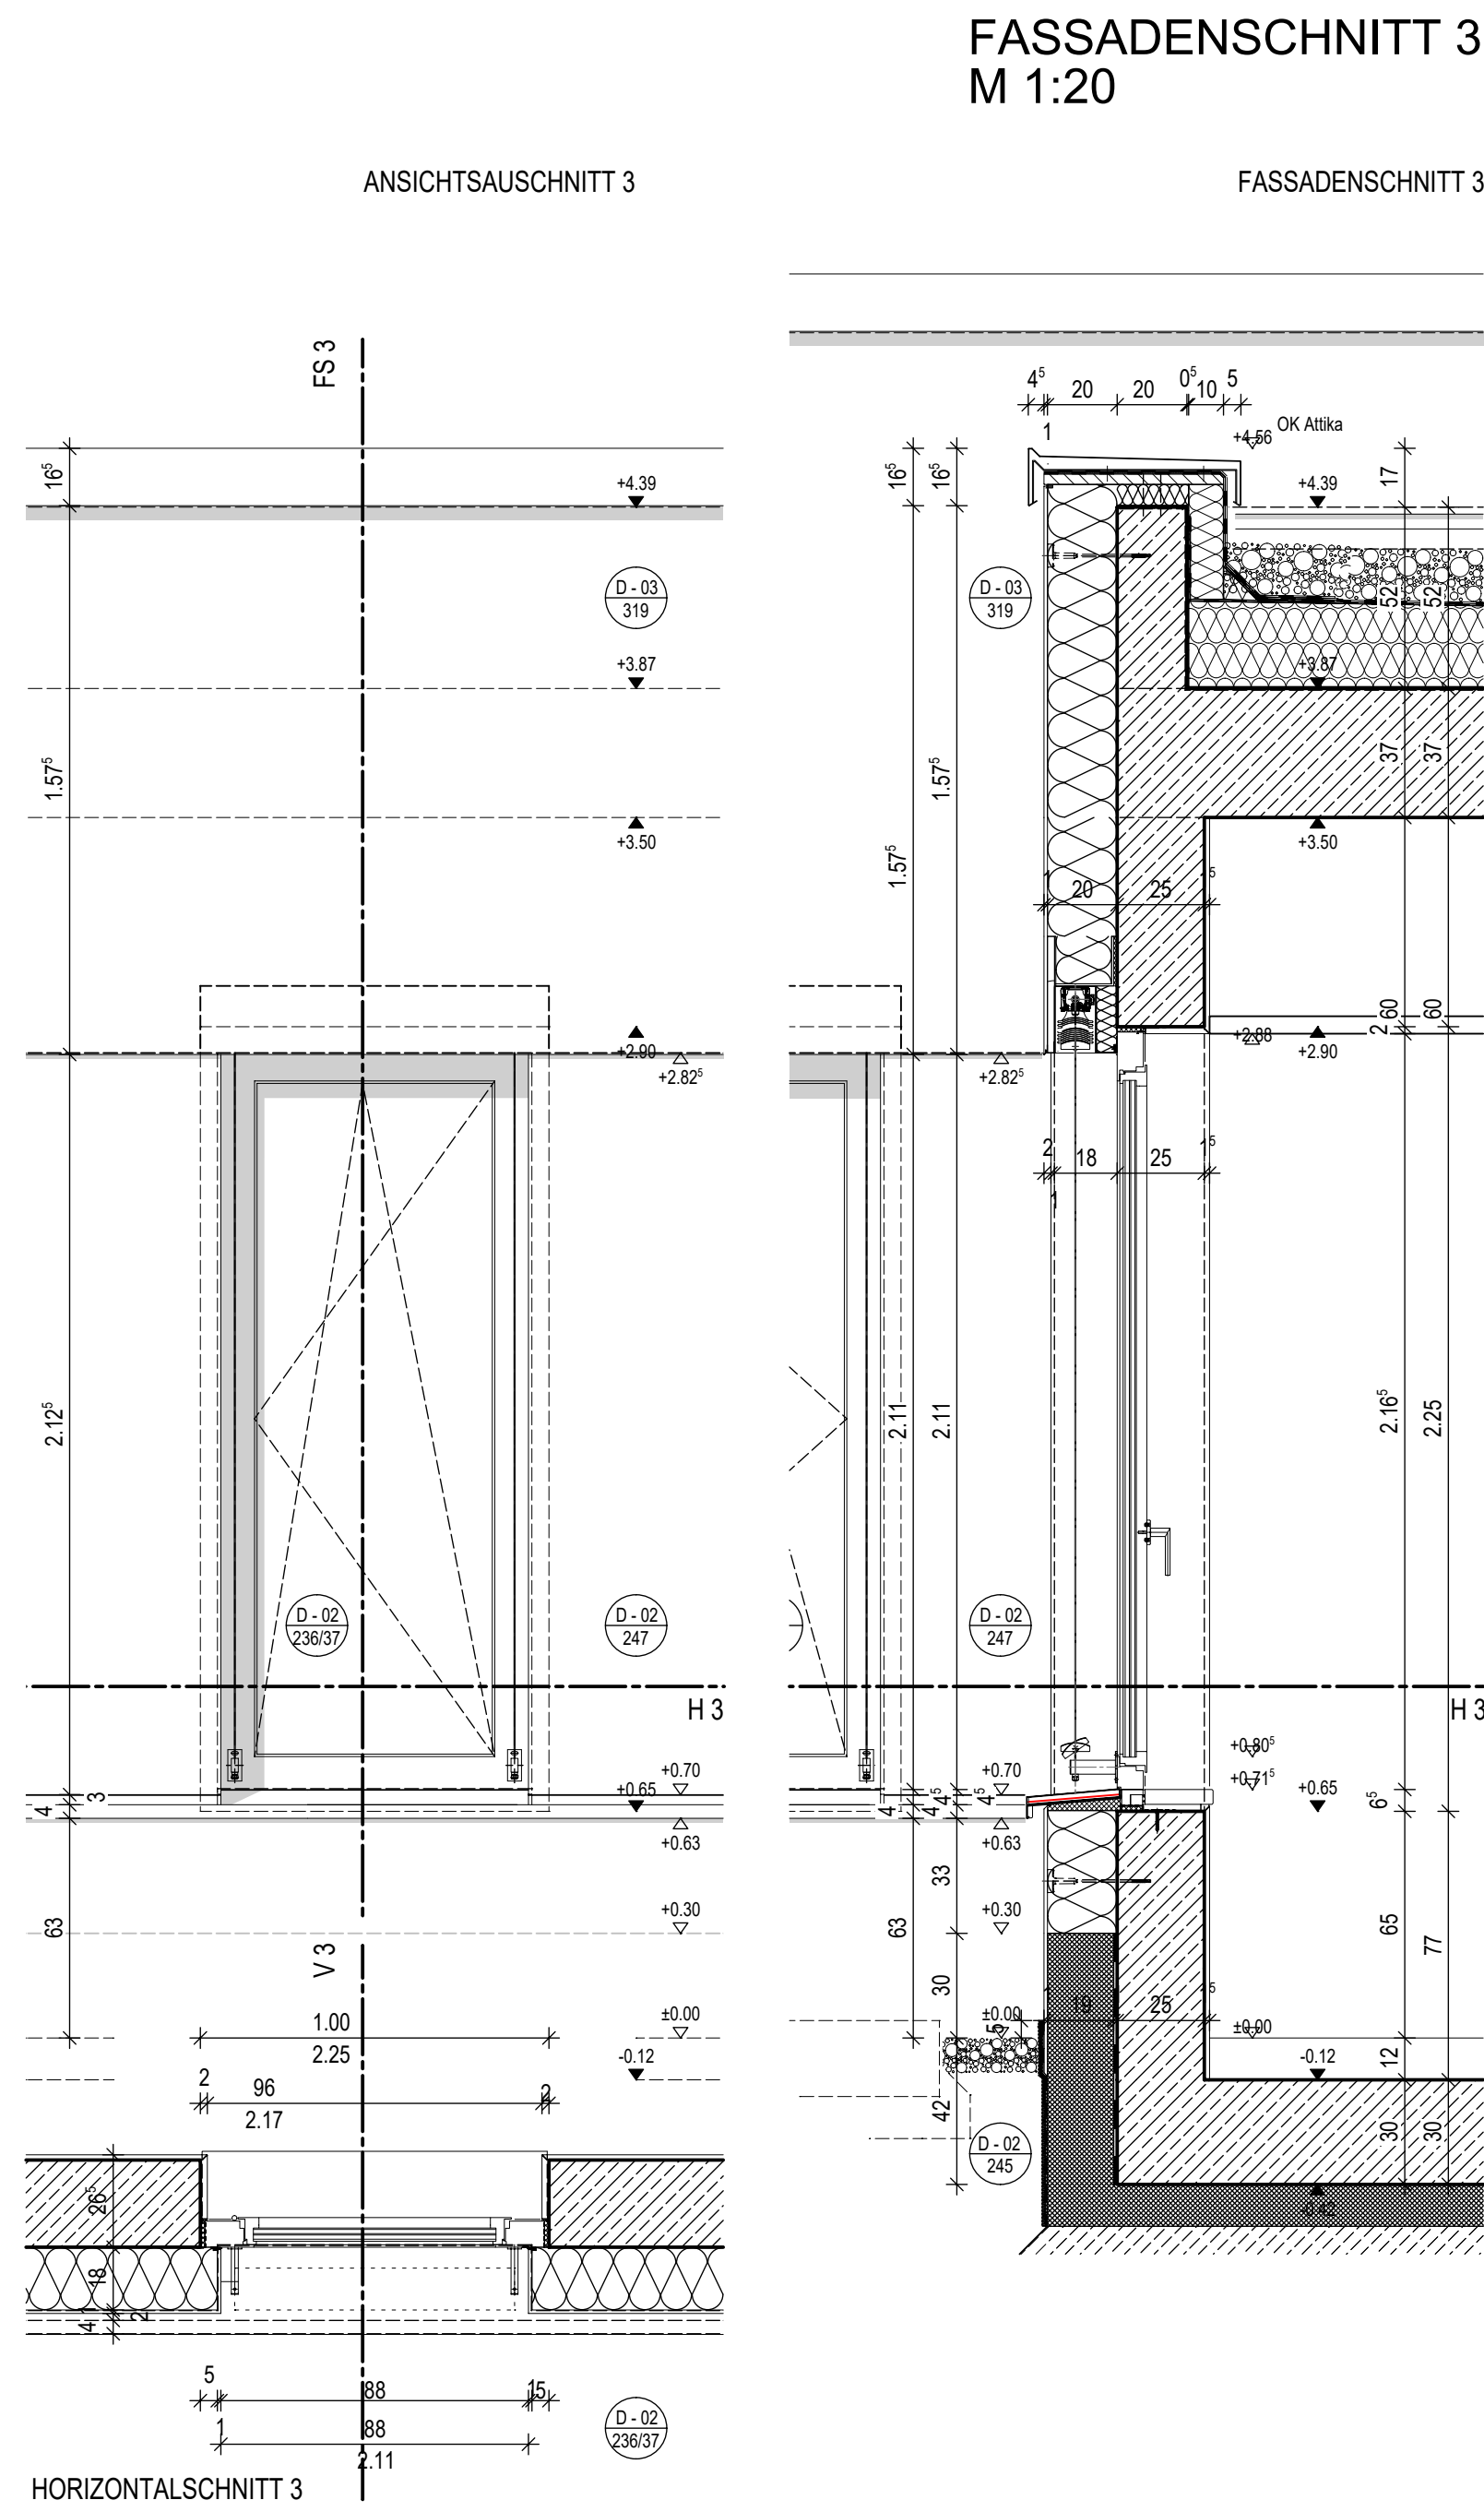
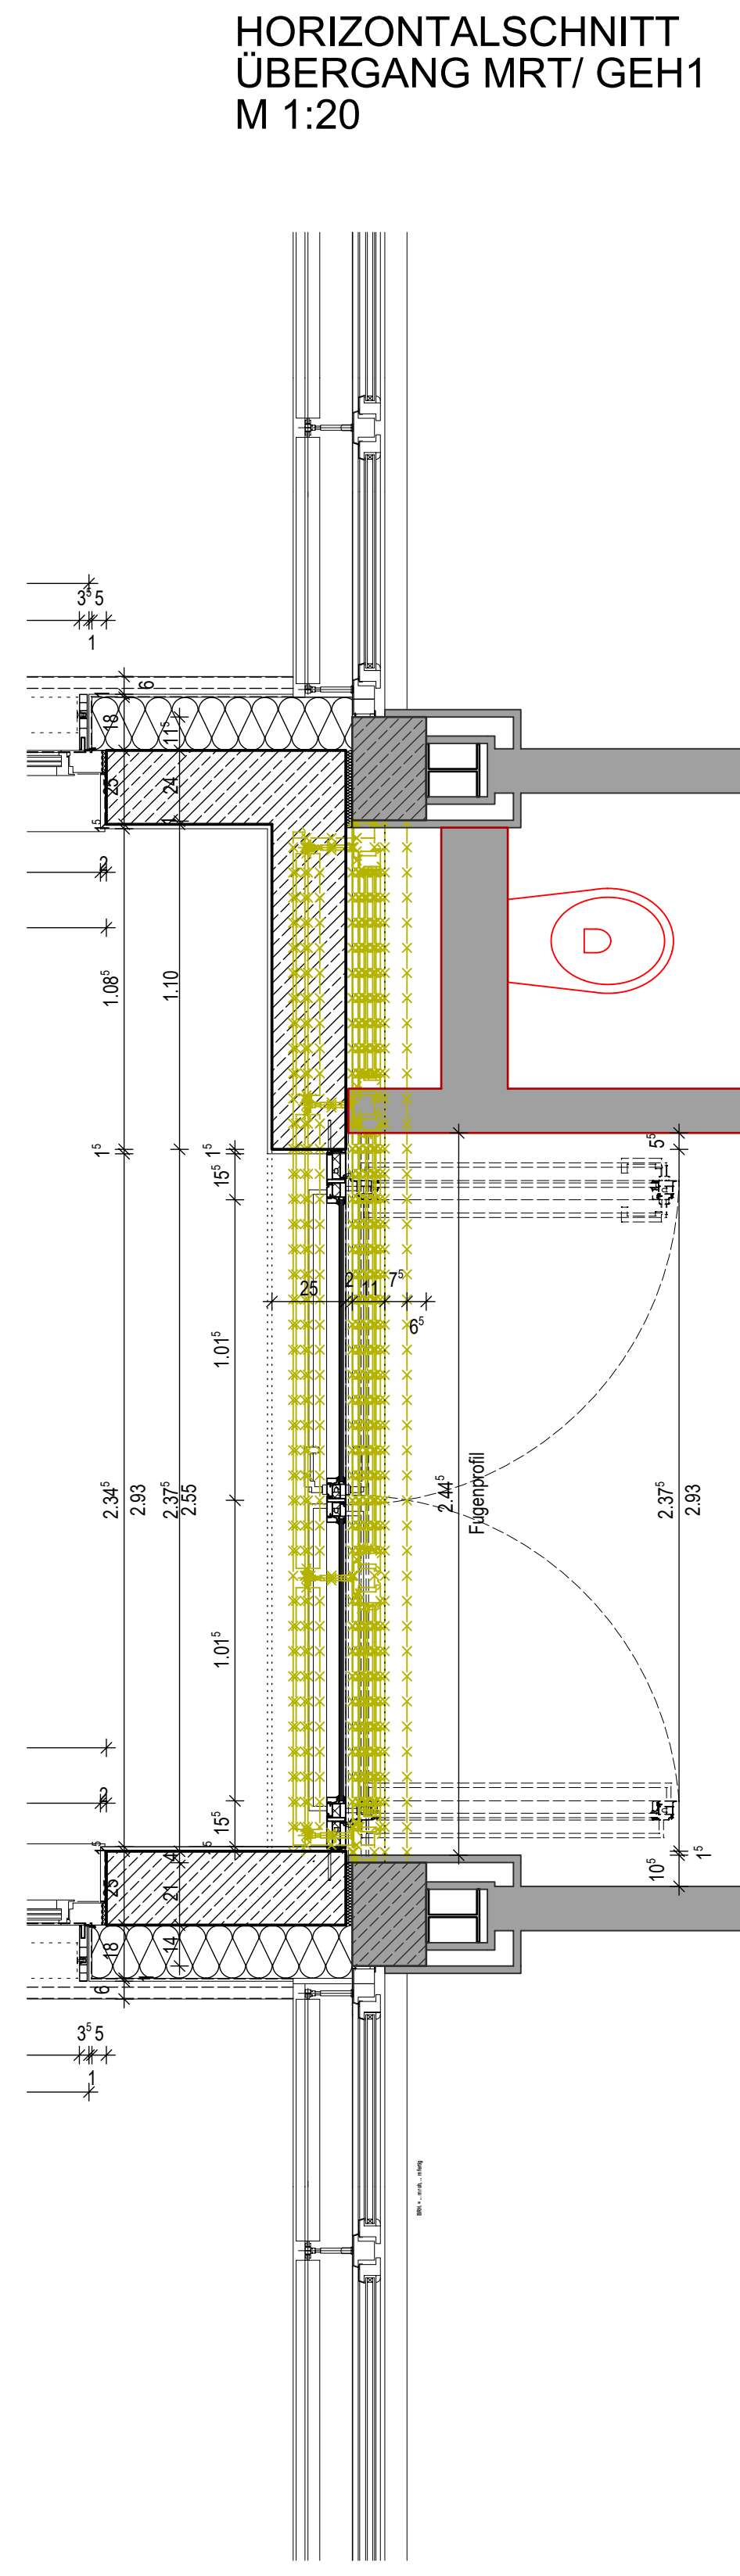
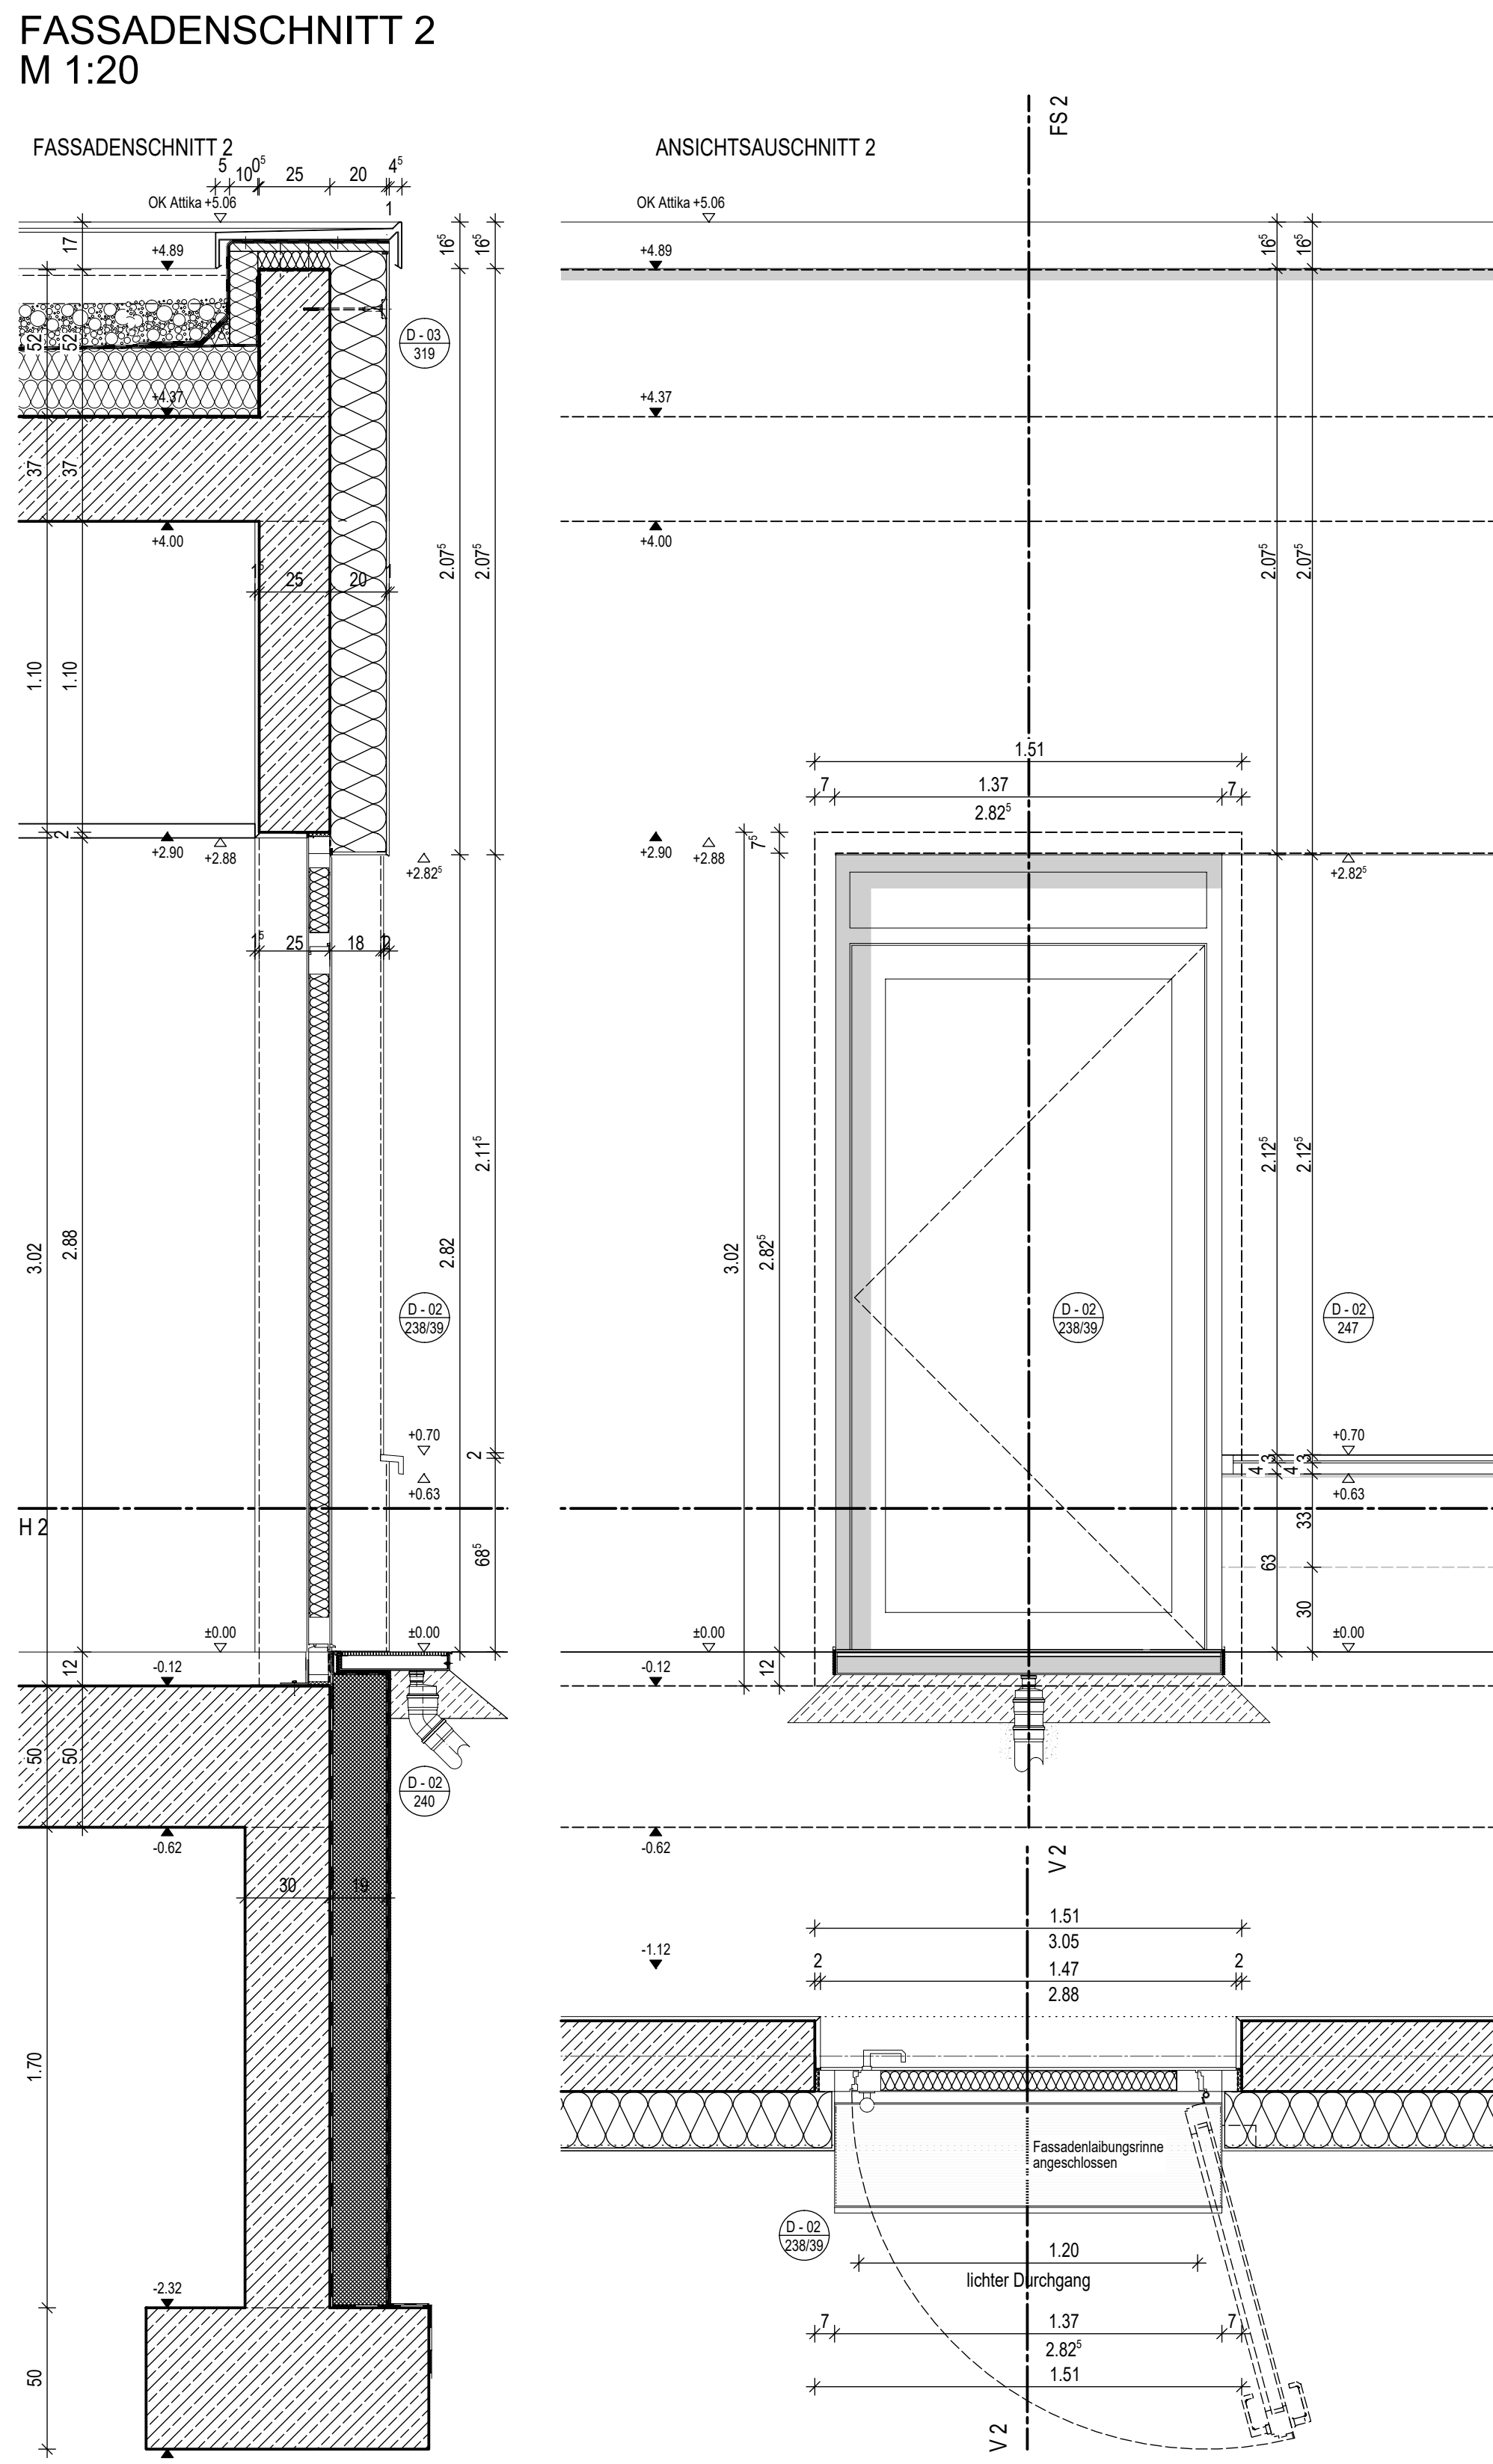
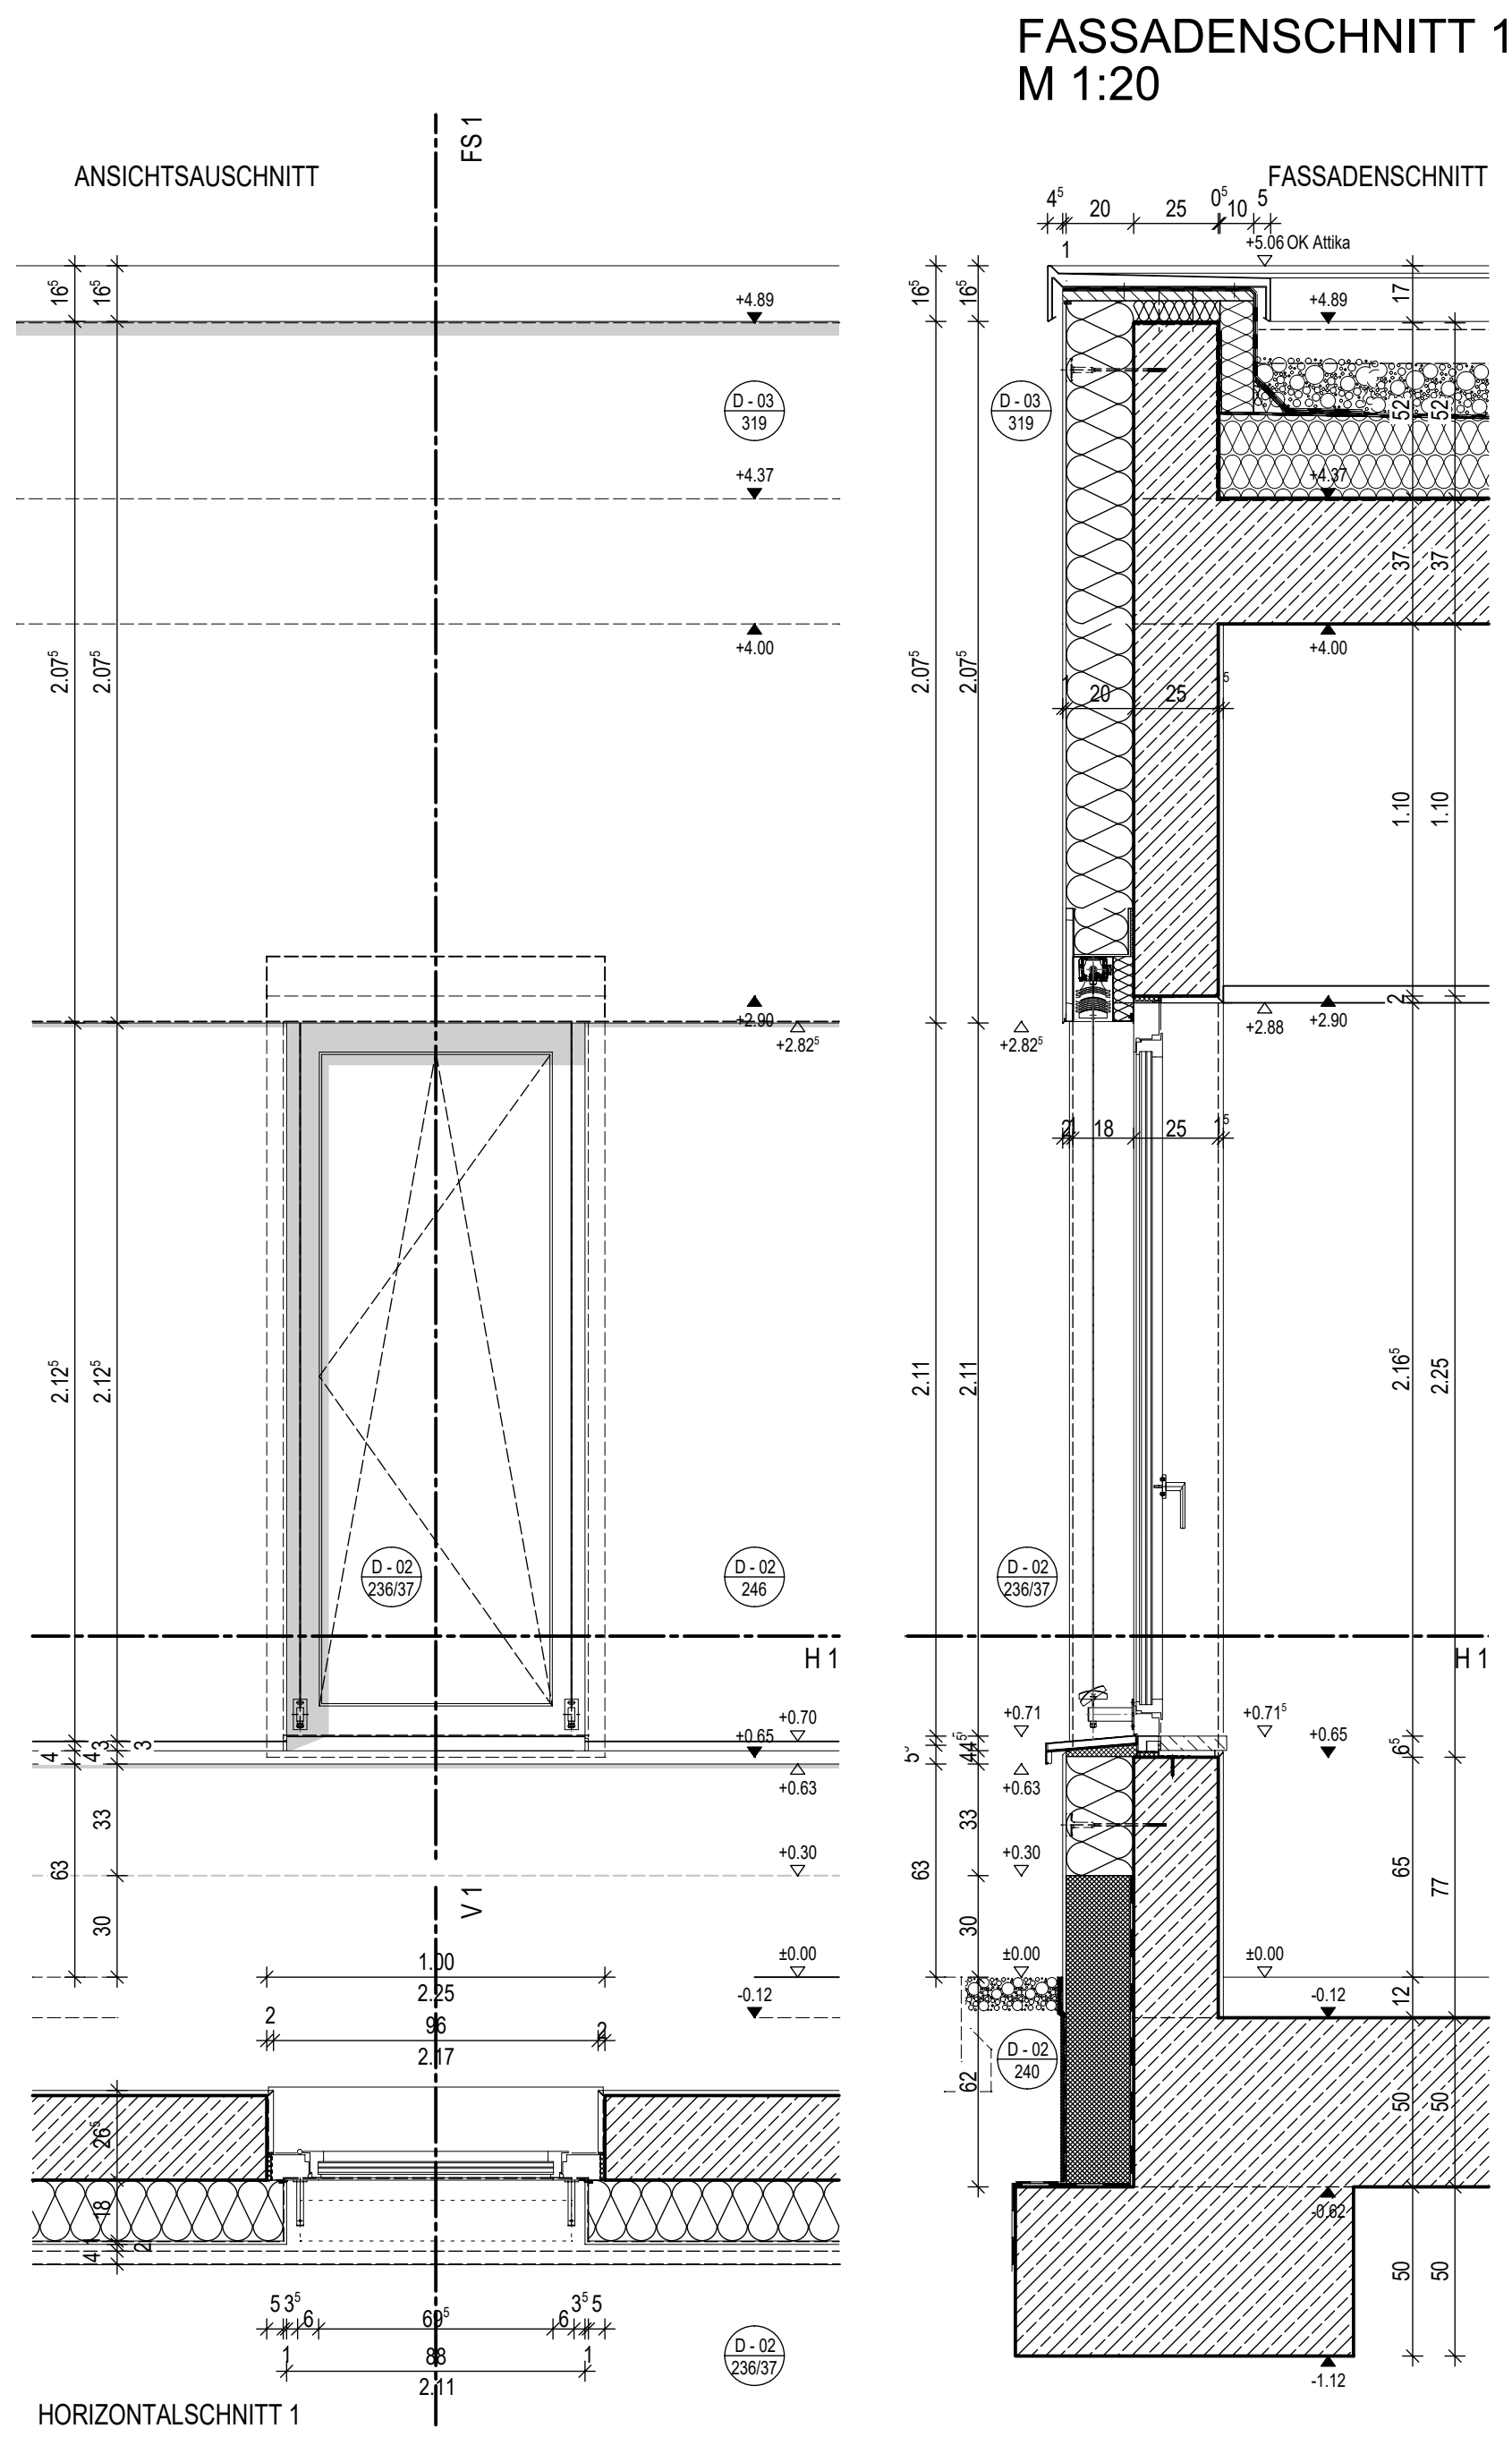
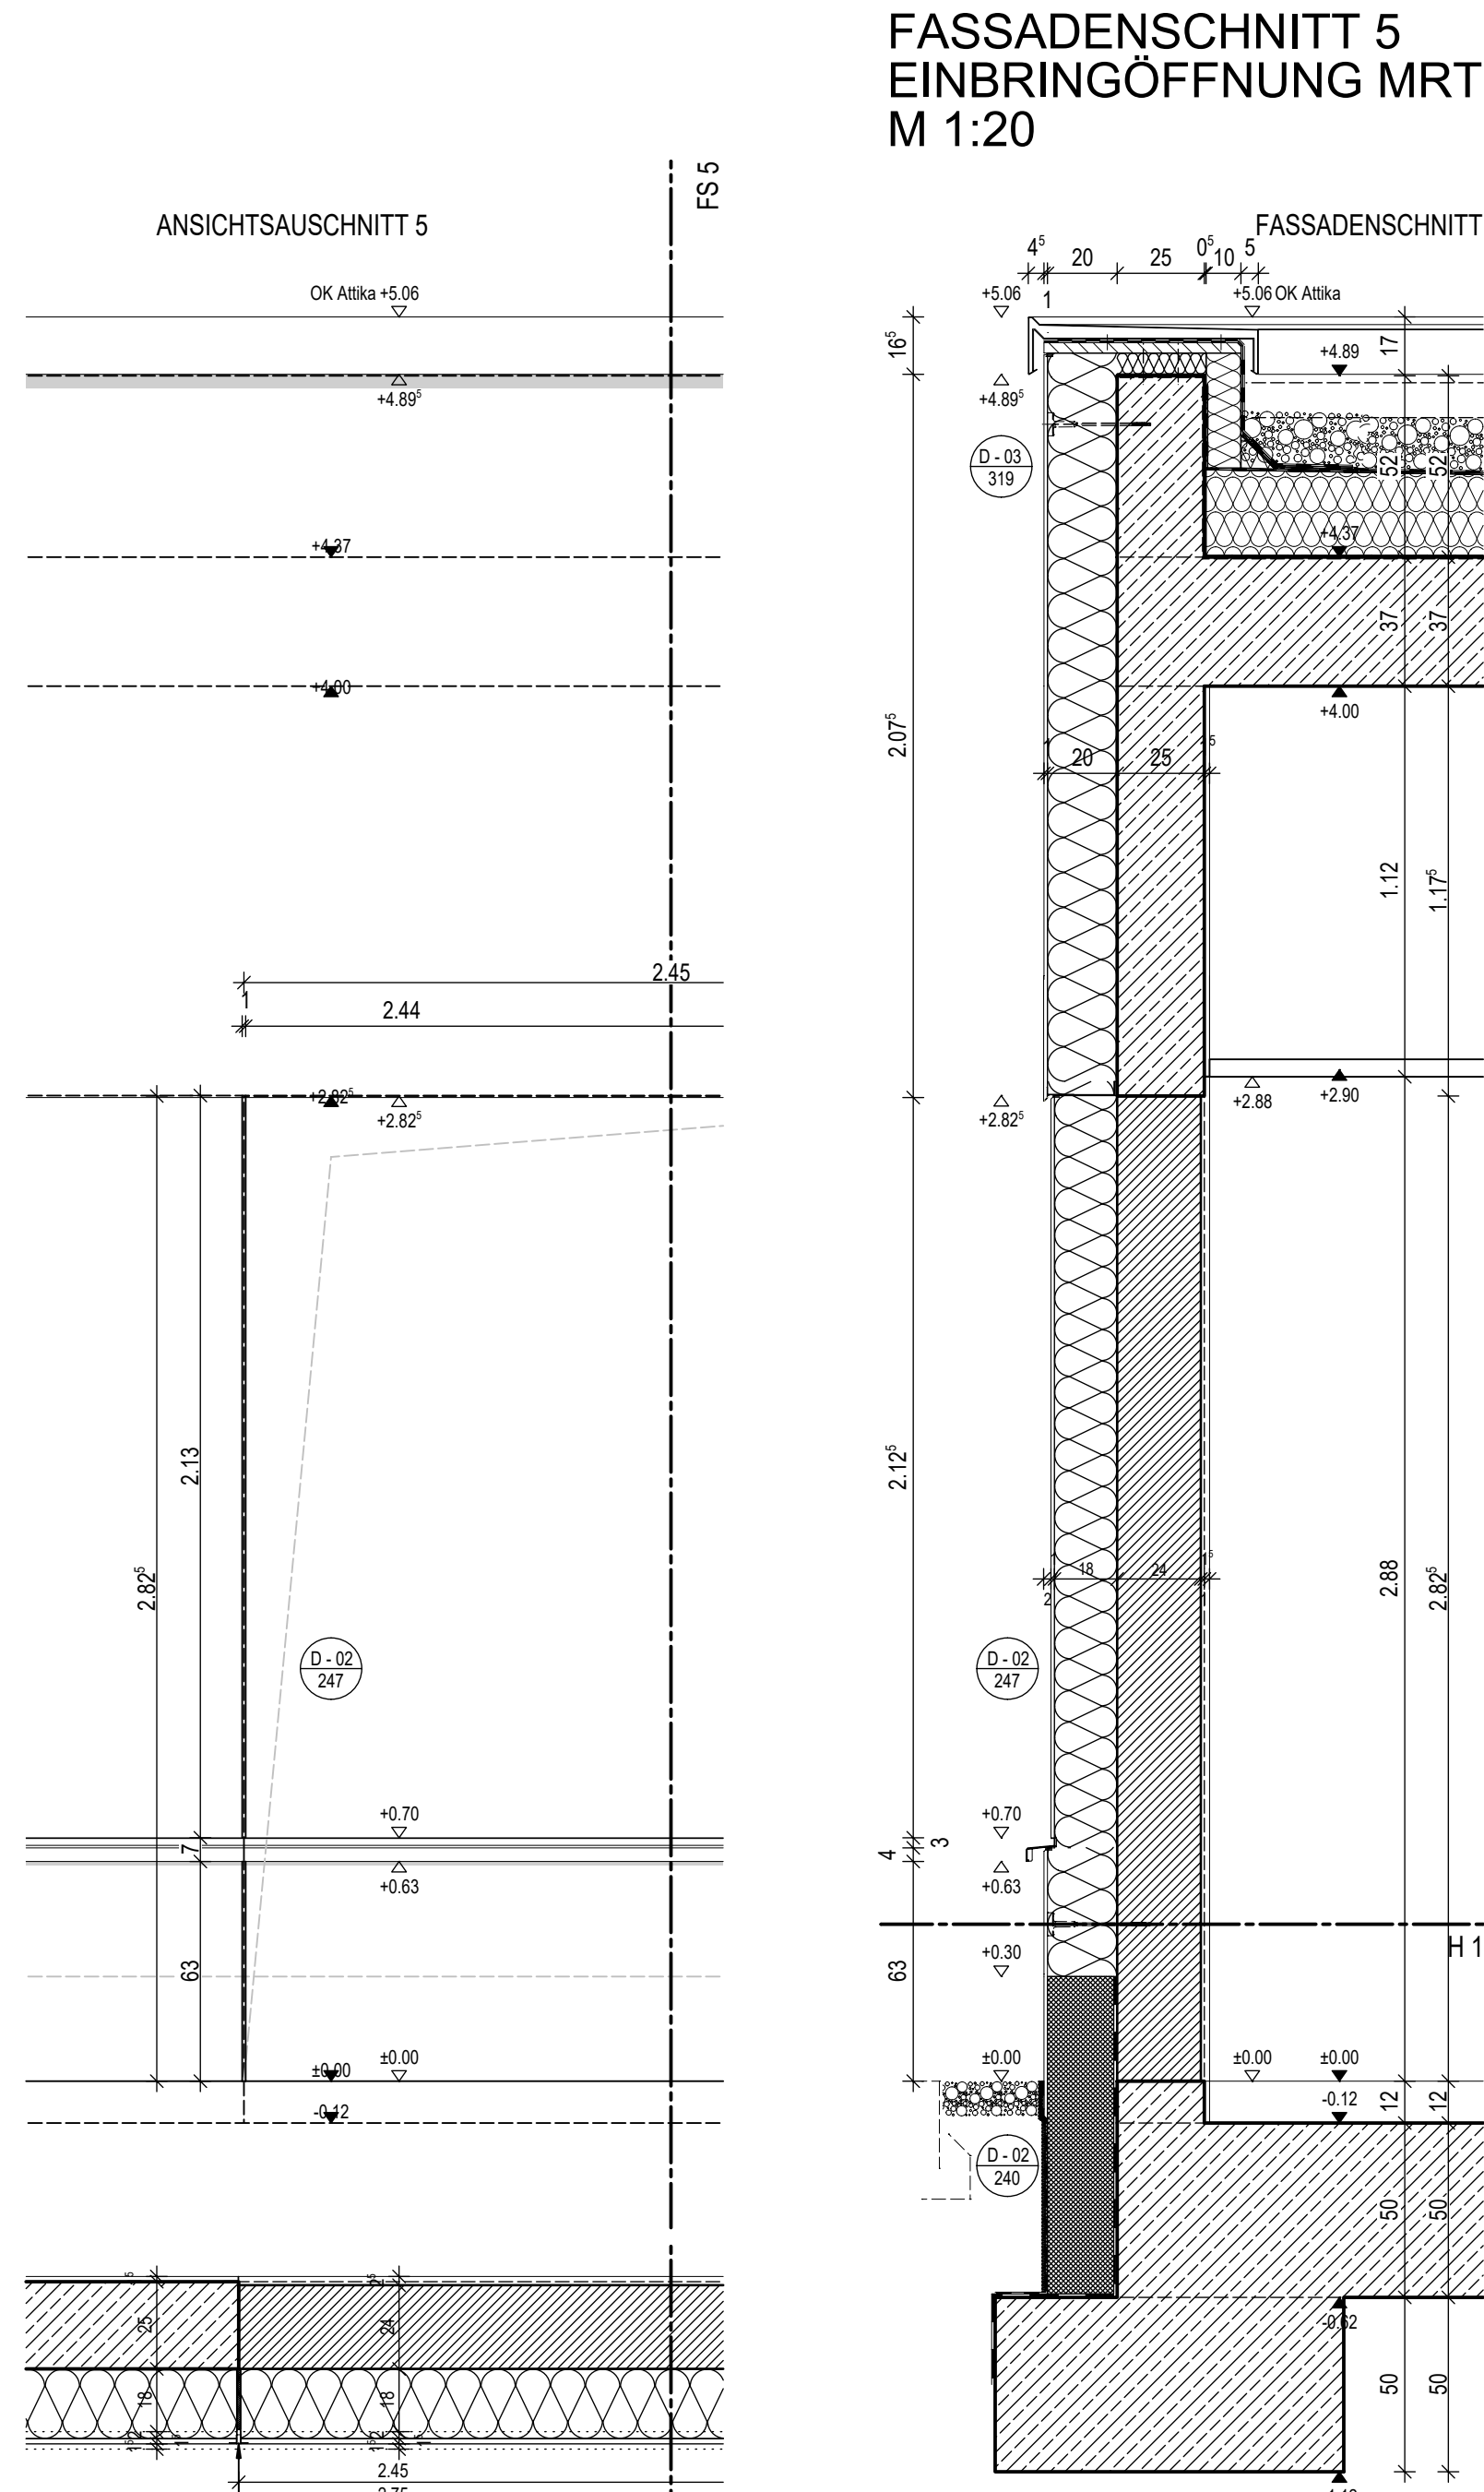


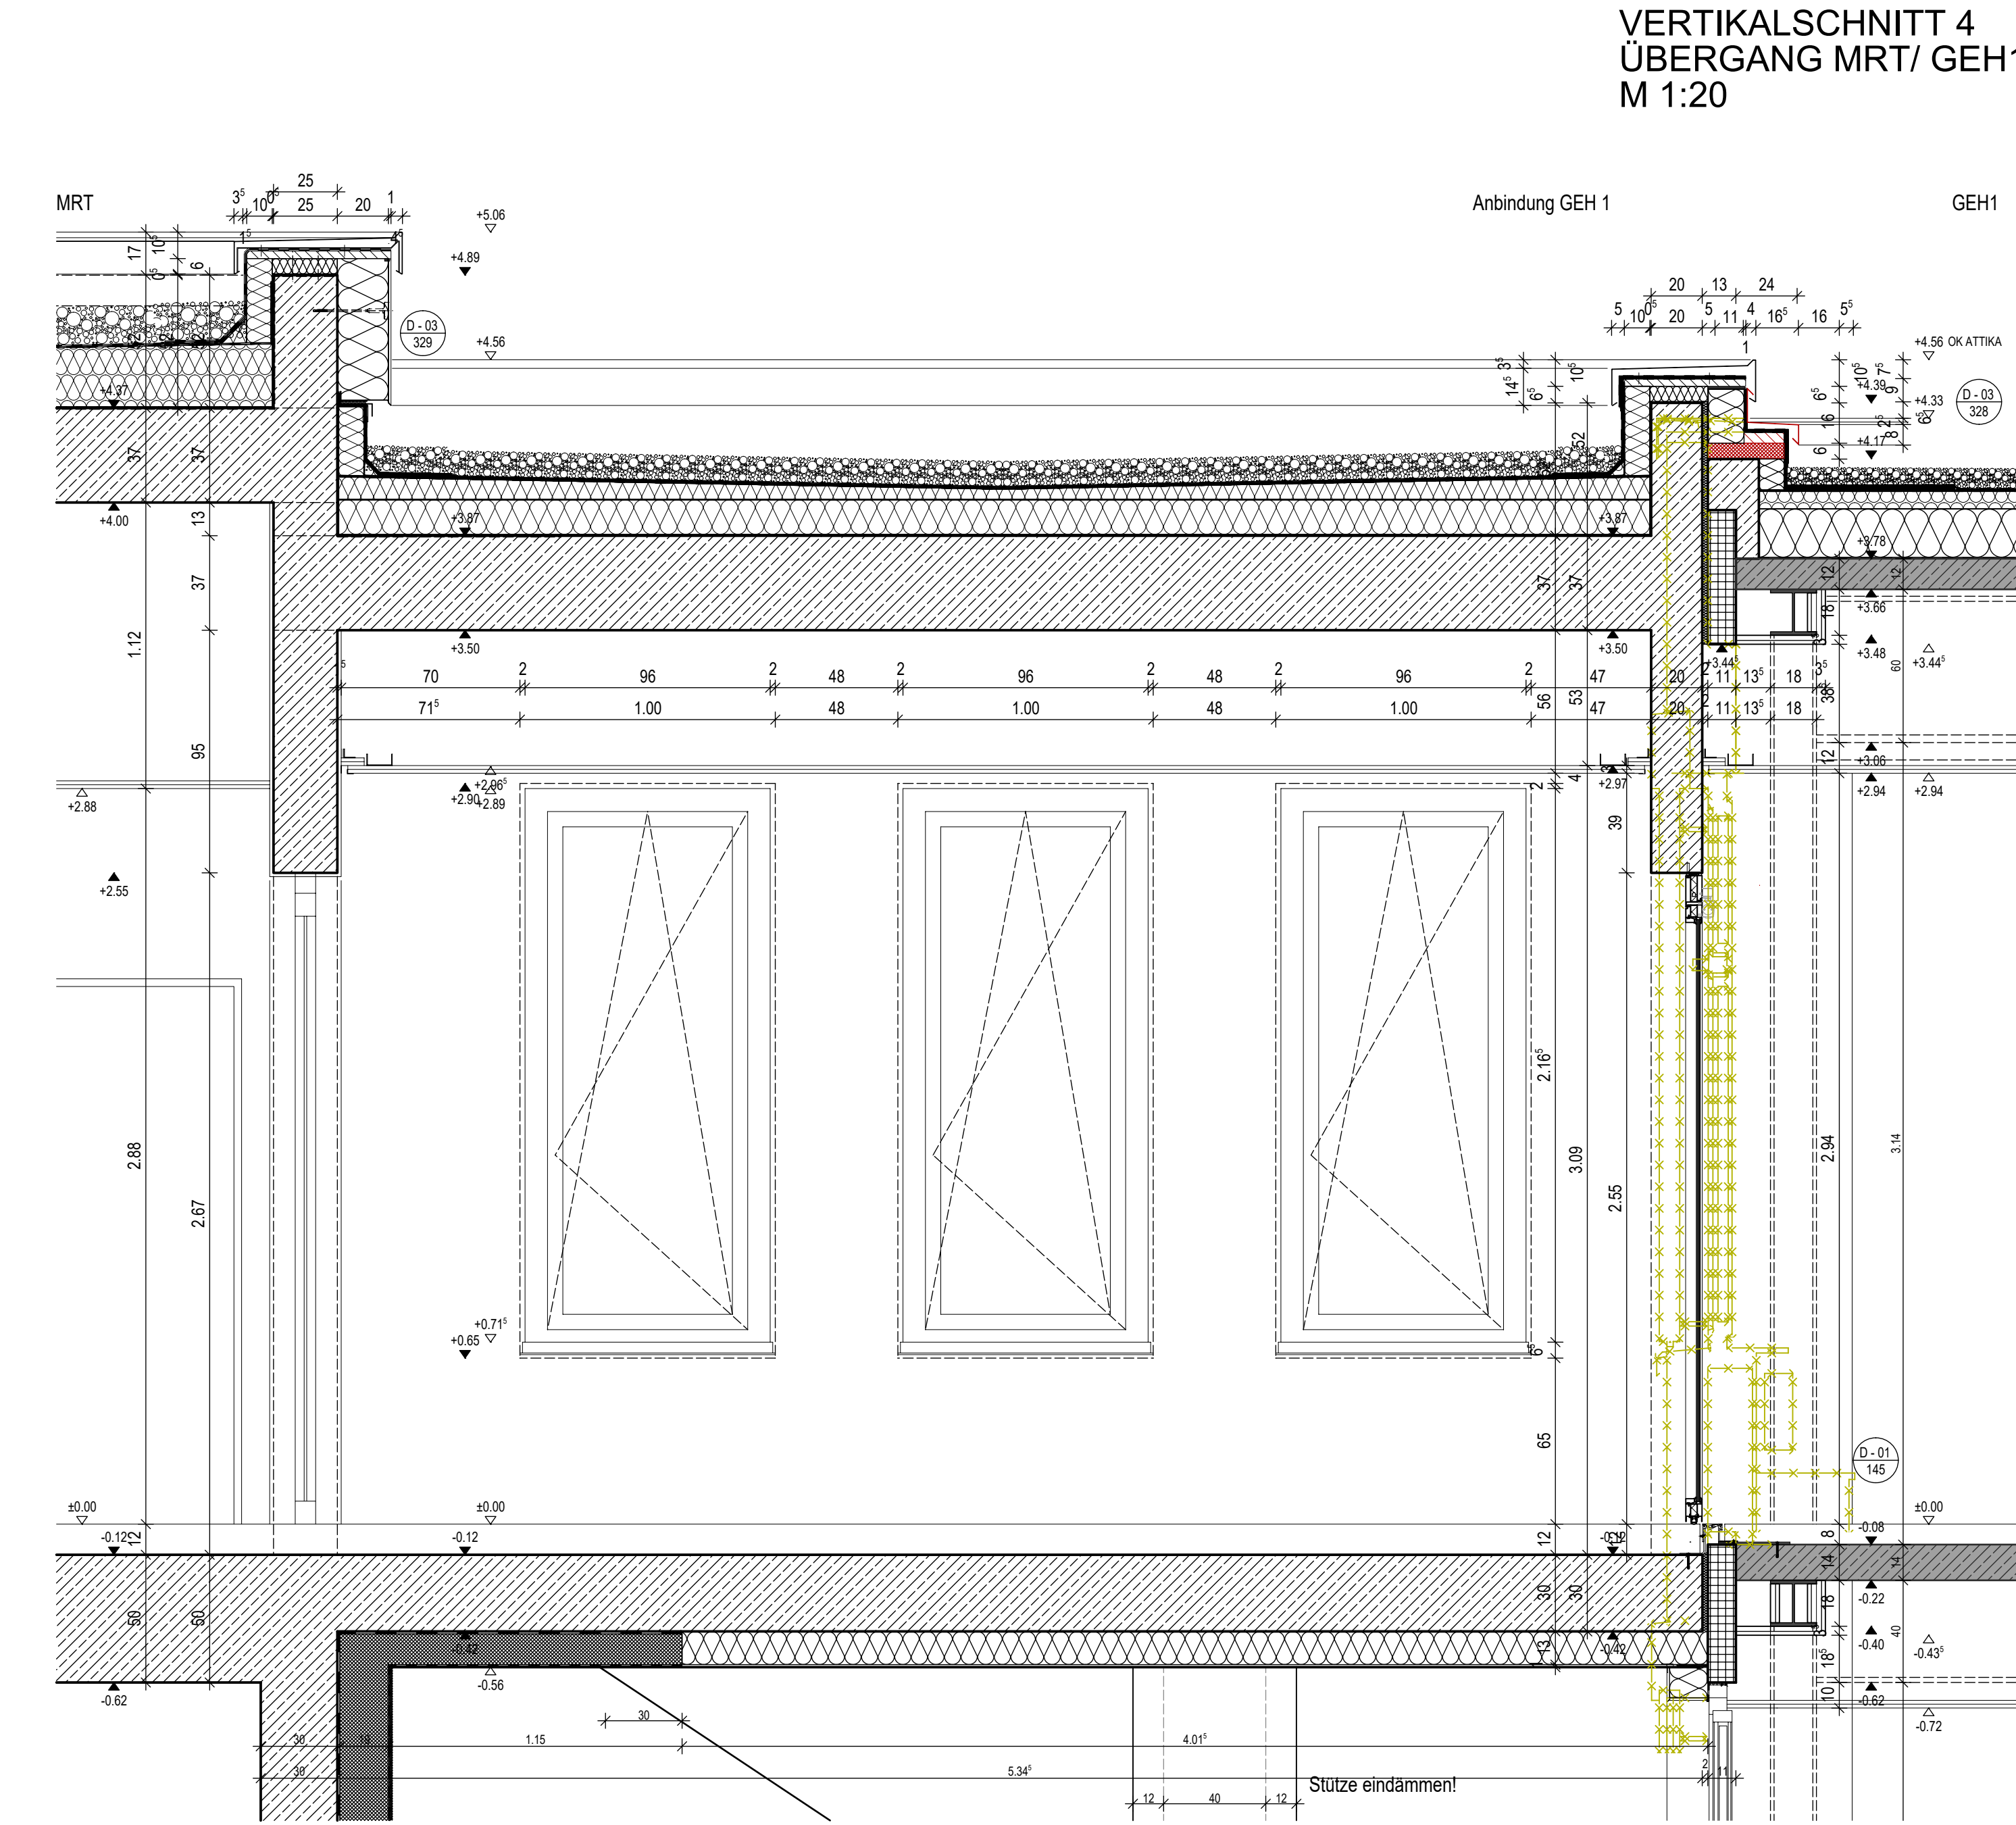

LEGENDE	
02.37 1-Bett F: 10.0m² U: 19.51m H: 2.35m	TÜR Rahmen Flügel Lichte Höhe Türschwelle
02.37 1-Bett F: 10.0m² U: 19.51m H: 2.35m	BRANDSCHUTZ Flügel Lichte Höhe Türschwelle
MATERIALIEN	
Stahlbeton	Leichtbauwand
Stahlbeton WU	Leichtbauwand F30
Mauwerk	Leichtbauwand F90
STB-Fertigteil	Glaswand
	Werkstein
	Weiche Dämmung
	Harte Dämmung
	Perimeterdämmung
SYMBOL	
OK FFB / OK RD	Verdeckte Bauteile
OK Fertig / OK Roh	Bauteile über Schnittebene
UK Fertig / UK Roh (Decke)	Blendschutzanlage
F90 - Brandwand DIN 4102-3	V
F90 - Bauart Brandwand	S
Änderungen LT. Index	Sonnenschutzanlage
Schnittführung	Rammschutz - Bettenverkehr
Achse (Gebäuderaster)	Rammschutz mit Edelstahl-Handlauf
	Rammschutz mit Holz-Handlauf
	Metall-Rammschutz
ABKÜRZUNGEN	
BW	Brandwand
BA BW	Bauart Brandwand
F30	feuerhemmende Wand
F90	feuerbeständige Wand
RS	Rauchschutzwand
T30	feuerhemmende Tür
T30-RS	feuerhemmende Tür - Rauchschutz
T90	feuerbeständige Tür
T90-RS	feuerbeständige Tür - Rauchschutz
G 30	feuerbeständige Festverglasung
dSt	dicht- und selbstschliessende Tür
dT	dichtschliessende Tür
RWA	Rauch- und Wärmeabzugsanlage
RA	Rauchabzugsanlage
NRWG	Natürliches Rauch- und Wärmeabzugsgerät
NA	Notausgang
Stahl-RR	Stahl-Rohr
SL	Seitenlicht
OL	Oberlicht
LH	lichte Höhe
BRH	Brüstungshöhe von OKFFB
OK	Oberkante
UK	Unterkante
FFB	Fertigfußboden
RFB	Rohfußboden
AHD	abgehängte Decke
DVS	Deckenversperung
AT	Türantrieb
IBO	in Betrieb offen
VO	Vorhang
RPA	Rohrpostanlage
LB	Leuchtbild
U	Umräume (Vorhang)
HPL	Hochdruck verpresstes Laminat
GL	Glas
GL mit V	Glasausschnitt mit Verdunklung
FV	Festverglasung
OB	Öffnungsbegrenzer
DF	Drehflügelsperre

HINWEISE	
- Türöffnungsmasse und Rohbaumasse. Höhenmasse beziehen sich auf OK FFB.	
- Brüstungsmasse und Rohbaumasse, die fertig Brüstungsmasse sind 5 cm höher. Höhenmasse beziehen sich auf OK FFB.	
- Sonderabmessungen gemäß Ansichten und Schnitten.	
- Höhenbezüge: Neubau +0.00 = 88.85 m ü. NN (DHN 2016)	
- gebordeter Schallschutz bei allen Wänden: Rw = min. 47dB wenn nicht anders angegeben.	

GRUNDRISSAUSSCHNITT MRT-ANBAU M 1:150

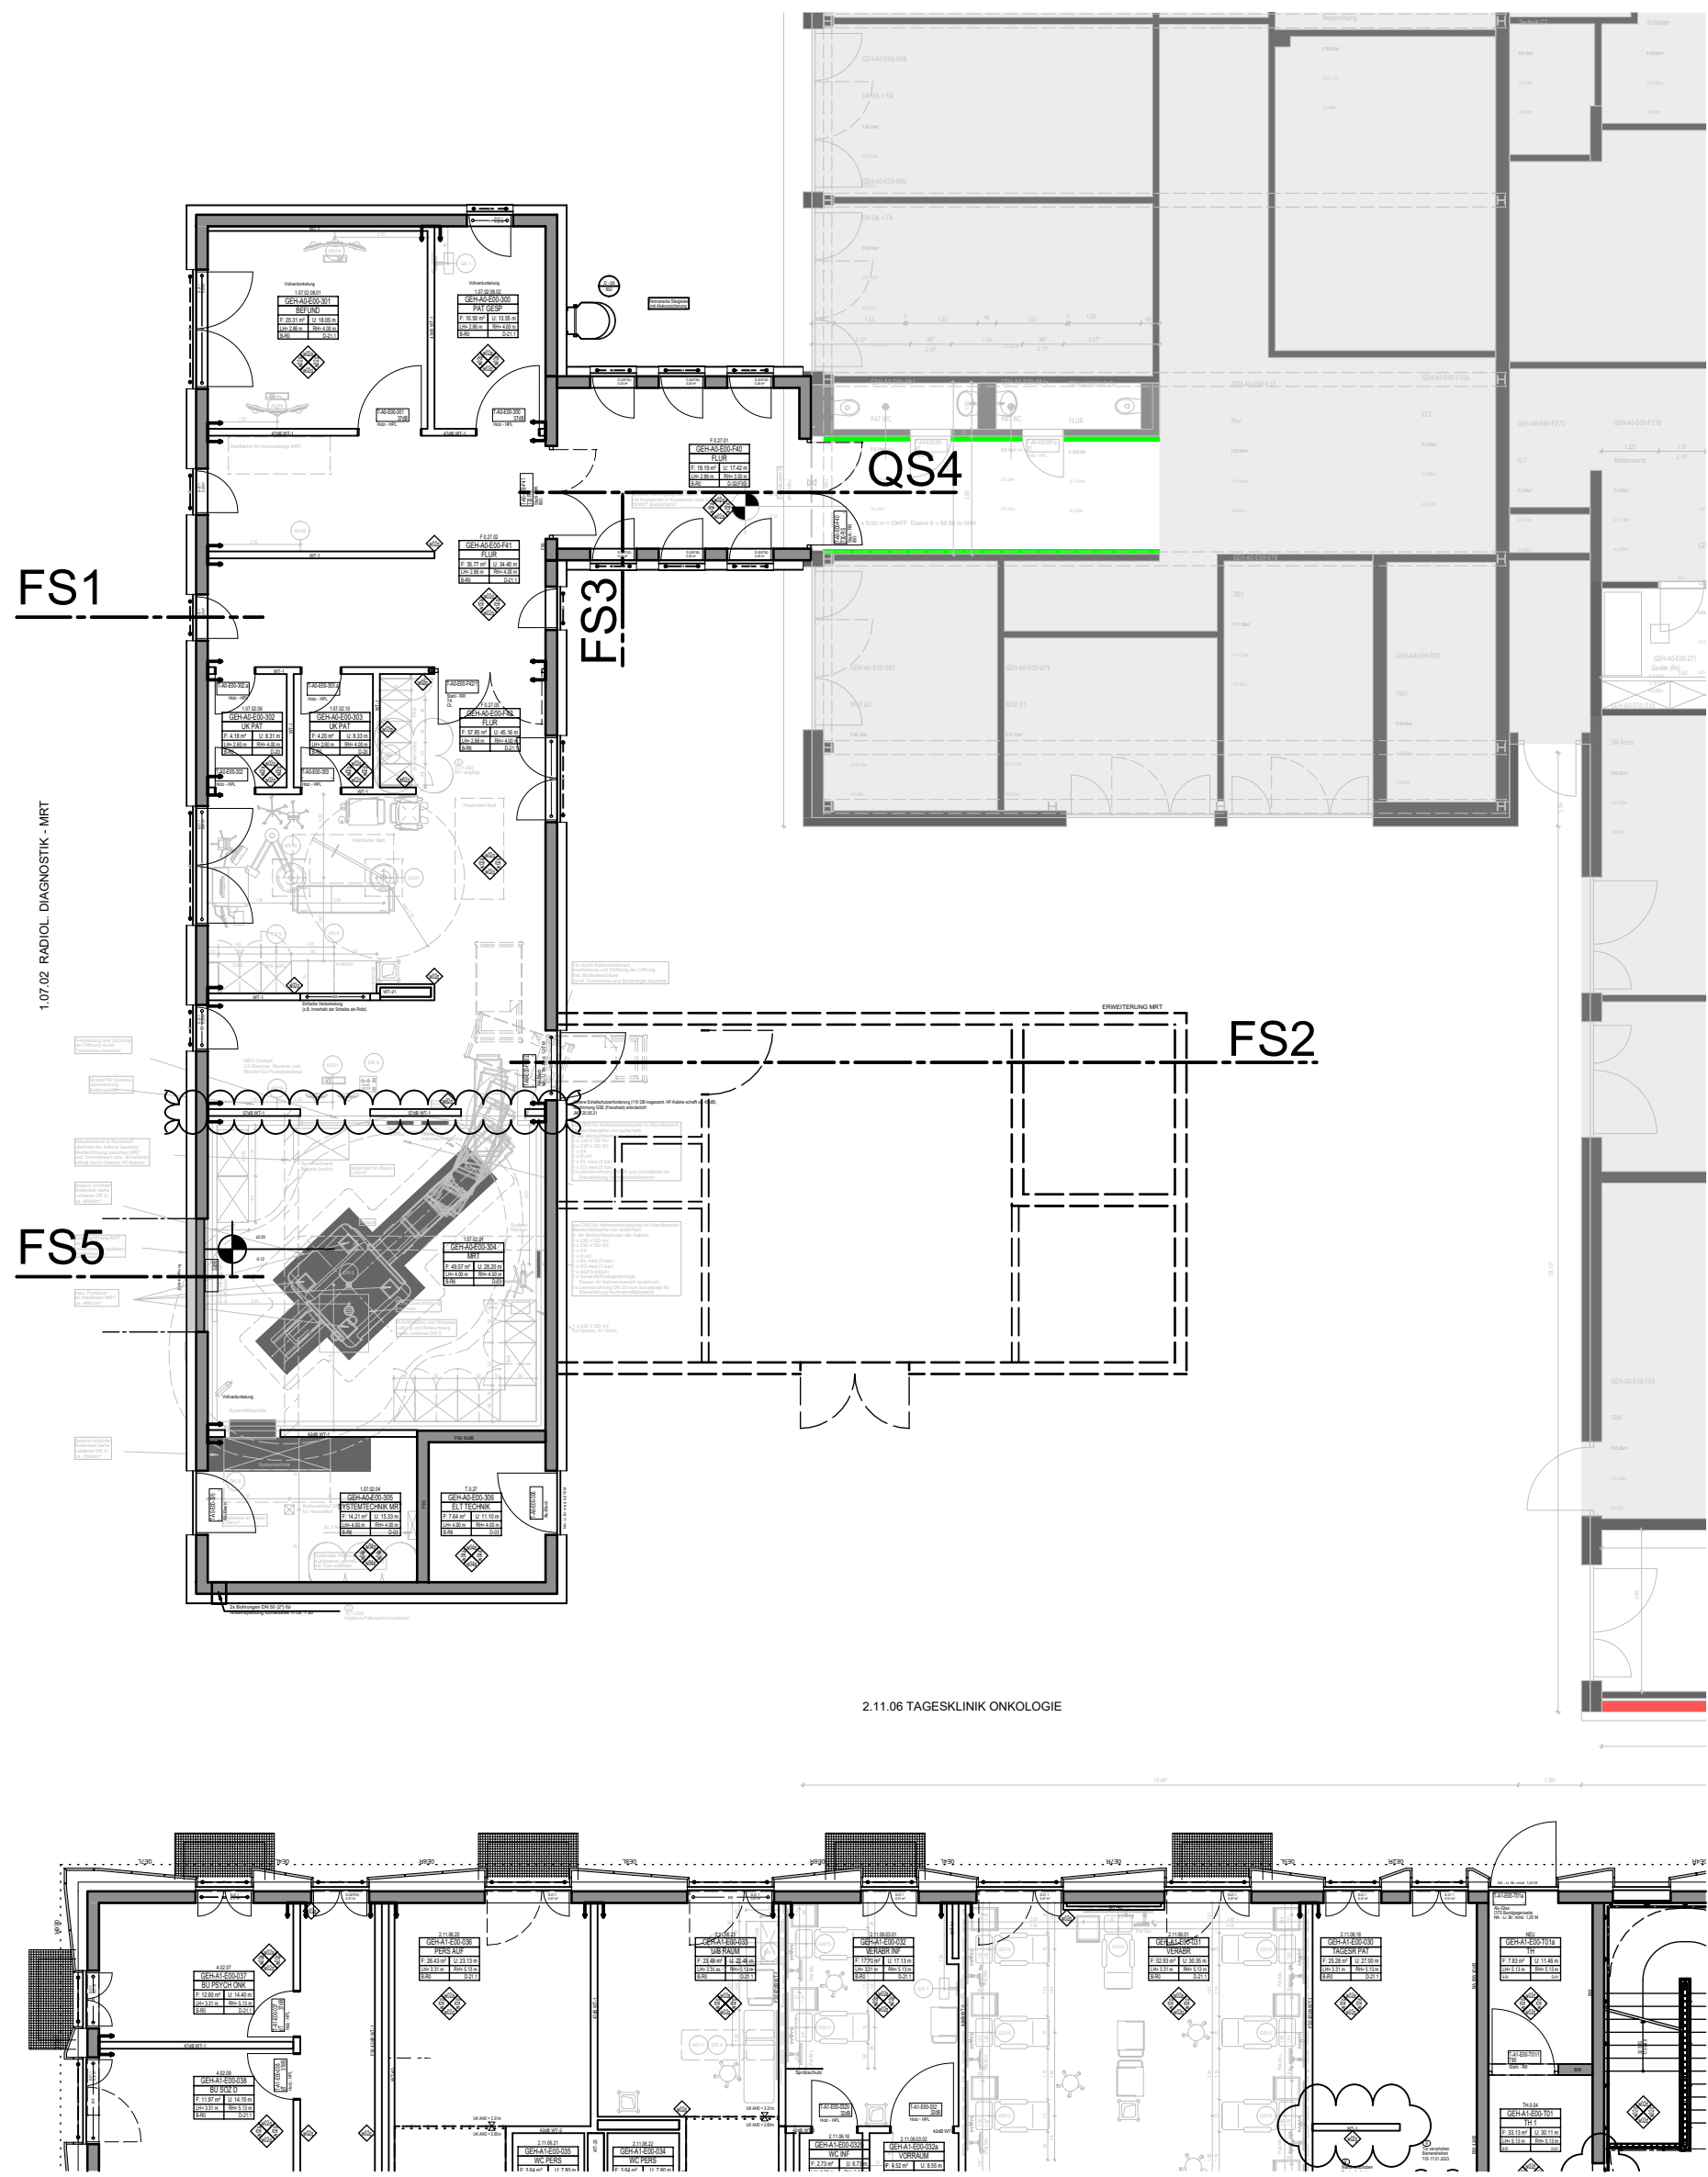

Änderungen	
Phase	Planungs- Stand
5	300 GEH A0 FS 1 20 003 P04
Fassadenschnitt_MRT 1:20 04	
Klinikum Robert Koch Gehrden	
Von-Reden-Straße 1 30989 Gehrden	
BAUHERR KLINIKUM REGION HANNOVER GMBH STATIONBRÜCKE 6 30459 HANNOVER	
PROJEKTLEITUNG BOS PROJEKTMANAGEMENT GMBH BERLINER ALLEE 7 30175 HANNOVER	
GENERALPLANUNG	
KRH Klinikum Robert Koch Gehrden Teilneubau GEH II 80041	
Architektur	
Schnitt Fassadenschnitt_MRT 1:20 4755	
5 -AUSFÜHRUNGSPLANUNG-	
Datum: 22.03.2022	Maßstab: 1:20
Plan-Index: 04 vom 24.01.2023	Blattgröße: A0
SAP-Doku -Version:	gepr.: FWI
Datei-Code: 5-300-GEH-A0-FS-1_20-003-P04_Fassadenschnitt_MRT 1:20	