


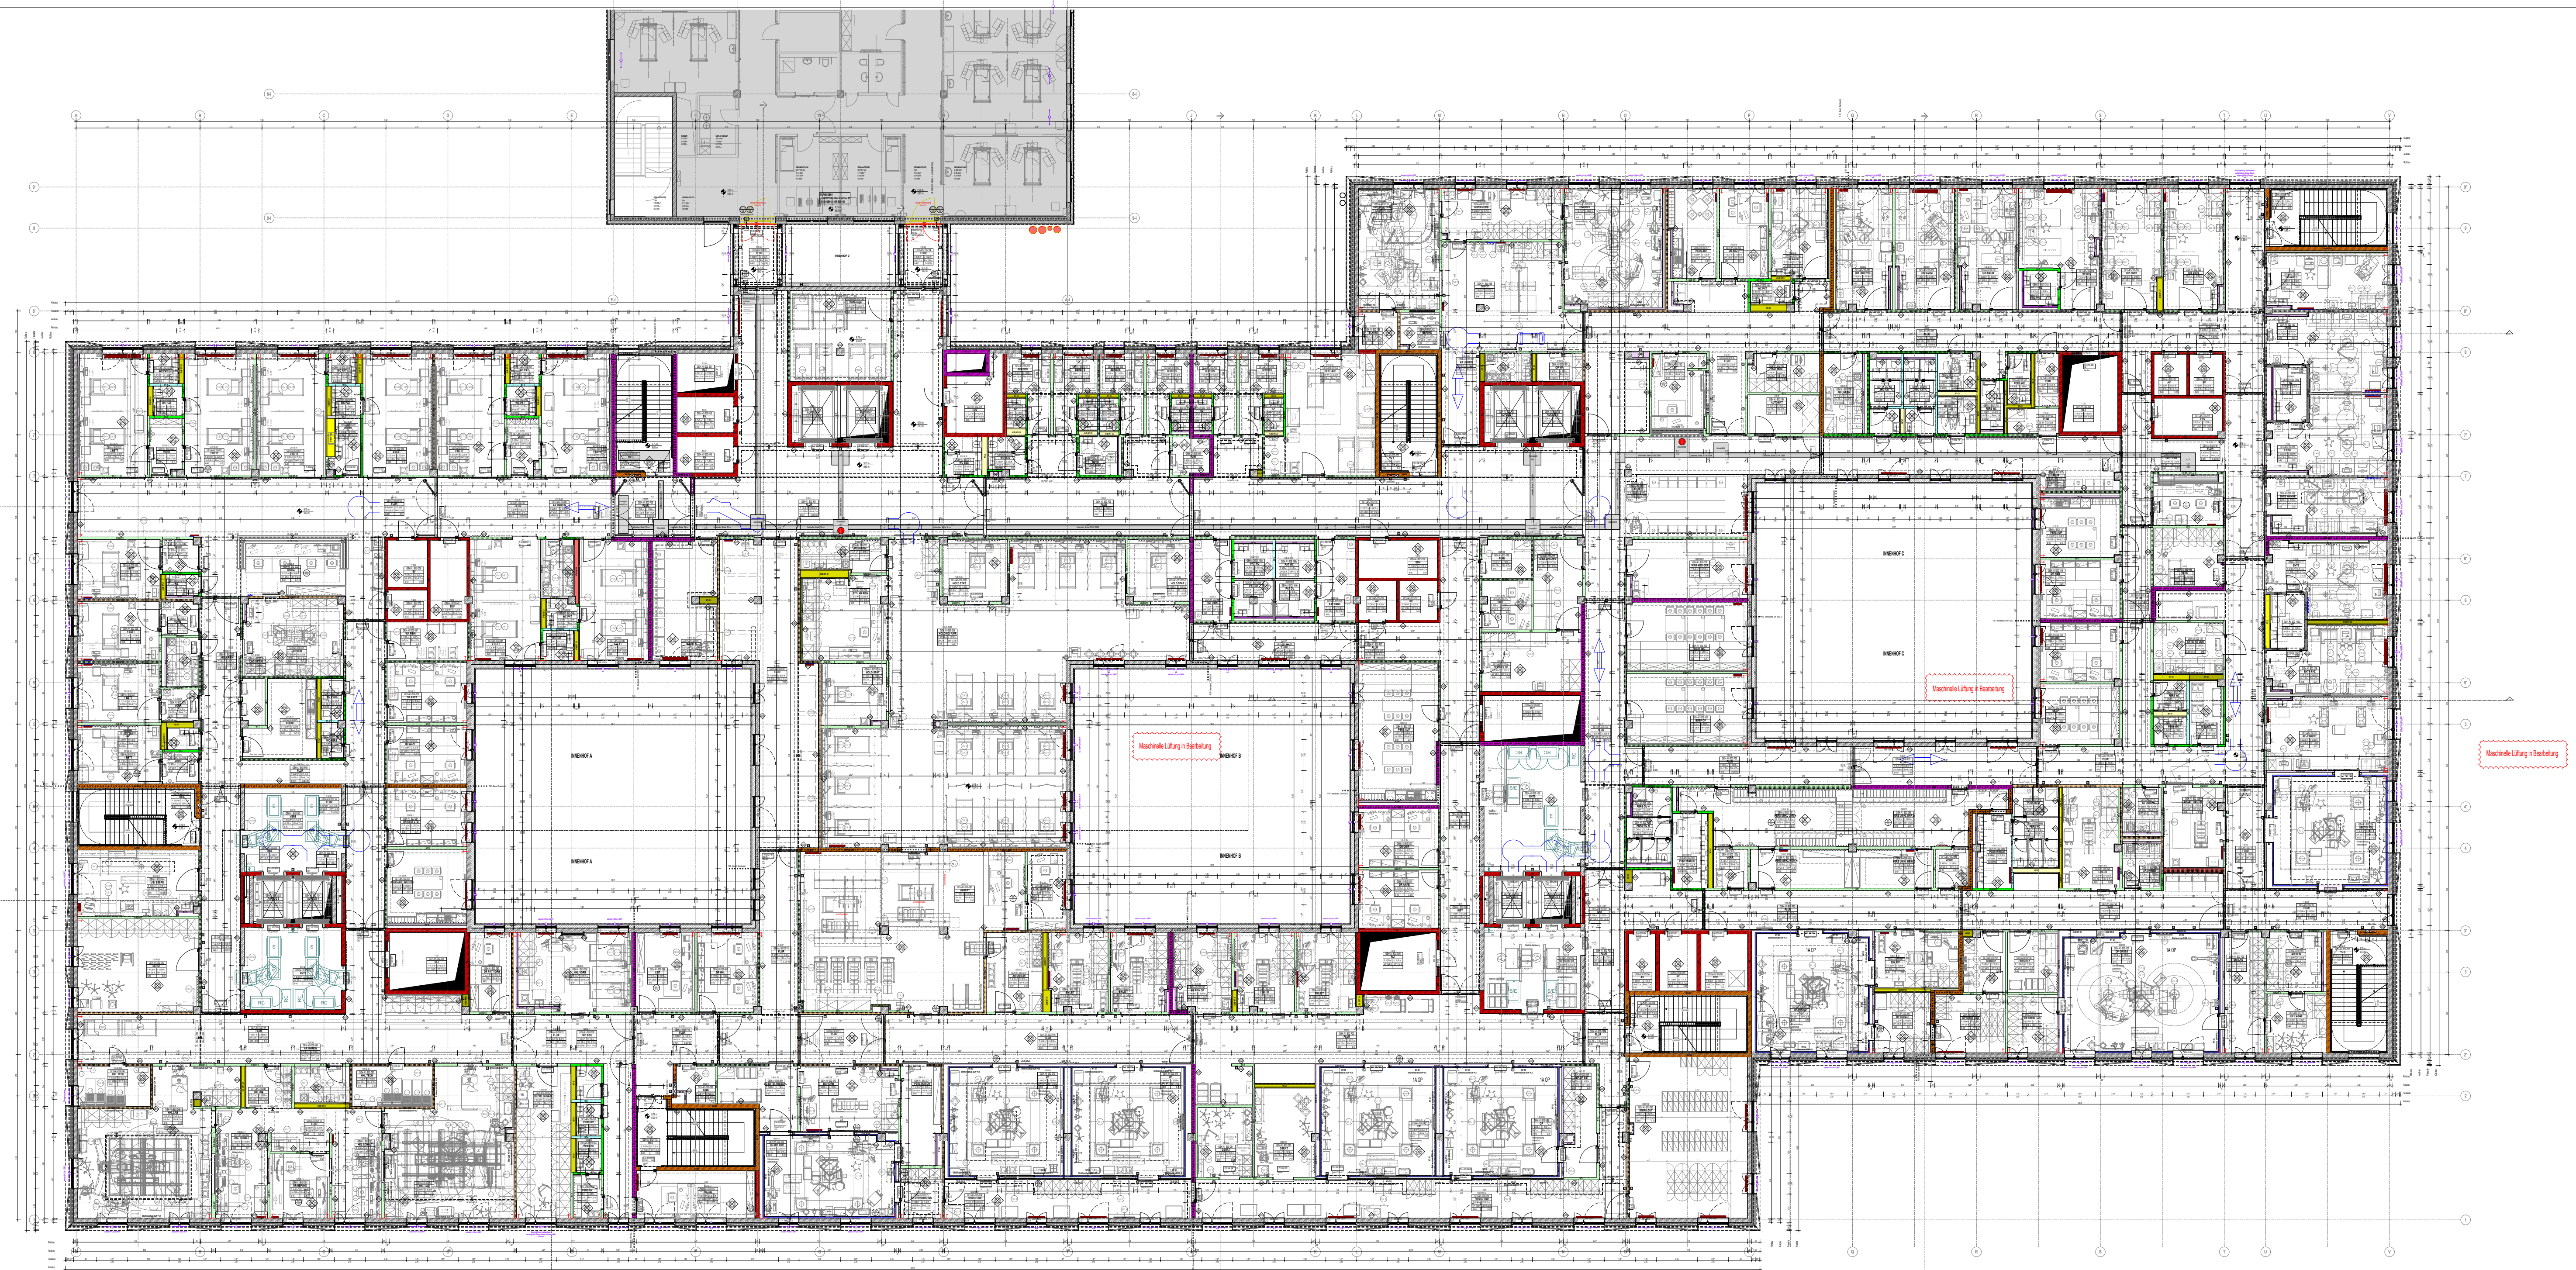

LEGENDE

RAUM

alle Raumnummern	alle Räume
Raumnummer	Fläche
Raumbezeichnung	Fläche
Fläche	Fläche
Fläche	Fläche
Fläche	Fläche

MATERIAL

alle Materialien	alle Materialien
alle Materialien	alle Materialien
SYMBOL

alle Symbole	alle Symbole
alle Symbole	alle Symbole
alle Symbole	alle Symbole
alle Symbole	alle Symbole
alle Symbole	alle Symbole

BEZEICHNUNGEN

alle Bezeichnungen	alle Bezeichnungen
alle Bezeichnungen	alle Bezeichnungen
WANDTYPEN TROCKENBAU

alle Wände	alle Wände
alle Wände	alle Wände
alle Wände	alle Wände
alle Wände	alle Wände
alle Wände	alle Wände

HNWISSE

Alle Räume sind mit der richtigen Nummerierung versehen und die entsprechenden Wände sind mit der richtigen Nummerierung versehen.

Änderungen

Nr.	Datum	Name	Änderung
1	17.10.2025	...	...
2	17.10.2025	...	...
BAUHERR

PROJEKTSTEUERUNG

GENERALPLANNUNG

KRH

SWECO

KRH Klinikum Robert Koch Gehrden

Architektur

SWECO GMBH

Grundriss 2.OG GEH II 100

5

AUSFÜHRUNGSPLANUNG

Datum: 17.10.2025
Plan-Index: 11 vom 17.10.2025
Datei-Code: 5-300-GEH-A0-GR-E02-100

Maßstab: 1:100
Blattgröße: DIN A0 plus
1950 x 841 mm

gepr. SN
gepr. Prüfer