


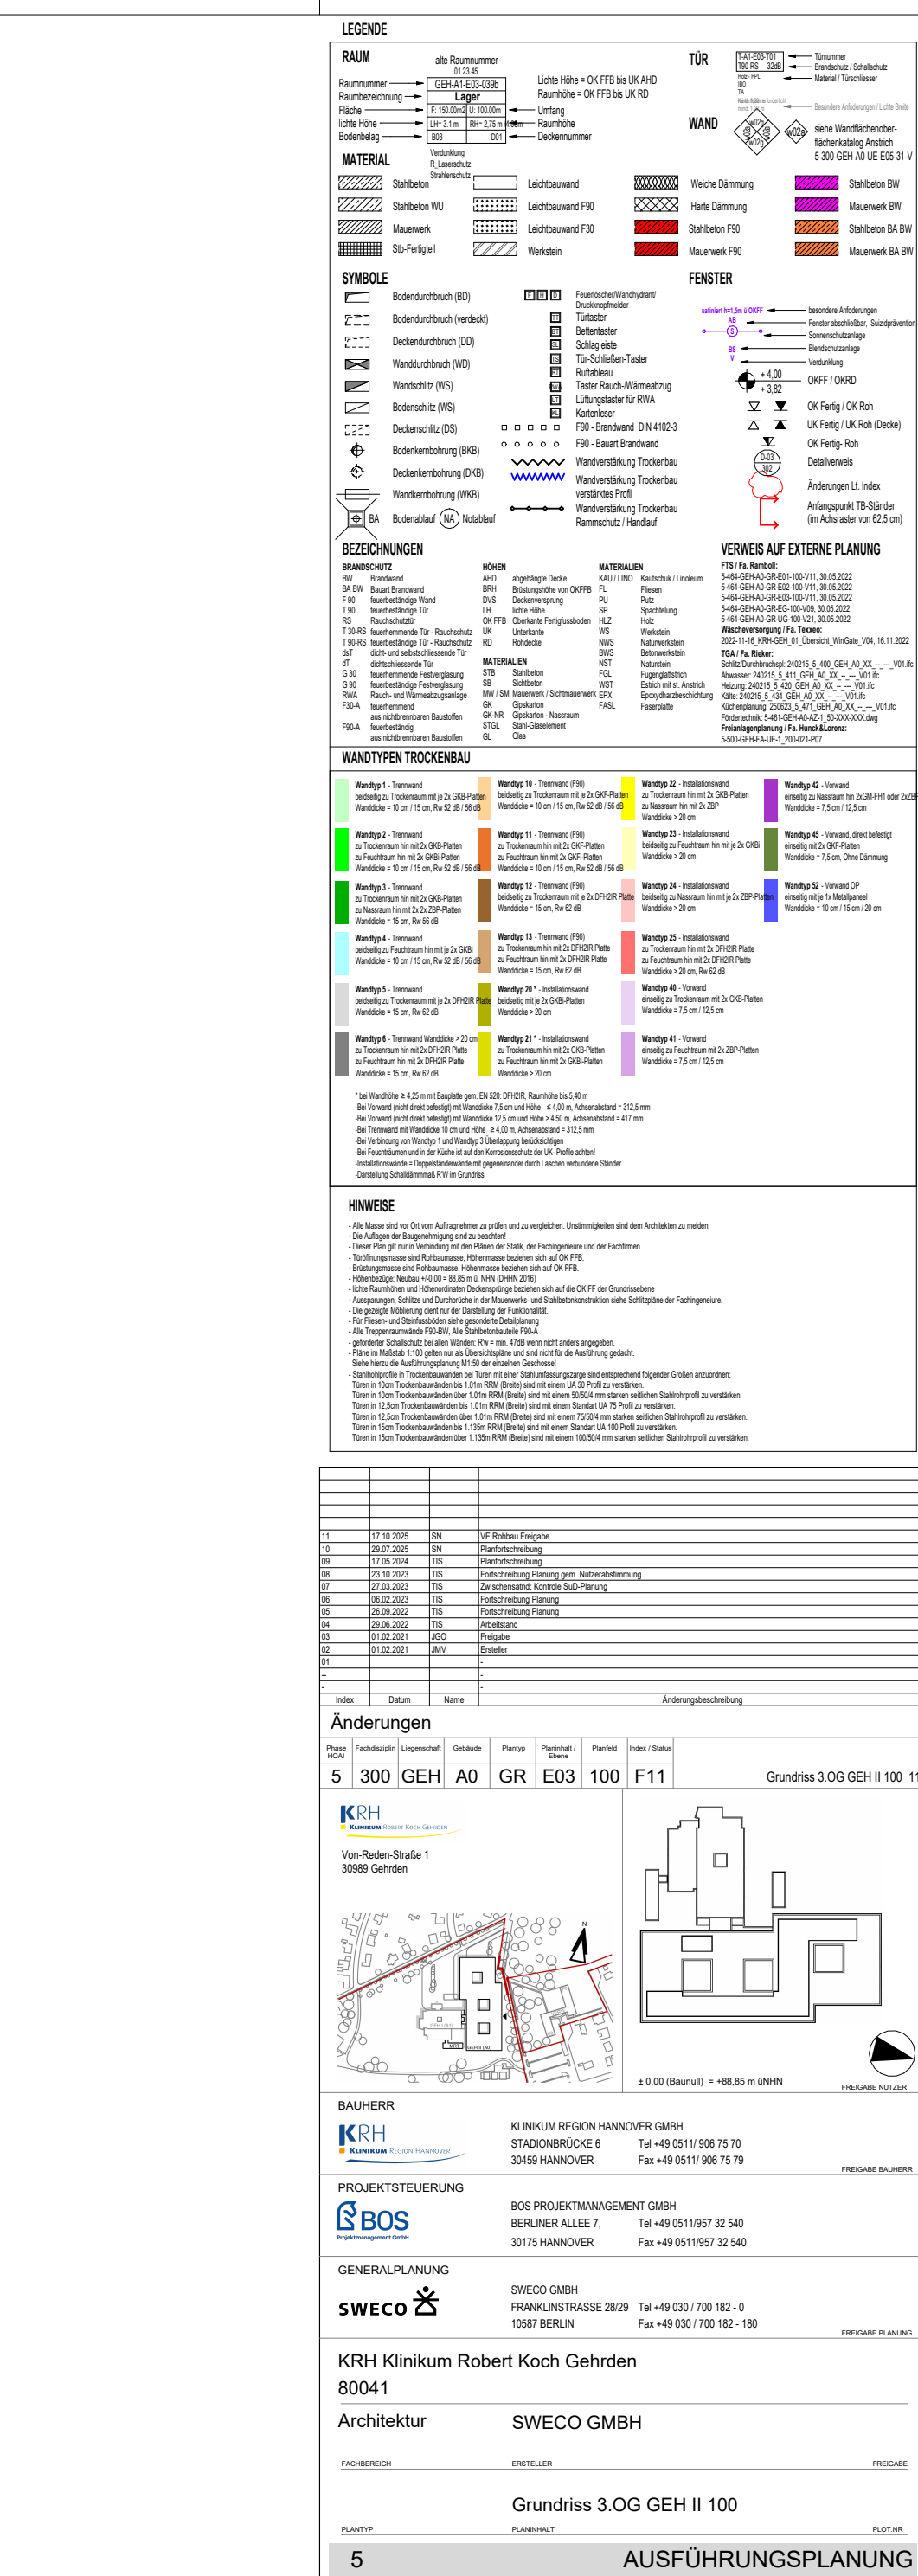

11	17.10.2020	SN	FC Rohbau-Festlegung
10	29.07.2020	SN	Planfortschreibung
09	17.05.2024	TS	Planfortschreibung
08	23.10.2023	TS	Fortschreibung Planung gem. Nutzeranforderung
07	17.03.2023	TS	Nachschubmittel-konforme SuS-Planung
06	06.02.2023	TS	Fortschreibung Planung
05	26.09.2022	TS	Fortschreibung Planung
04	29.06.2022	TS	Arbeitsband
03	01.02.2021	GO	Fragebogen
02	01.02.2021	BM	Einleiter
01			
-			

Index	Datum	Name	Änderungsbeschreibung				
Änderungen							
Phase (HGR)	Fachdisziplin	Lerngesellschaft	Gebäude	Plantyp	Planinhalt / Ebene	Planbild	Index / Status



BAUHERR

KRH
Kliniken Region Hannover

KLINIKUM REGION HANNOVER GMBH
STADIONBRÜCKE 6 Tel +49 0511 906 75 70

30459 HANNOVER Fax +49 0511 906 75 79
FREXARD BALHERR
PROJEKTSTEUERUNG
BOS PROJEKTMANAGEMENT GMBH
BERLINER ALLEE 7, Tel +49 0511/957 32 540

Projektmanagement Center
 30175 HANNOVER Fax +49 0511957 32 540
 GENERALPLANUNG
 SWECO GMBH
 FRANKLINSTRASSE 28/29 Tel +49 030 / 700 182 - 0

KRH Klinikum Robert Koch Gehrden
80041

Architektur	SWECO GMBH	
FACHBEREICH	ERSTELLER	PROJEKT

Grundriss 3.OG GEH II 100

PLANTYP	PLANINHALT	PLOT NR
5	AUSFÜHRUNGSPLANUNG	

Datum: 17.10.2025	Maßstab: 1:100	gez.: SN
Plan-Index: 11 vom 17.10.2025	Blattgröße: DIN A0 plus	gepr.: Prüfer

Statt Freigabe	1950 x 841 mm
Datei-Code: 5-300-GEH-A0-GR-E03-100	