



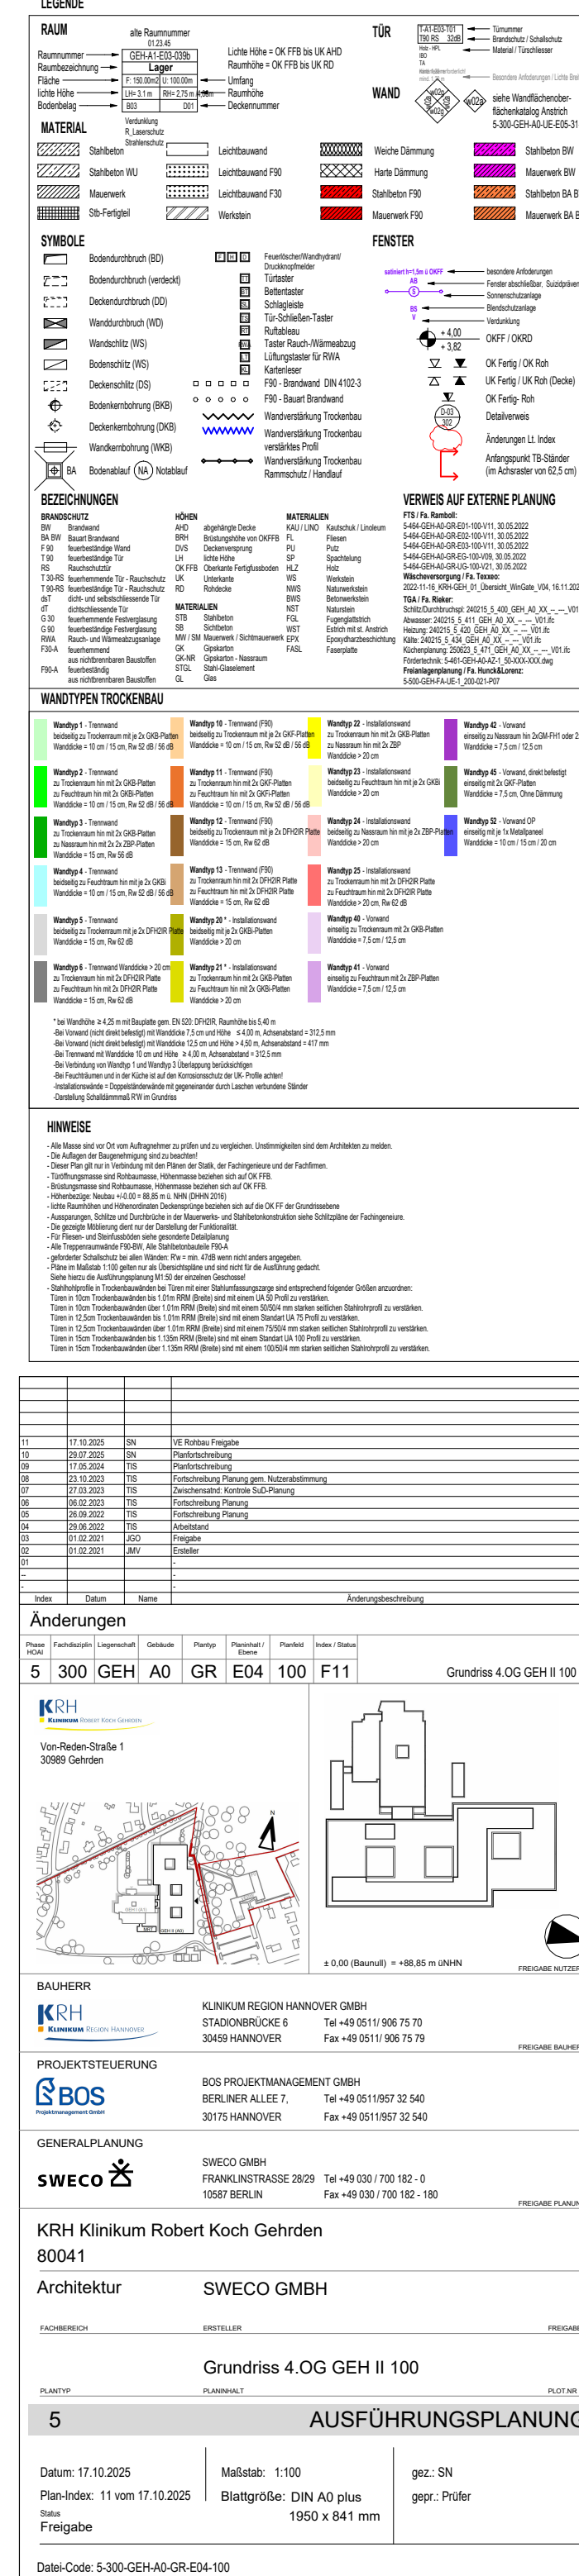

11	17.03.2025	59	VE-Rollen-Festgabe		
12	20.07.2025	59	Parasitenbestimmung		
13	17.08.2024	70	Parasitenbestimmung		
18	13.03.2025	70	Fortschreibung Planung geg. Nahrungsmittel		
17	17.03.2025	70	Krankheitsübertragungs-Kontrolle		
16	06.02.2025	70	Fortschreibung Planung		
15	20.06.2025	70	Fortschreibung Planung		
14	20.06.2025	70	Krankheitsübertragungs-Kontrolle		
13	11.02.2025	450	Fragebogen		
12	10.02.2025	450	Fragebogen		
11					
10					
9					
8					
7					
6					
5					
4					
3					
2					
1					

			*	
Index	Datum	Name	Änderungsbeschreibung	
Änderungen				
Phase HGRU	Fachdisziplin	Lerngesellschaft	Gebäude	Plantyp
			Planinhalt / Ebene	Planbild
			Index / Status	

5	300	GEH	A0	GR	E04	100	F11	Grundriss 4.OG GEH III 100
---	-----	-----	----	----	-----	-----	-----	----------------------------

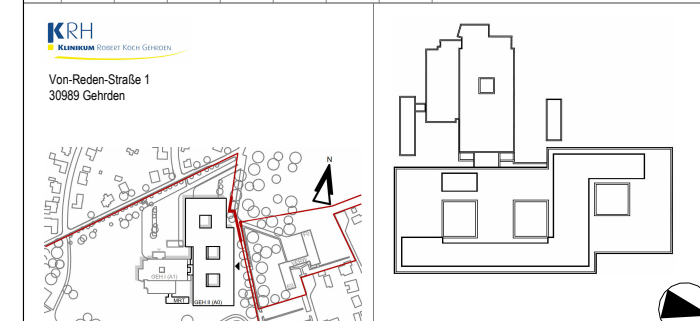

± 0,00 (Baanull) = +88,85 m üNNH

BAUHERR

KRH KLINIKUM REGION HANNOVER GMBH
STATIONSBRÜCKE 6 Tel. +49 5611/936 75 73

30459 HANNOVER Tel +49 511 906 75 79 Fax +49 511 906 75 79

PROJEKTSTEUERUNG

BOS BOS PROJEKTMANAGEMENT GMBH
BERLINER ALLEE 7. TEL +49 6611/567 32 540

30175 HANNOVER Fax +49 0511/957 32 540

GENERALPLANUNG

SWECO SWECO GMBH
FRANKLINSTRASSE 28/29 Tel. +49 030 / 700 182 - 0

10587 BERLIN Fax +49 030 / 700 182 - 180

KRH Klinikum Robert Koch Gehrden

80041

Architektur: GW/EG GMBH

Architekturfirma: SWECO GMBH

FACHBEREICH	ERSTELLER	FREIGABE
-------------	-----------	----------

Grundriss 1 GG GFU II 100

PLANTIVO

5 AUSFÜHRUNGSPLANUNG

5	AUSFÜHRUNGSPLANUNG
---	--------------------

Datum: 17.10.2005	Modul: 4400	sem: 04
-------------------	-------------	---------

Datum: 17.10.2025	Maßstab: 1:100	gez: SN
Blattindex: 11 von 17.10.2025	Blattgröße: DIN A0 plus	gezeichnet: Diller

Status: 1950 x 841 mm

Freigabe	
----------	--

Datel-Code: 5-300-GEH-A0-GR-E04-100

--	--