



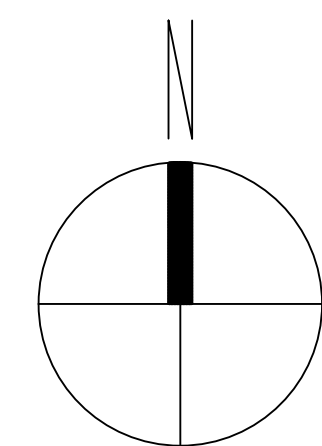

Änderungen							
Phase H04I	Planungs- bereich	Liege- schaft	Gebäude	Plantyp	Planinhalt/ Ebene	Planfeld	Index/ Status
5	300	GEH	A0	LP	1 500	001	F01

Lageplan 01

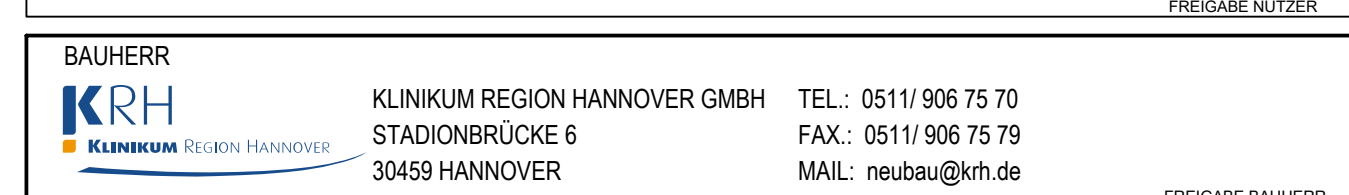

GENERALPLANUNG	
 SWECO GMBH FRANKLINSTRASSE 28/29 10587 BERLIN	TEL: 030 / 700 182 - 0 FAX: 030 / 700 182 - 180 MAIL: architects@sweco-gmbh.de

Architektur SWECO ARCHITECTS

FACHBEREICH ERSTELLER FREIGABE

4			-GENEHMIGUNGSPLANUNG-		
Datum: 20.02.2026		Maßstab: 1:500		gez.: TIS	
Plan-Index: 01 vom 24.06.2026		Blattgröße: A0		gepr.:	
SAP-Doku+Version:					
Daten-Code: 5-300-GEH-A0-LP-1 500-001-F... 01				Lageplan	

$$H/B = 841 / 1949 (1.64m^2)$$