


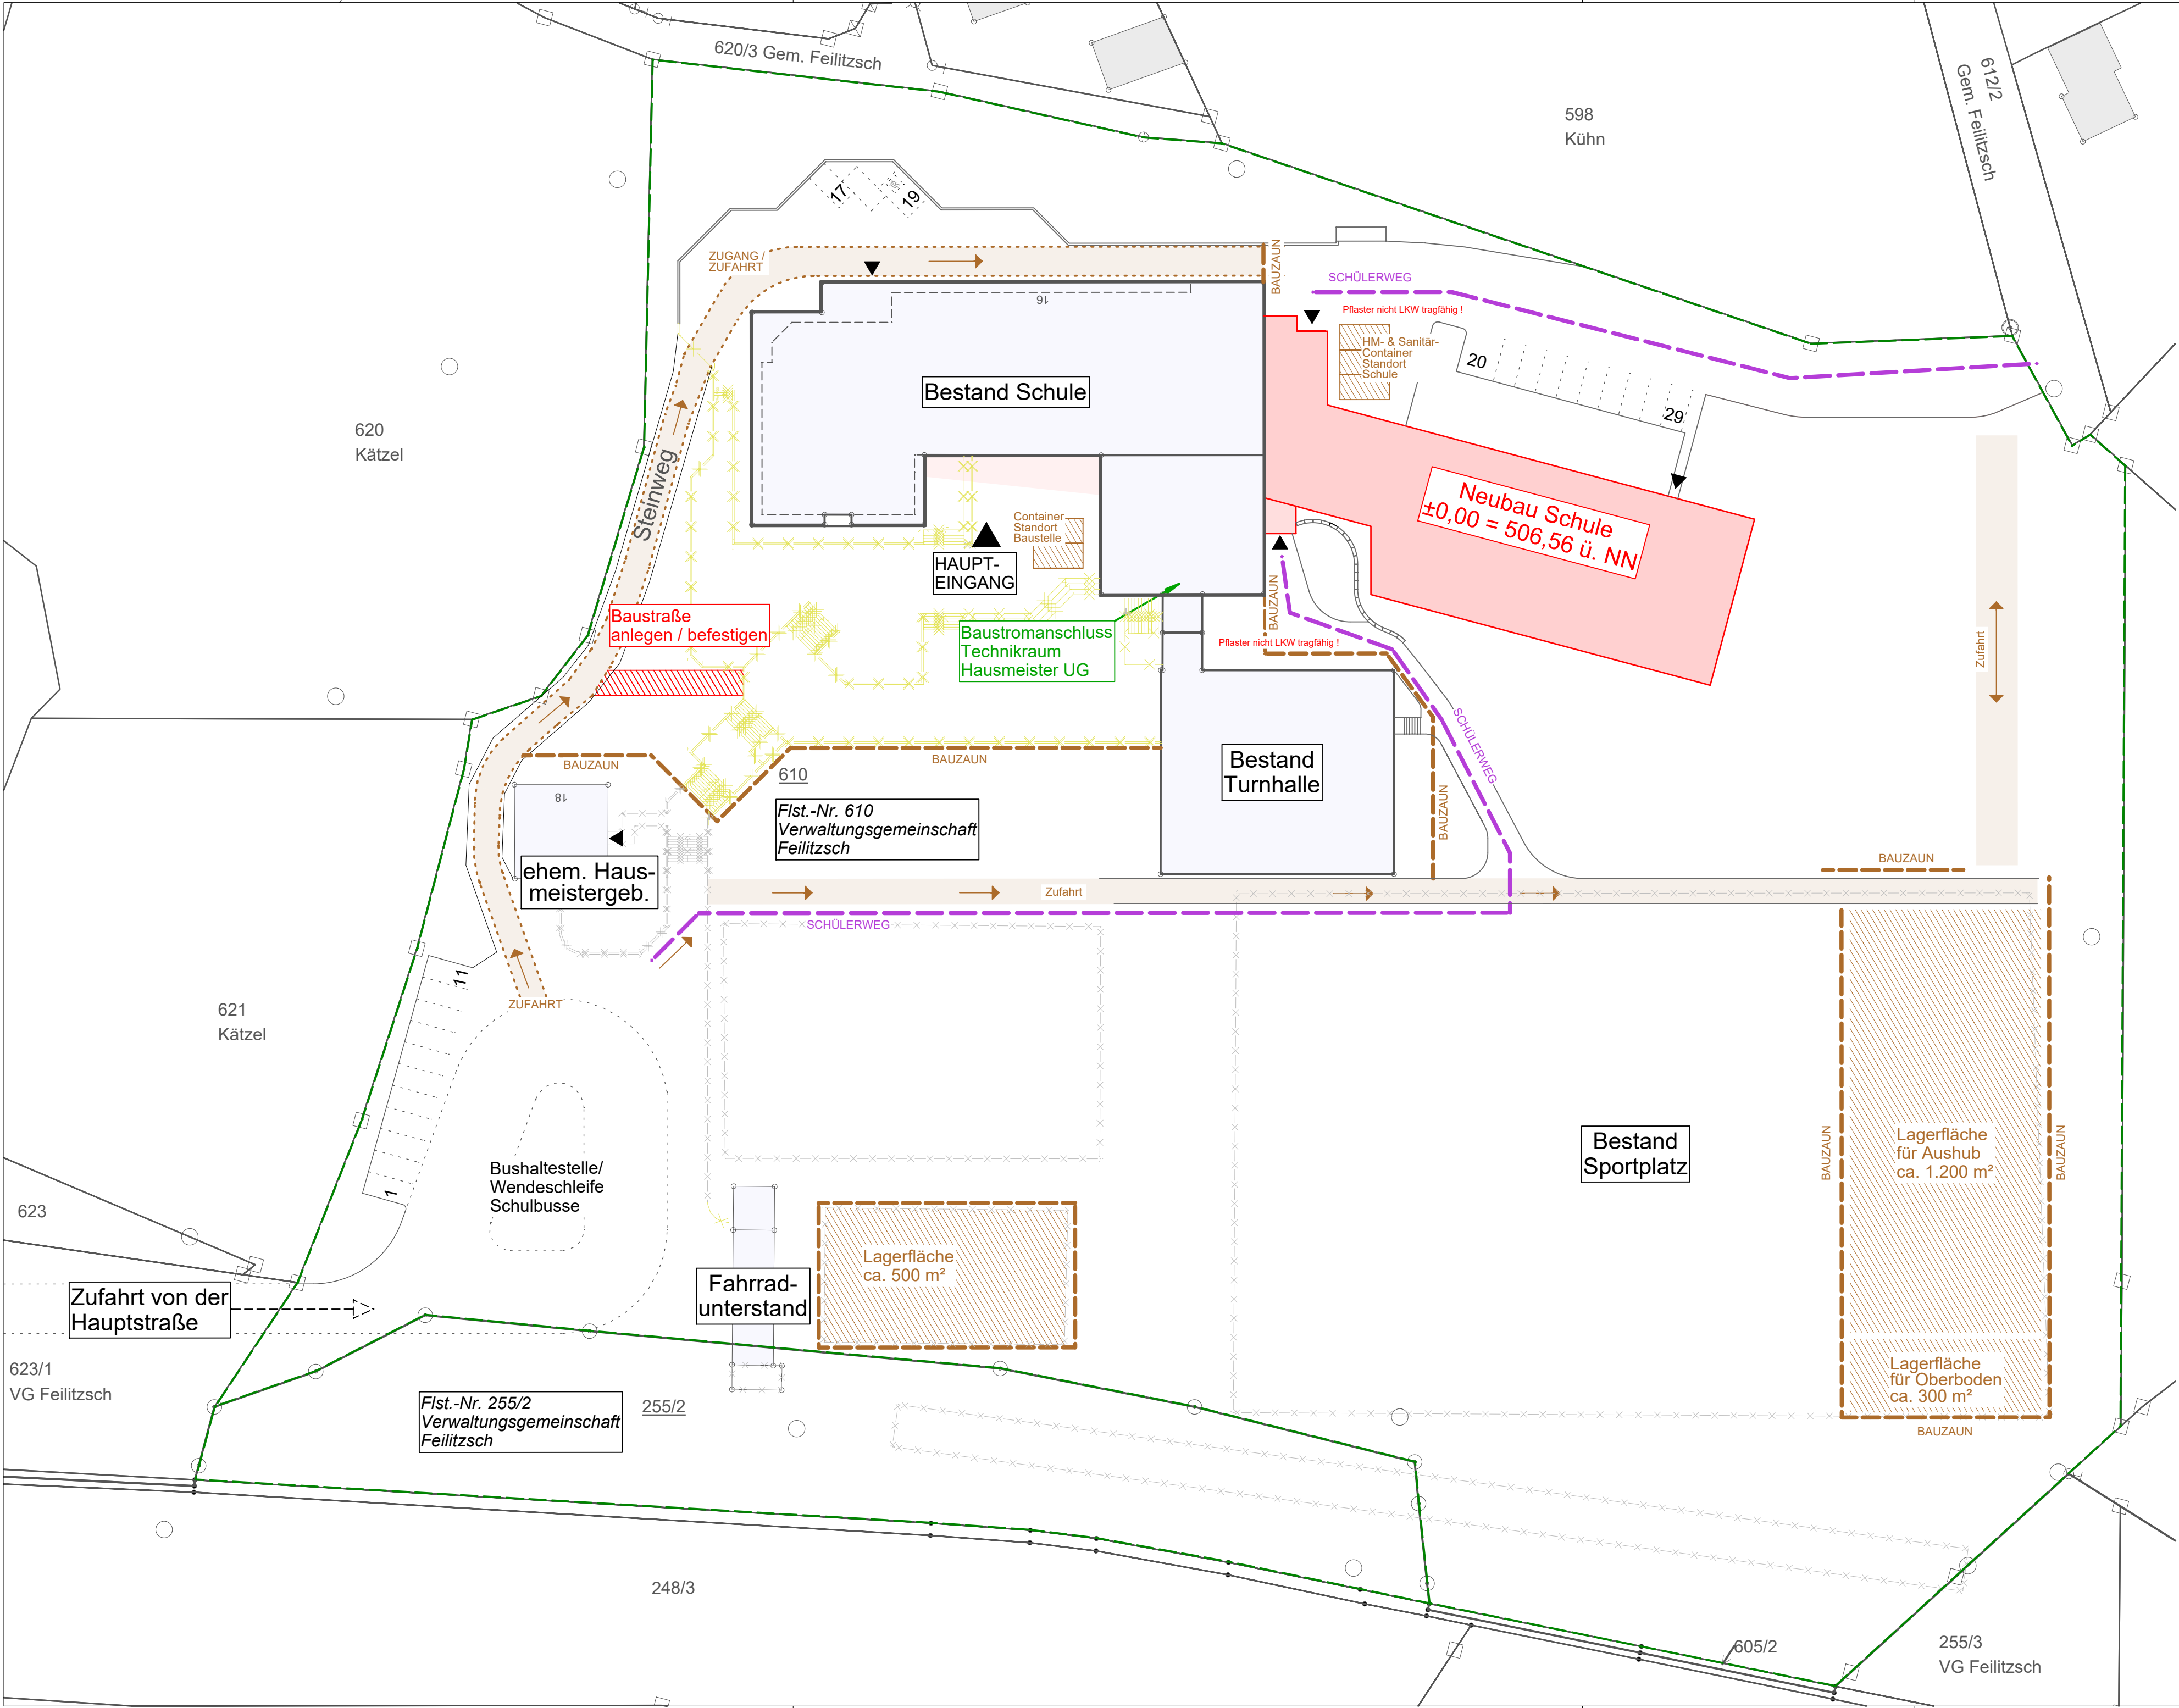

Legende

- Bestand

Erweiterung / Neubau

bestehende Zufahrt

Flächen befestigen

Lagerfläche

Abbruch aktueller Bauabschnitt

Bestand, späterer Abbruch

Planung nächste Bauabschnitte
- Haupteingang

Nebeneingang

UFH Unterflurhydrant

OFH Oberflurhydrant

TW Trinkwasserleitung Bestand

RW Regenwasserleitung Bestand

MW Mischwasserleitung Bestand

b			
a			
Index	Änderung	Datum	Name

Planersteller:

AUSSCHREIBUNGSPLAN

Stand: 14.08.2026

bearb.

Datum

gez.

Datum

gepr.

Datum

Freigabevermerke:

Architekt / Fachplaner:

Bauherr:

Datum

Unterschrift

Datum

Unterschrift

Bauherr:

Verwaltungsgemeinschaft Feilitzsch
Hauptstraße 28
95183 Feilitzsch

Grundstück:

Steinweg 16
95183 Feilitzsch

Tel. 09281 / 7351-0
Fax: 09281 / 47183

Bauvorhaben:

Generalsanierung
Schule Feilitzsch

Projekt-Nr.

506

Planbezeichnung:

AUSFÜHRUNGSPLANUNG
Lageplan Baustelleneinrichtung

Maßstab:

1 : 500

Plan-Nr.:

Index:

385

/

H/B = 420 / 750 (0.32m²)

Allplan 2028