
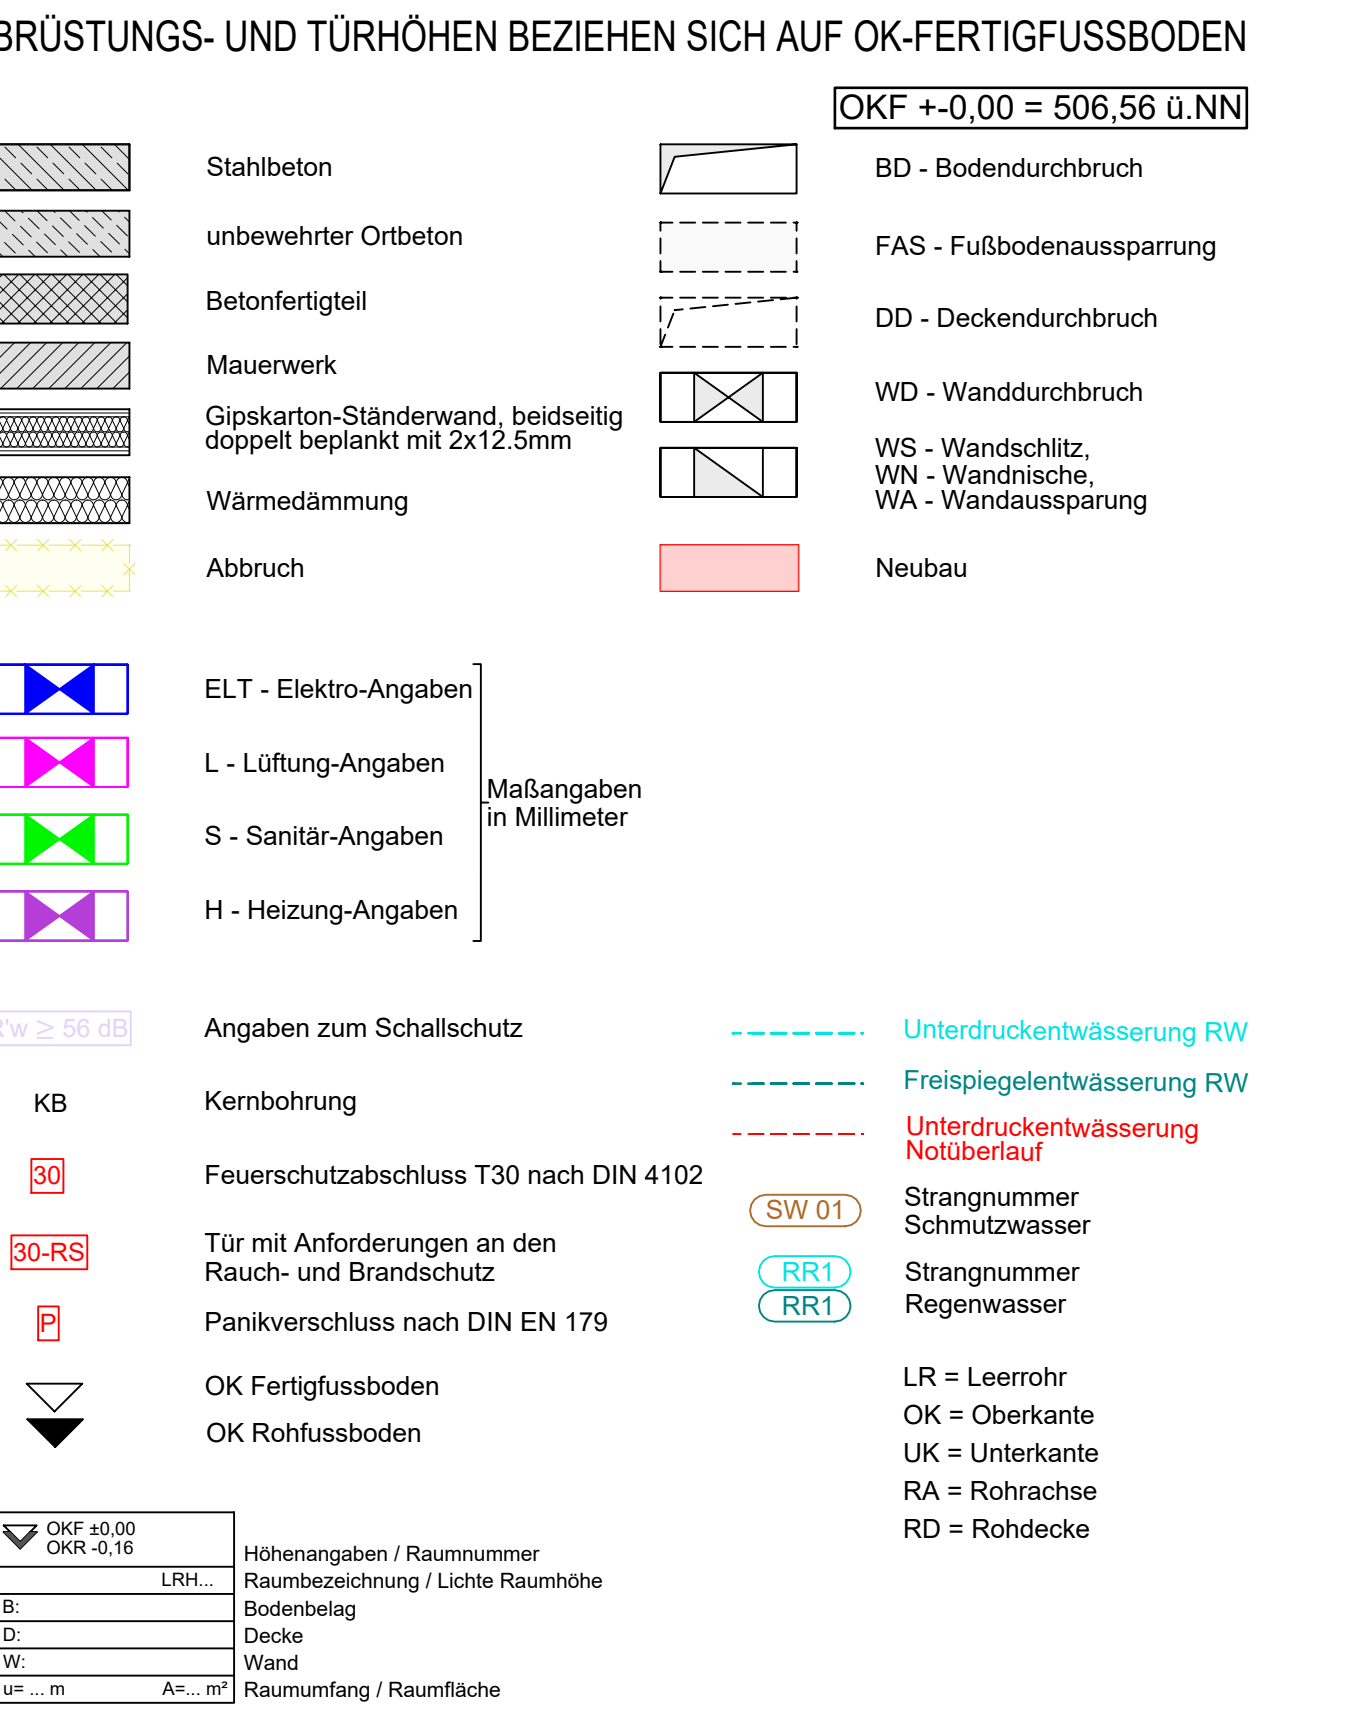


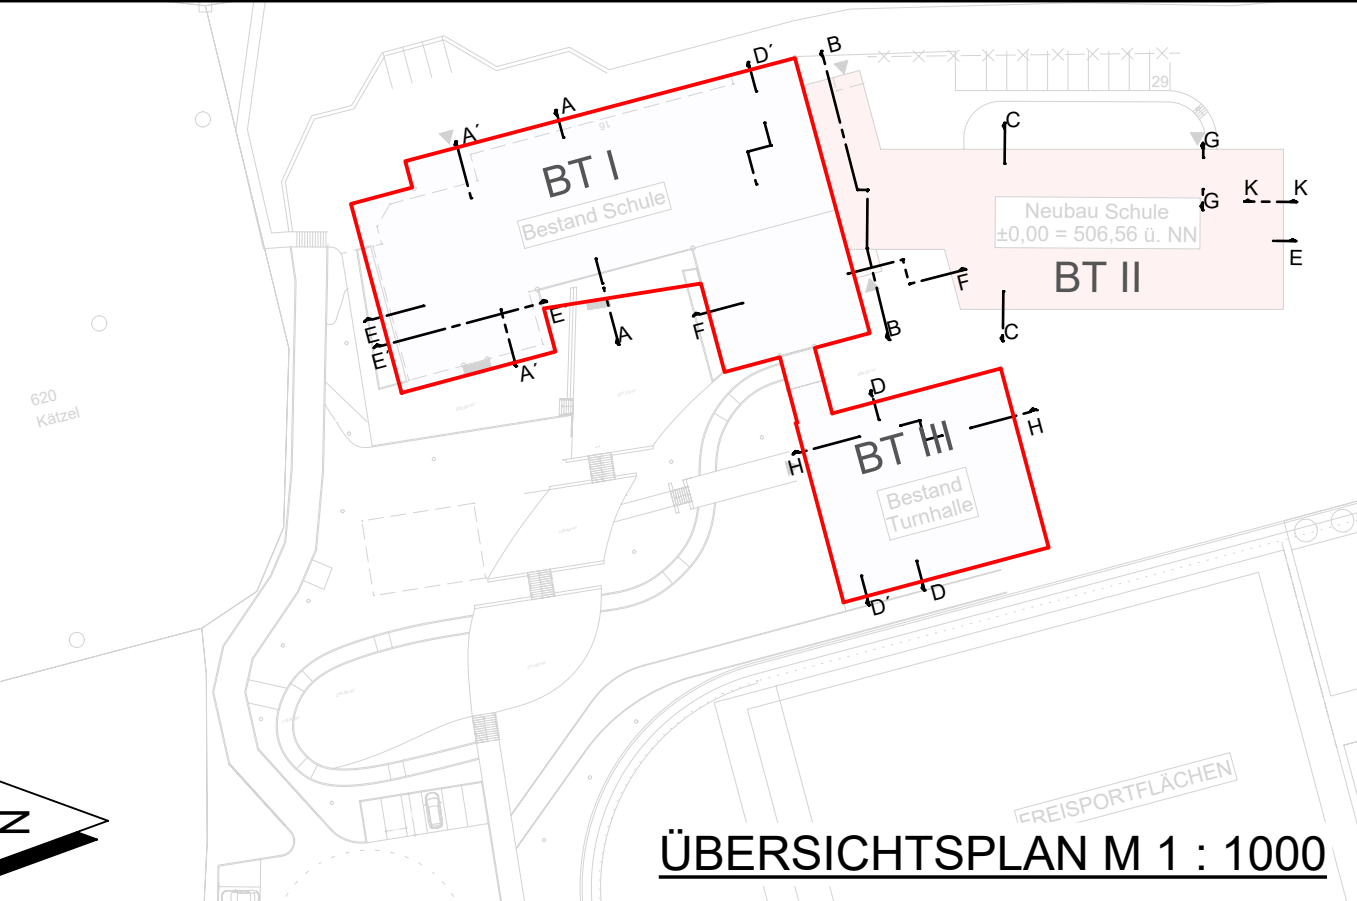

Alle Maße sind am Bau zu prüfen.
Unstimmigkeiten sind mit der Bauleitung zu klären.

[illegible]

Planersteller:

AUSSCHREIBUNGSPLAN

Freigabevermerke:			
Architekt / Fachplaner:		Bauherr:	
Datum	Unterschrift	Datum	Unterschrift

Baunummer: **Verwaltungsgemeinschaft Feilitzsch**
Hauptstraße 28
95183 Feilitzsch

Grundstück: 
Steinweg 16
95183 Feilitzsch

Tel. 09281 / 7351-0
Fax 09281 / 47183

Bauvorhaben: Generalsanierung Schule Feilitzsch		Blatt-Nr.: 506
Planbezeichnung: AUSFÜHRUNGSPLANUNG Grundriss Dachaufsicht Schule		Maßstab: 1:50
Blatt-Nr.: 506	Index: 	