




Landkreis Donau-Ries  
Joachim Aurnhammer, 12-Hochbau  
Erstellt am: 03.08.2026  
Maßstab 1:500

Kein amtlicher Lageplan, nur für dienstliche Zwecke. Zur Maßentnahme nur bedingt geeignet! ©Daten: LDBV 2026

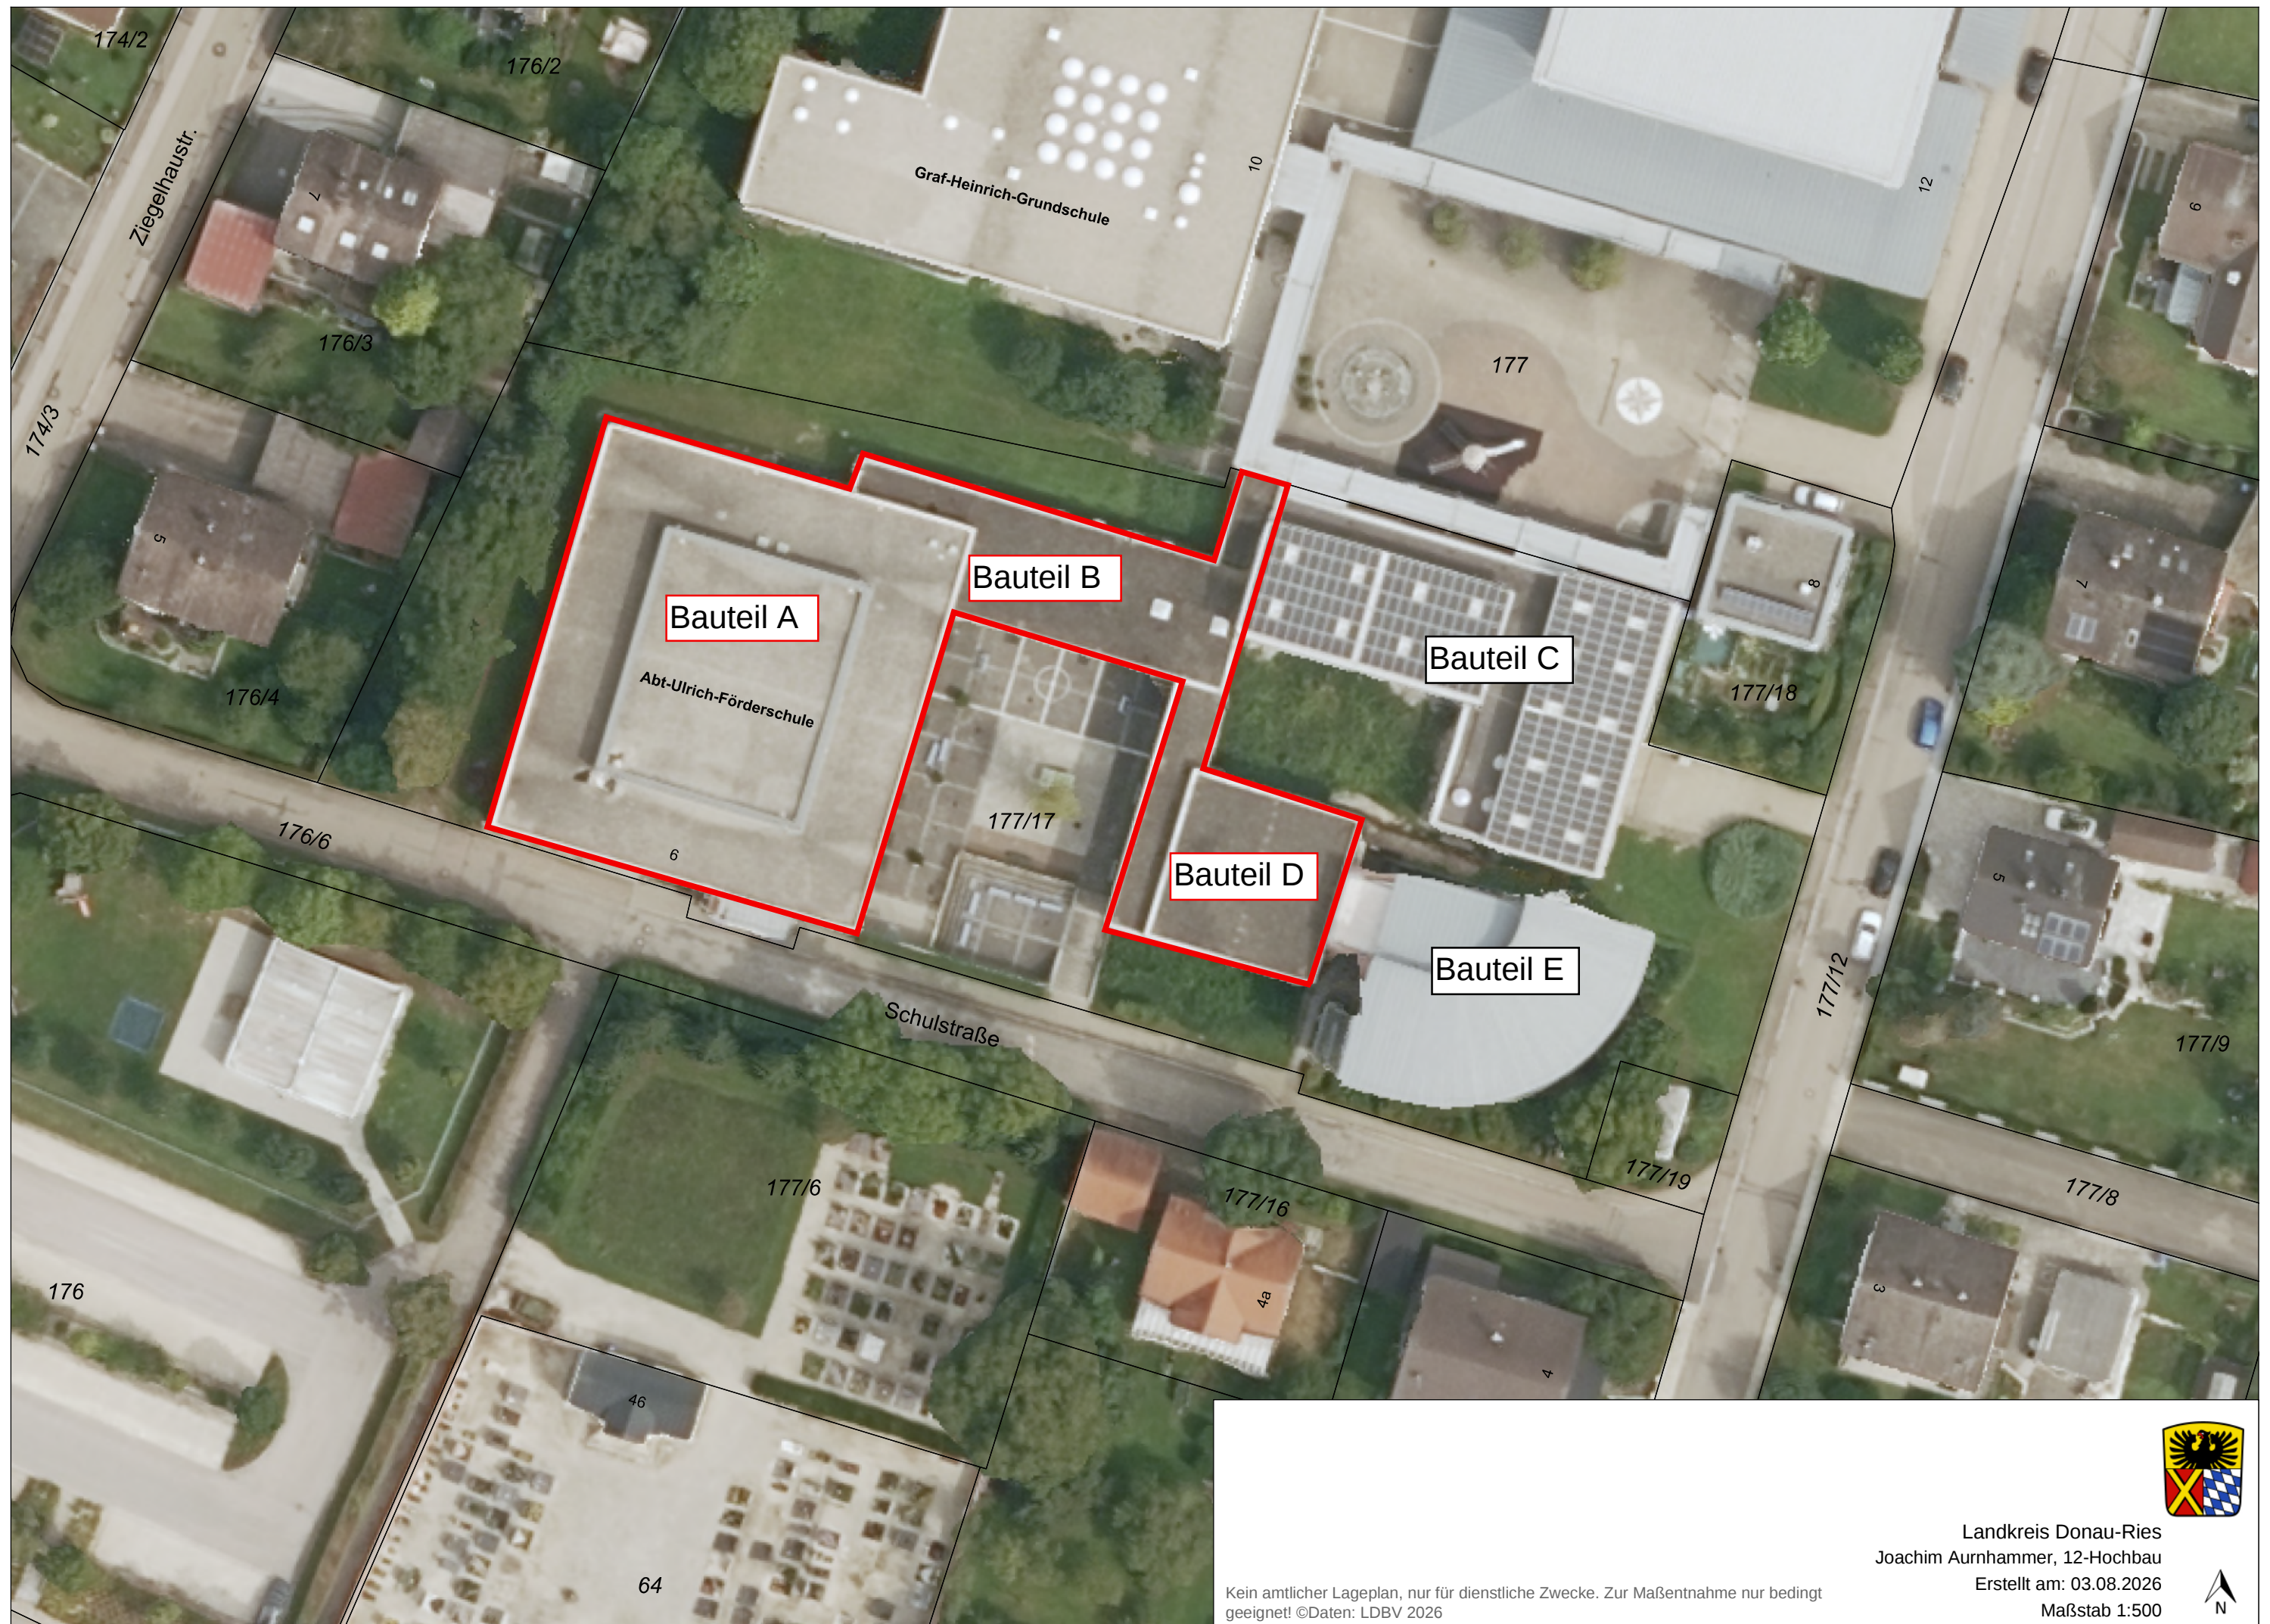