


GRUNDRISS OG



GRUNDRISS UG

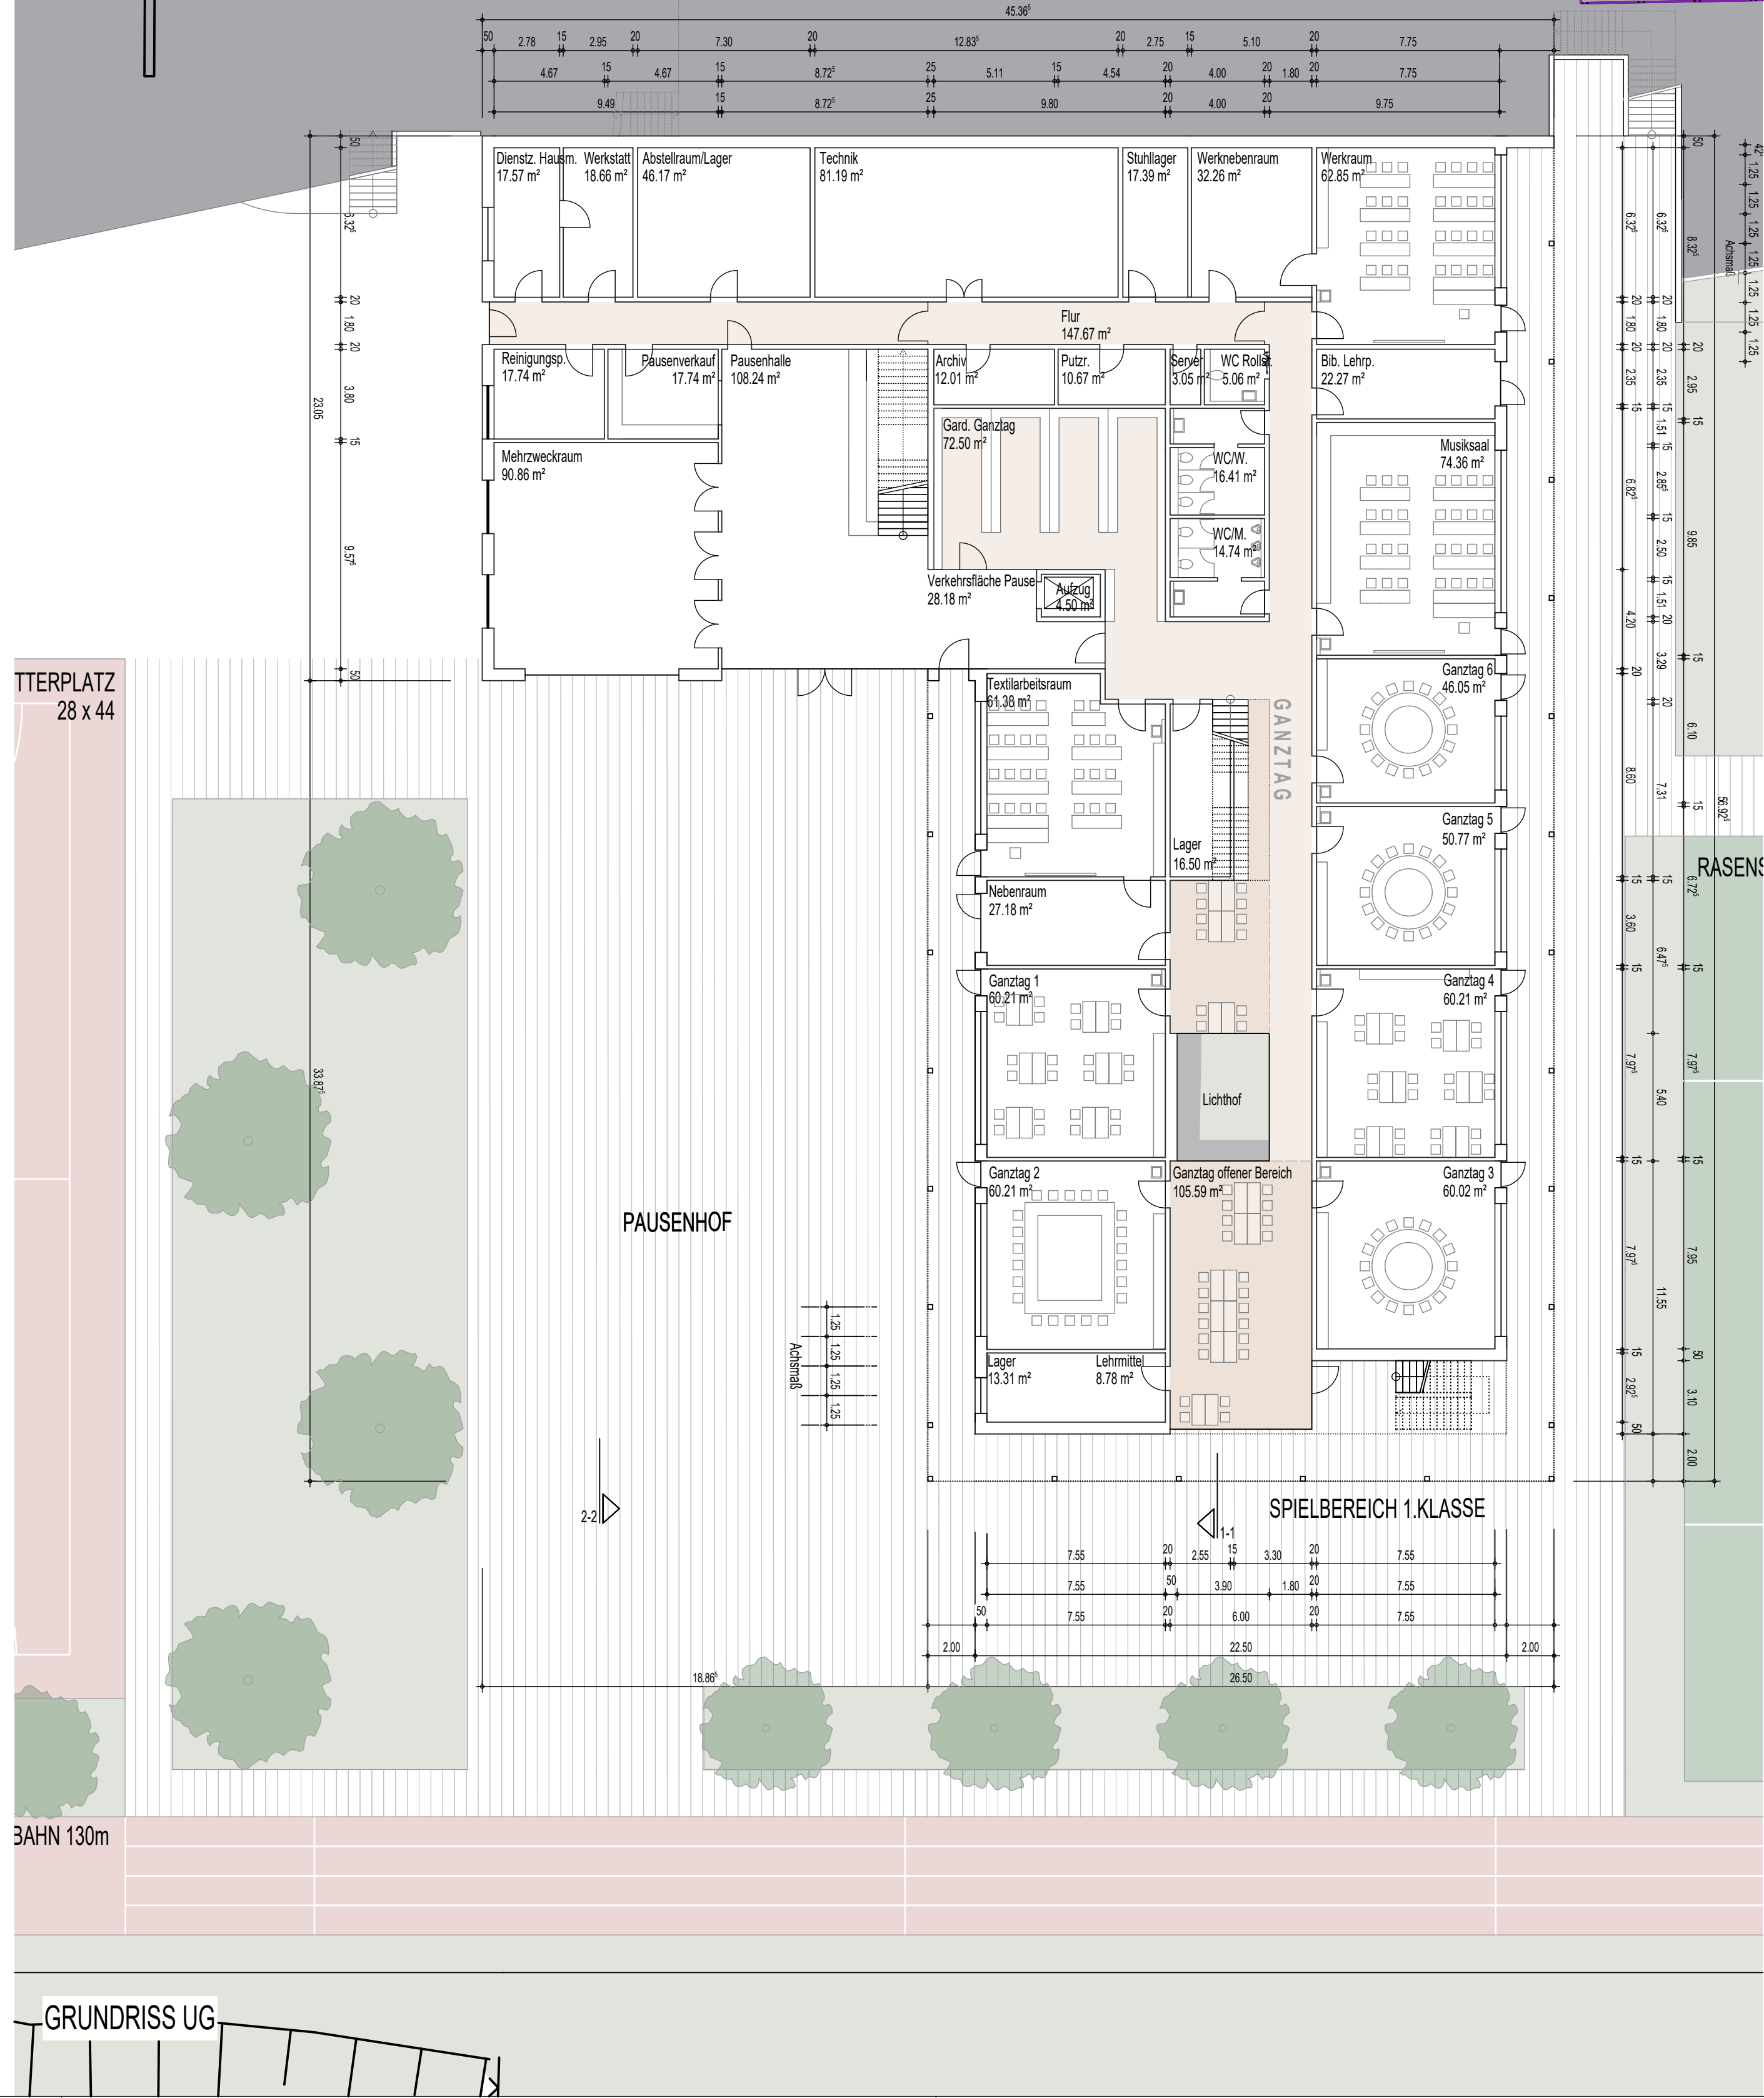

Projektnummer 2025_04

Projekt

Neubau der Grundschule in Dietenhofen

Bauherr

Schulverband Dietenhofen
Rathausplatz 1
90599 Dietenhofen

Architekt

Planart

VORPLANUNG

Maßstab

1:200

Planinhalt

GRUNDRISSE OG / UG

Plan-Nr. VE-03

Planbild 10

gez. N.Sch

Datum 15.06.2026

H/B = 525 / 950 (0.50m²)

Allplan 2025