


- Schadstoffe**
- Atika innerliegend mit Asbestzerstärkungen verkleidet
 - asbesthaltige Nachspeicheröffnen
 - Fliesenkleber aller gefliesten Bereiche auf Asbestgehalt prüfen bzw. als asbesthaltig ausbauen
 - Dämmung bestehender Sanitäranschlüsse hinsichtlich Teerkerk prüfen
 - verbleibende KMF-Dämmwolle auf allen Holzuntersichten (Kategorie 15)
 - Akustikdämmplatten aus KMF-Pressplatten
 - grüner Anstrich der Holzuntersicht ausbauseitig bzgl. Holzschutzmittel prüfen
 - gasenlastische graue Fugenmassen NICHT PCB-haltig bei Abbruch jedoch auf restliche Entfernung von mineralischen Untergründen achten!
- weitere schadstoffhaltige oder getrennt auszubauende Bauteile:**
- KMF-Rohrsicherungen & Stopfmassen
 - KMF-Dämmwolle in Wänden hinter Gipskarton oder Holzplatten
 - KMF-Dämmwolle unter Estrichen, weich nur in Klassenräumen und Nebenräumen
 - stumme Treppentritte und Abstellflächen im Dachstuhl, Estrich und Sanitärräumen
 - vollständiger Austausch der asbesthaltigen Brandschutzklappen der Firma Nordult
 - HBCD-haltige Styropordämmung der Flächendeckelung und Sanitärerlemente
- Legende:**
- Stahlbeton
 - unbewehrter Ortbeton
 - Betonfertigteil
 - Mauerwerk
 - Gipskarton-Ständerwand, beidseitig doppelt beplankt mit 2x12.5mm
 - Wärmedämmung
 - Abbruch
 - OK Fertigglasboden
 - OK Rohfußboden
 - BD - Bodendurchbruch
 - FAS - Fußbodenaussparung
 - DD - Deckendurchbruch
 - WD - Wanddurchbruch
 - WS - Wandschutz
 - WN - Wandnische
 - WA - Wandausparung
 - Neubau
 - UZ - Unterzug
 - UK - Unterkante
 - OK - Oberkante

Alle Maße sind am Bau zu prüfen.
Unstimmigkeiten sind mit der Bauleitung zu klären.

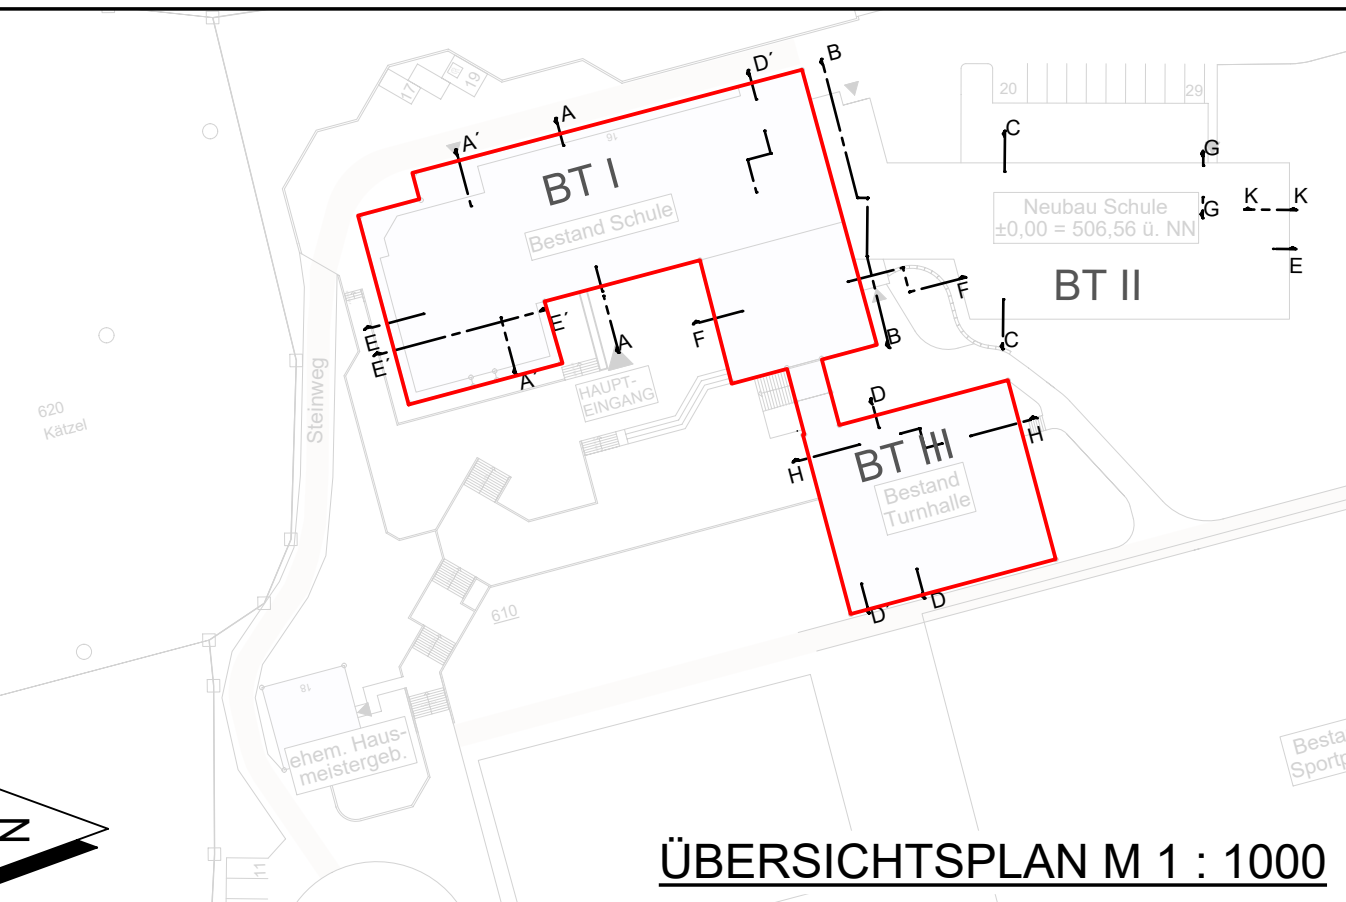

Planen:

THIES
CONSULT

Architekt / Fachplaner:

Bauherr:

Datum:

Unterschrift:

Freigebermarke:

Architekt / Fachplaner:

Bauherr:

Datum:

Unterschrift:

Bauherr:

Verwaltungsgemeinschaft Feilitzsch
Hauptstraße 28
95183 Feilitzsch

Grundstück:

Steinweg 16
95183 Feilitzsch

Bauvorhaben:

**Generalsanierung
Schule Feilitzsch**

Parabestimmung:

AUSFÜHRUNGSPLANUNG
Abbruchplan - Schadstoffe
Grundriss Untergeschoss Schule

Projekt-Nr.:

506

Maßstab:

1:50

Blatt-Nr.:

603

HB = 841 / 1700 (1.4307)

Alpen 2018