


Flurstück: 410
Gemarkung: Teisnach

Gemeinde: Markt Teisnach
Landkreis: Regen
Bezirk: Niederbayern

Auszug aus dem Liegenschaftskataster

Flurkarte 1 : 1000
zur Bauvorlage nach § 7 Abs. 1 BauVorIV
Erstellt am 13.07.2023

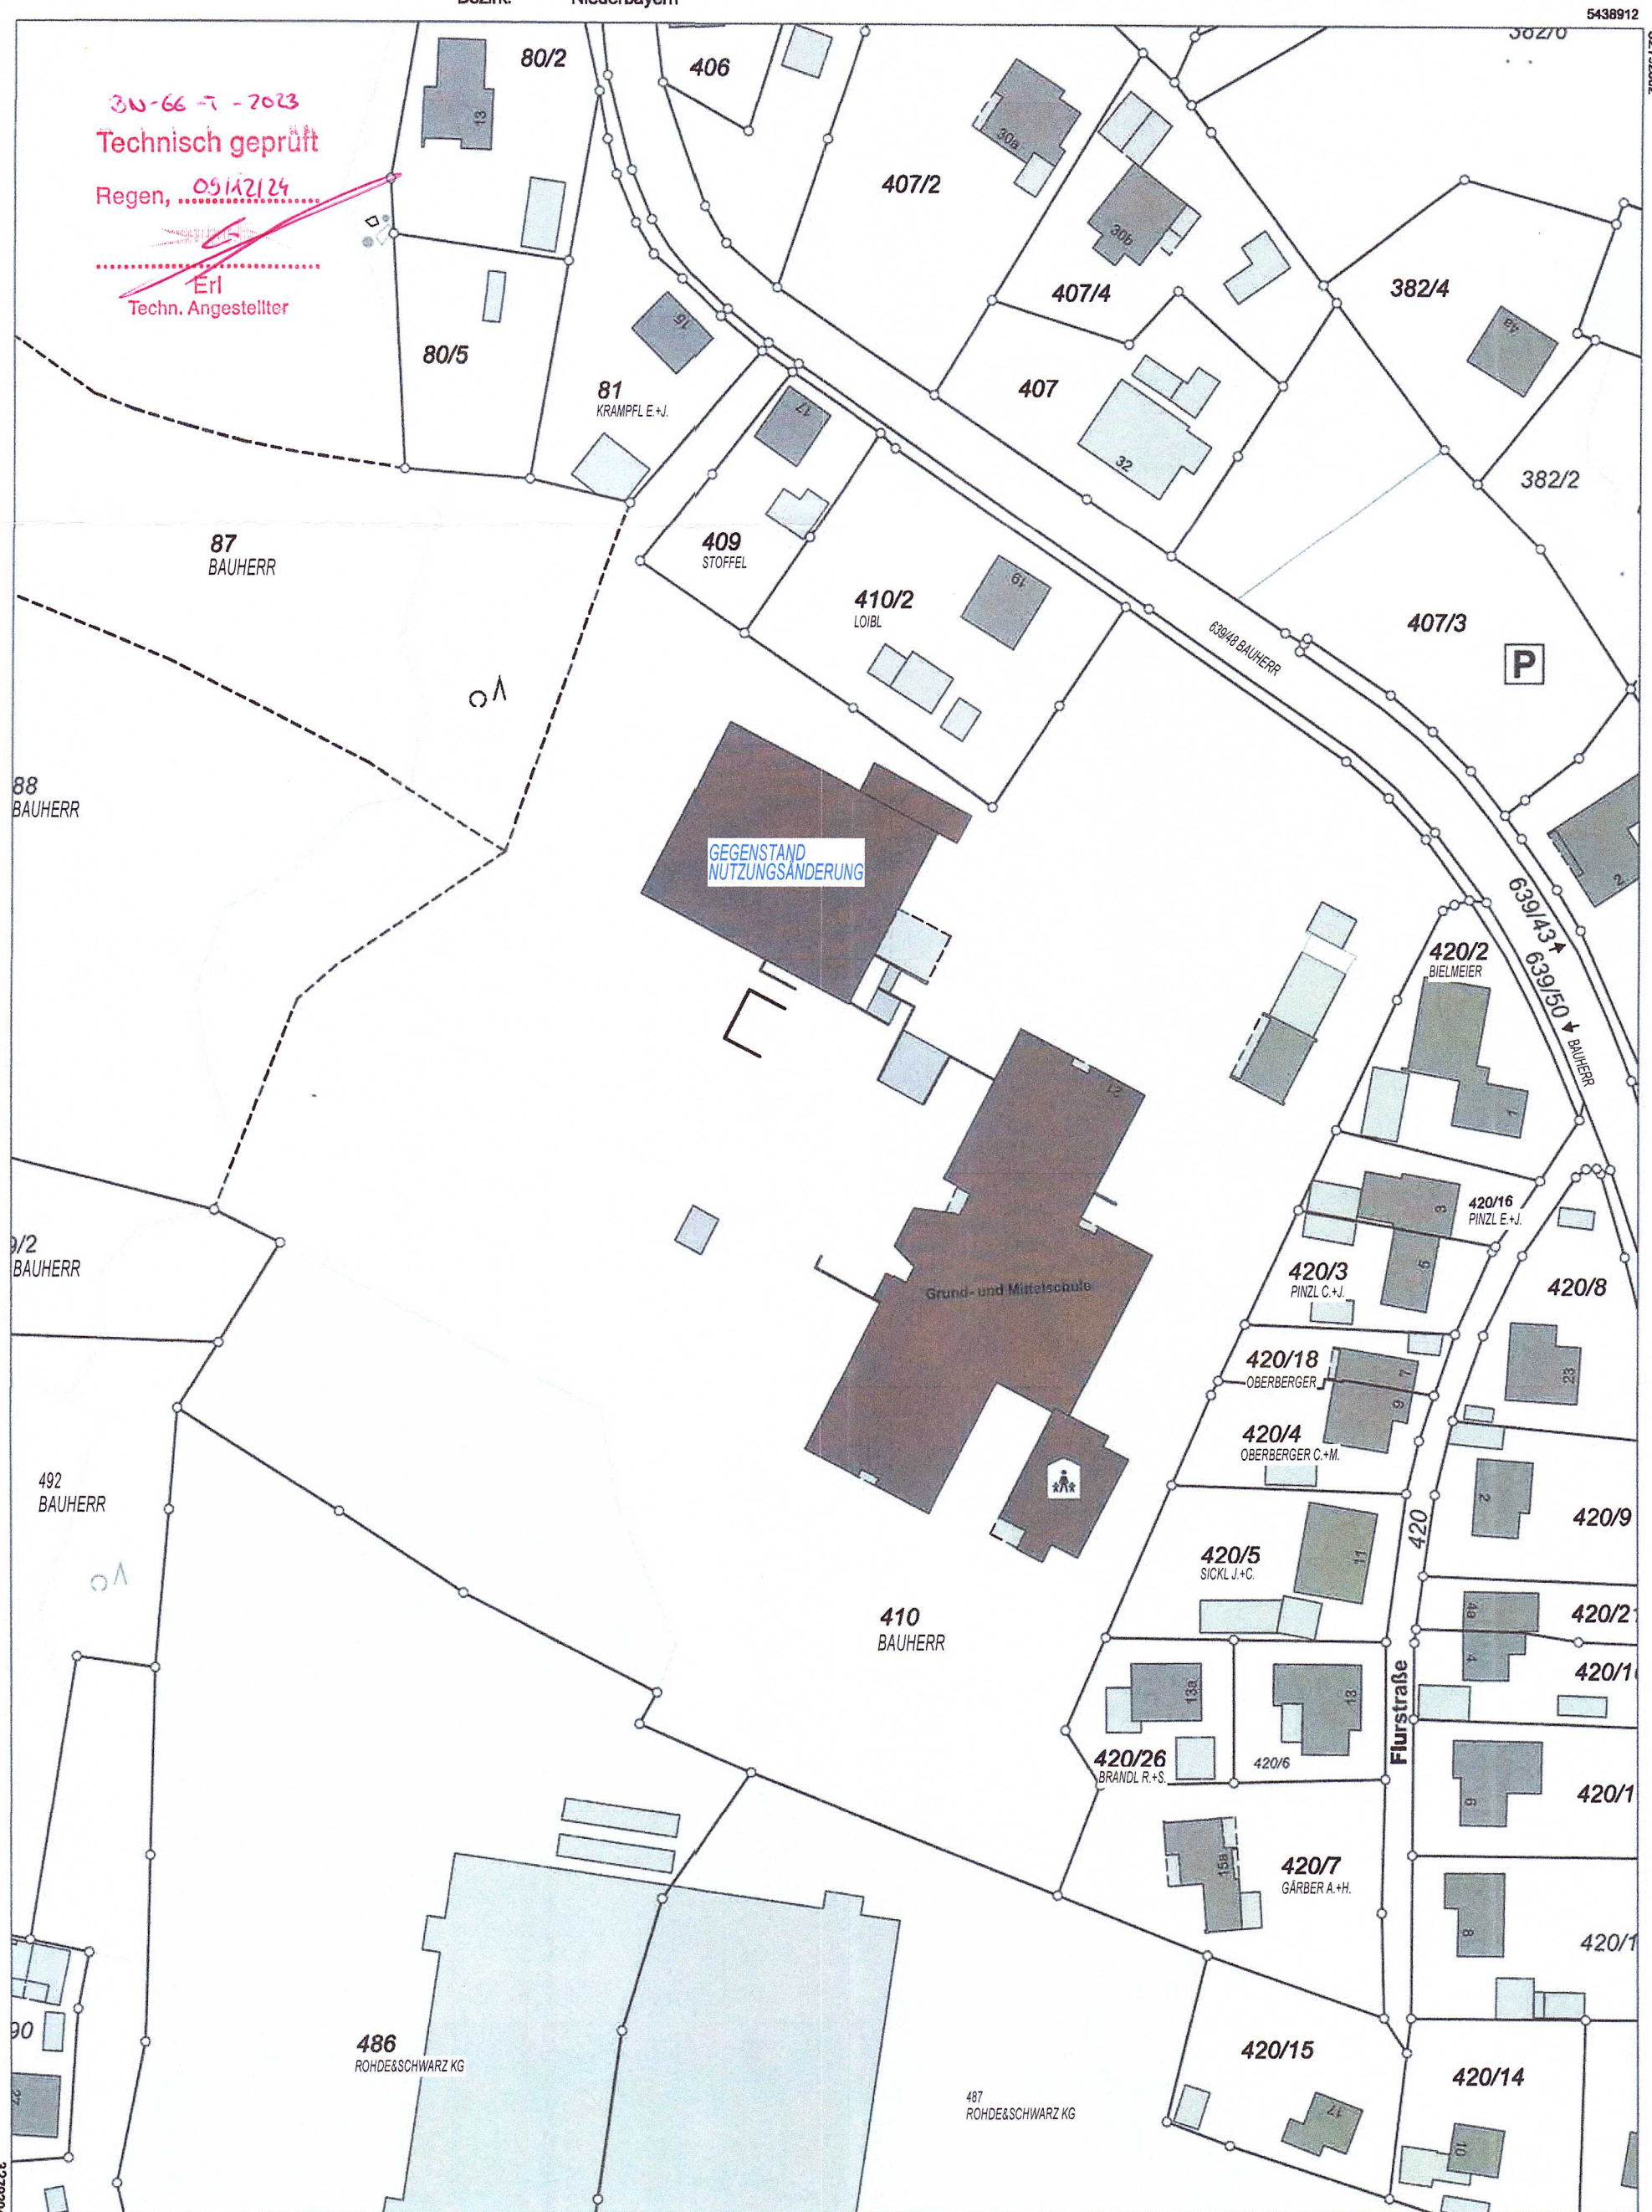

Maßstab 1:1000

0 10 20 30 Meter

Vervielfältigung nur in analoger Form für den eigenen Gebrauch.
Zur Maßentnahme nur bedingt geeignet.

Geschäftszeichen: qs

MARKT TEISNACH
Prälat-Mayer-Platz 5 Teisnach

Stempel und Unterschrift der abgebenden Stelle

EINGABEPLAN

NUTZUNGSÄNDERUNG DER BESTEHENDEN MEHRZWECK- UND SCHULTURNHALLE IN EINE MEHRZWECK-,SCHULTURNHALLE SOWIE VERSAMMLUNGSSTÄTTE

NACHBARN:

GEMARKUNG TEISNACH	
FL.NR. 81	KRAMPFLE + J.

GEMARKUNG TEISNACH	
FL.NR. 409	STOFFEL

GEMARKUNG TEISNACH
FL.NR. 410/2

GEMARKUNG TEISNACH
FL.NR. 420/2

GEMARKUNG TEISNACH
FL.NR. 420/16

GEMARKUNG TEISNACH
FL.NR. 420/3

GEMARKUNG TEISNACH
FL.NR. 87 88 492 492/2 639/48 639/50

GEMARKUNG TEISNACH
FL. NR. 420/18

GEMARKUNG TEISNACH
FL NR 420/4

GEMARKUNG TEISNACH
FL.NR. 420/5

GEMARKUNG TEISNACH
FL.NR. 420/26

GEMARKUNG TEISNACH
FL.NR. 420/7

GEMARKUNG TEISNACH
FL.NR. 487, 486

 **Daniel Graßl**
1. Bürgermeister

BAUHERR: MARKTGEMEINDE TEISNACH
PRÄLAT-MAYER-PLATZ 5
94 244 TEISNACH

LAGEPLAN			MASSTAB	PLANNUMMER
			1:1000	1
	NAME	DATUM	ÄNDERUNG	INDEX
GEZEICHNET		28.11.2023		
GEPRÜFT				
FREIGABE				