


Projektnummer: G17033		Projektname: Kellenhusen, Heimathafen Strandpromenade 15, 23746 Kellenhusen	
Planinhalt: Lageplan Baustelleneinrichtung, Abbruch		Plan - Nr. 5-A00-L02.01-v03-	
Anz. Leistungsphase: Genehmigung	Maßstab: 1:500	Blattgröße: DIN A1	Gezeichnet von: g+b
		Ausgegeben am: 12.06.2026	

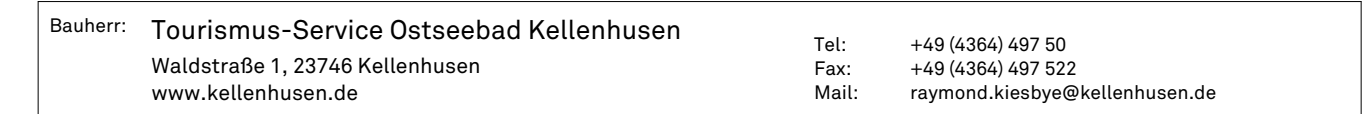

Architekt:	Geising + Böker GmbH Architekten BDA	Tel:	+49 40 401905-0
	Schulterblatt 58, 20357 Hamburg	Fax:	+49 40 490533-1
	www.geising-boeker.de	Mail:	hh@geising-boeker.de

	Bauherr/-in	Architekt	5-A00-L02.01-v03
	Kellenhusen	Vechta	
	Ort, Datum		

ARCHITEKTEN BDA

BIMcloud: GBHH-BIM01 - BIMcloud Basic for Archicad 25/G17033-Kellenhusen, Neubau Gästezentrum

Plan - Nr.