


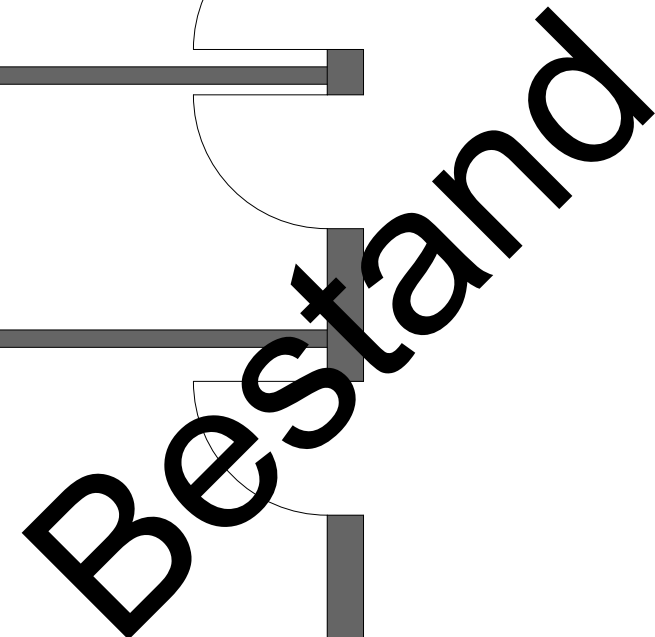

BEDNERArchitekten

BEDNER Architekten

Homburger Straße 6
67663 Kaiserslautern

Telefon 0631-41281191 Telefax 0631-31185828

E-Mail info@bedner-architekten.de

Bauherr: Entsorgungs-und Servicebetrieb Grünstadt AöR
Max-Planck-Straße 12
67269 Grünstadt

Bauvorhaben: Anbau von Sozial-und Sanitärräumen
Kläranlage Grünstadt
67269 Grünstadt

Planinhalt: Grundriss EG			Maßstab: 1:50	gezeichnet Patrick Thews Datum 30.09.2026
Planungsstand: Ausschreibungsplan	Index: 6	Projektnummer:	Plannummer: Gr-01	Plandatum: 30.09.2026
Darstellungsart: Grundriss				

ISBN 978-3-14-100000-0