




Grundriss Dach

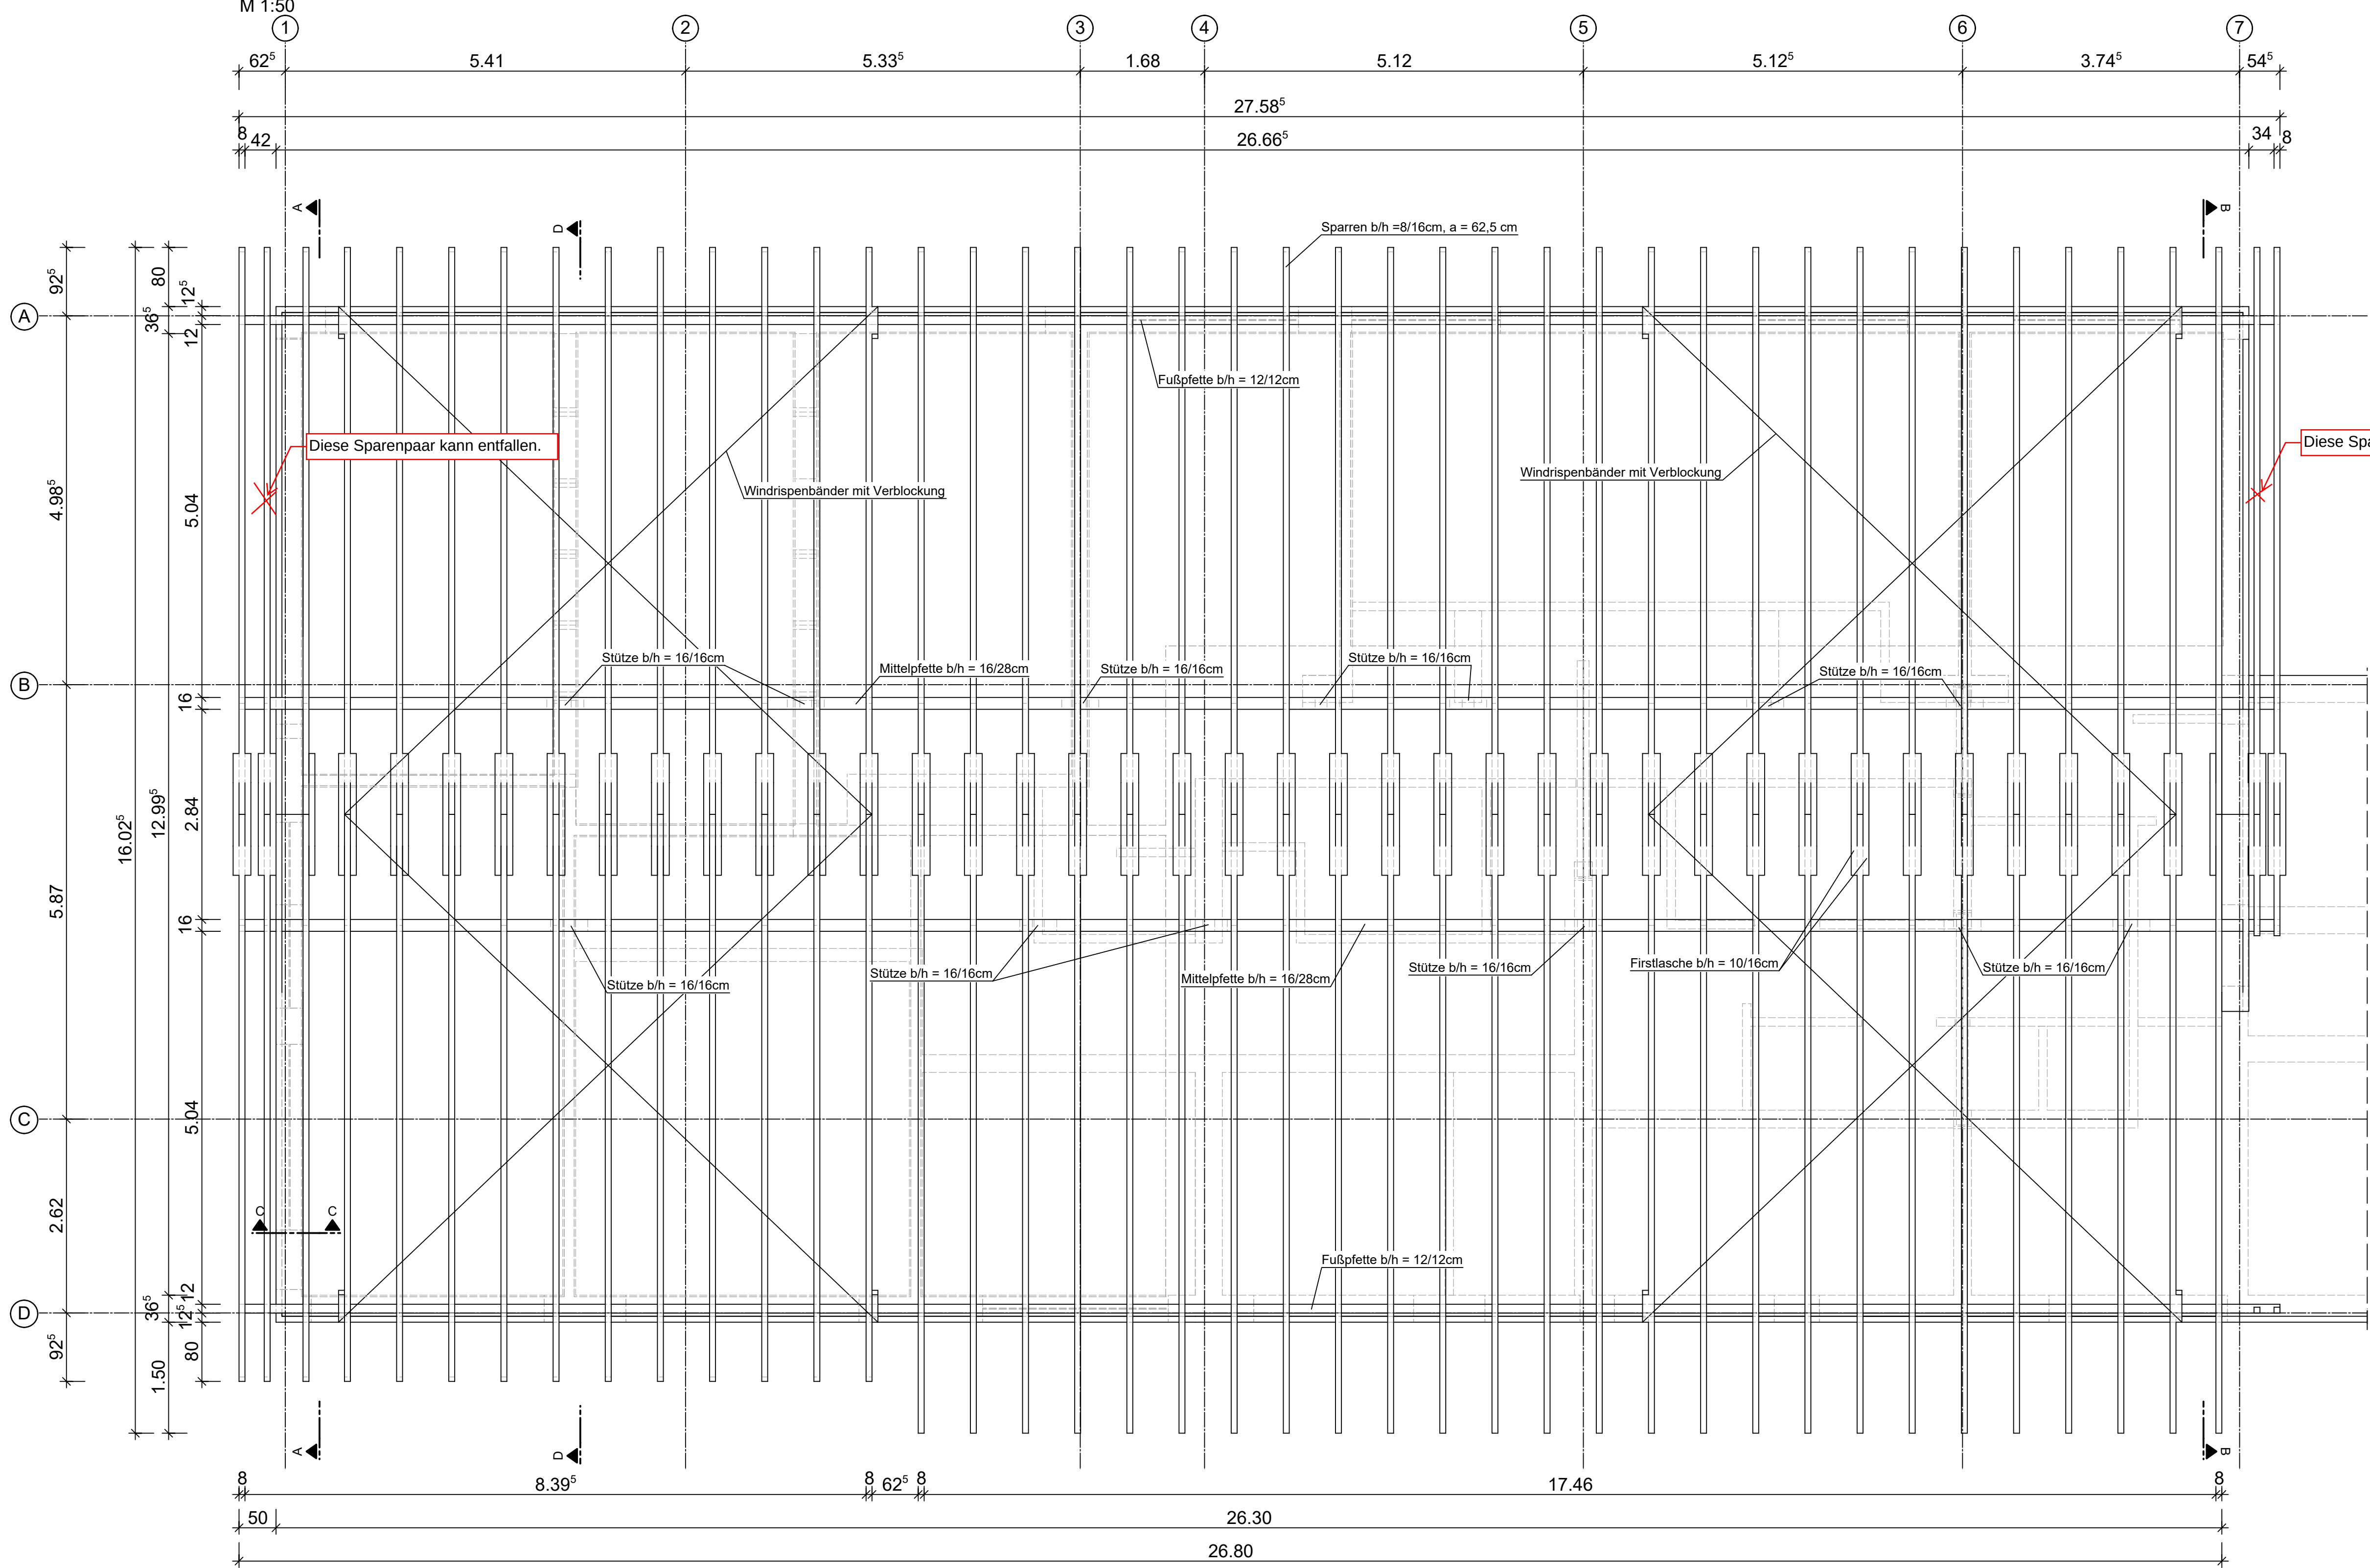


Detail 1
Fußpfetten Lage
Ringbalken Ende

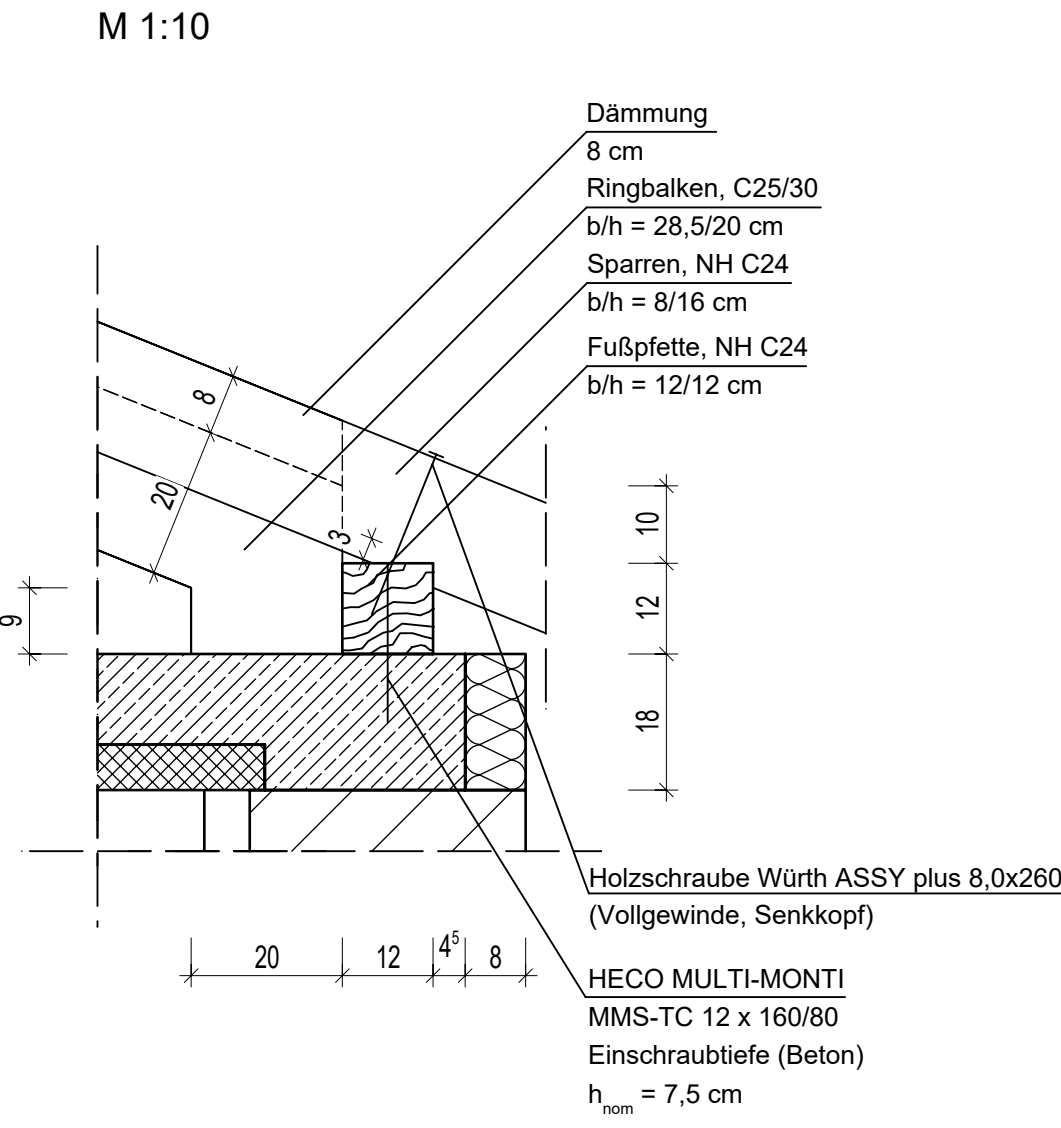


Schnitt A - A

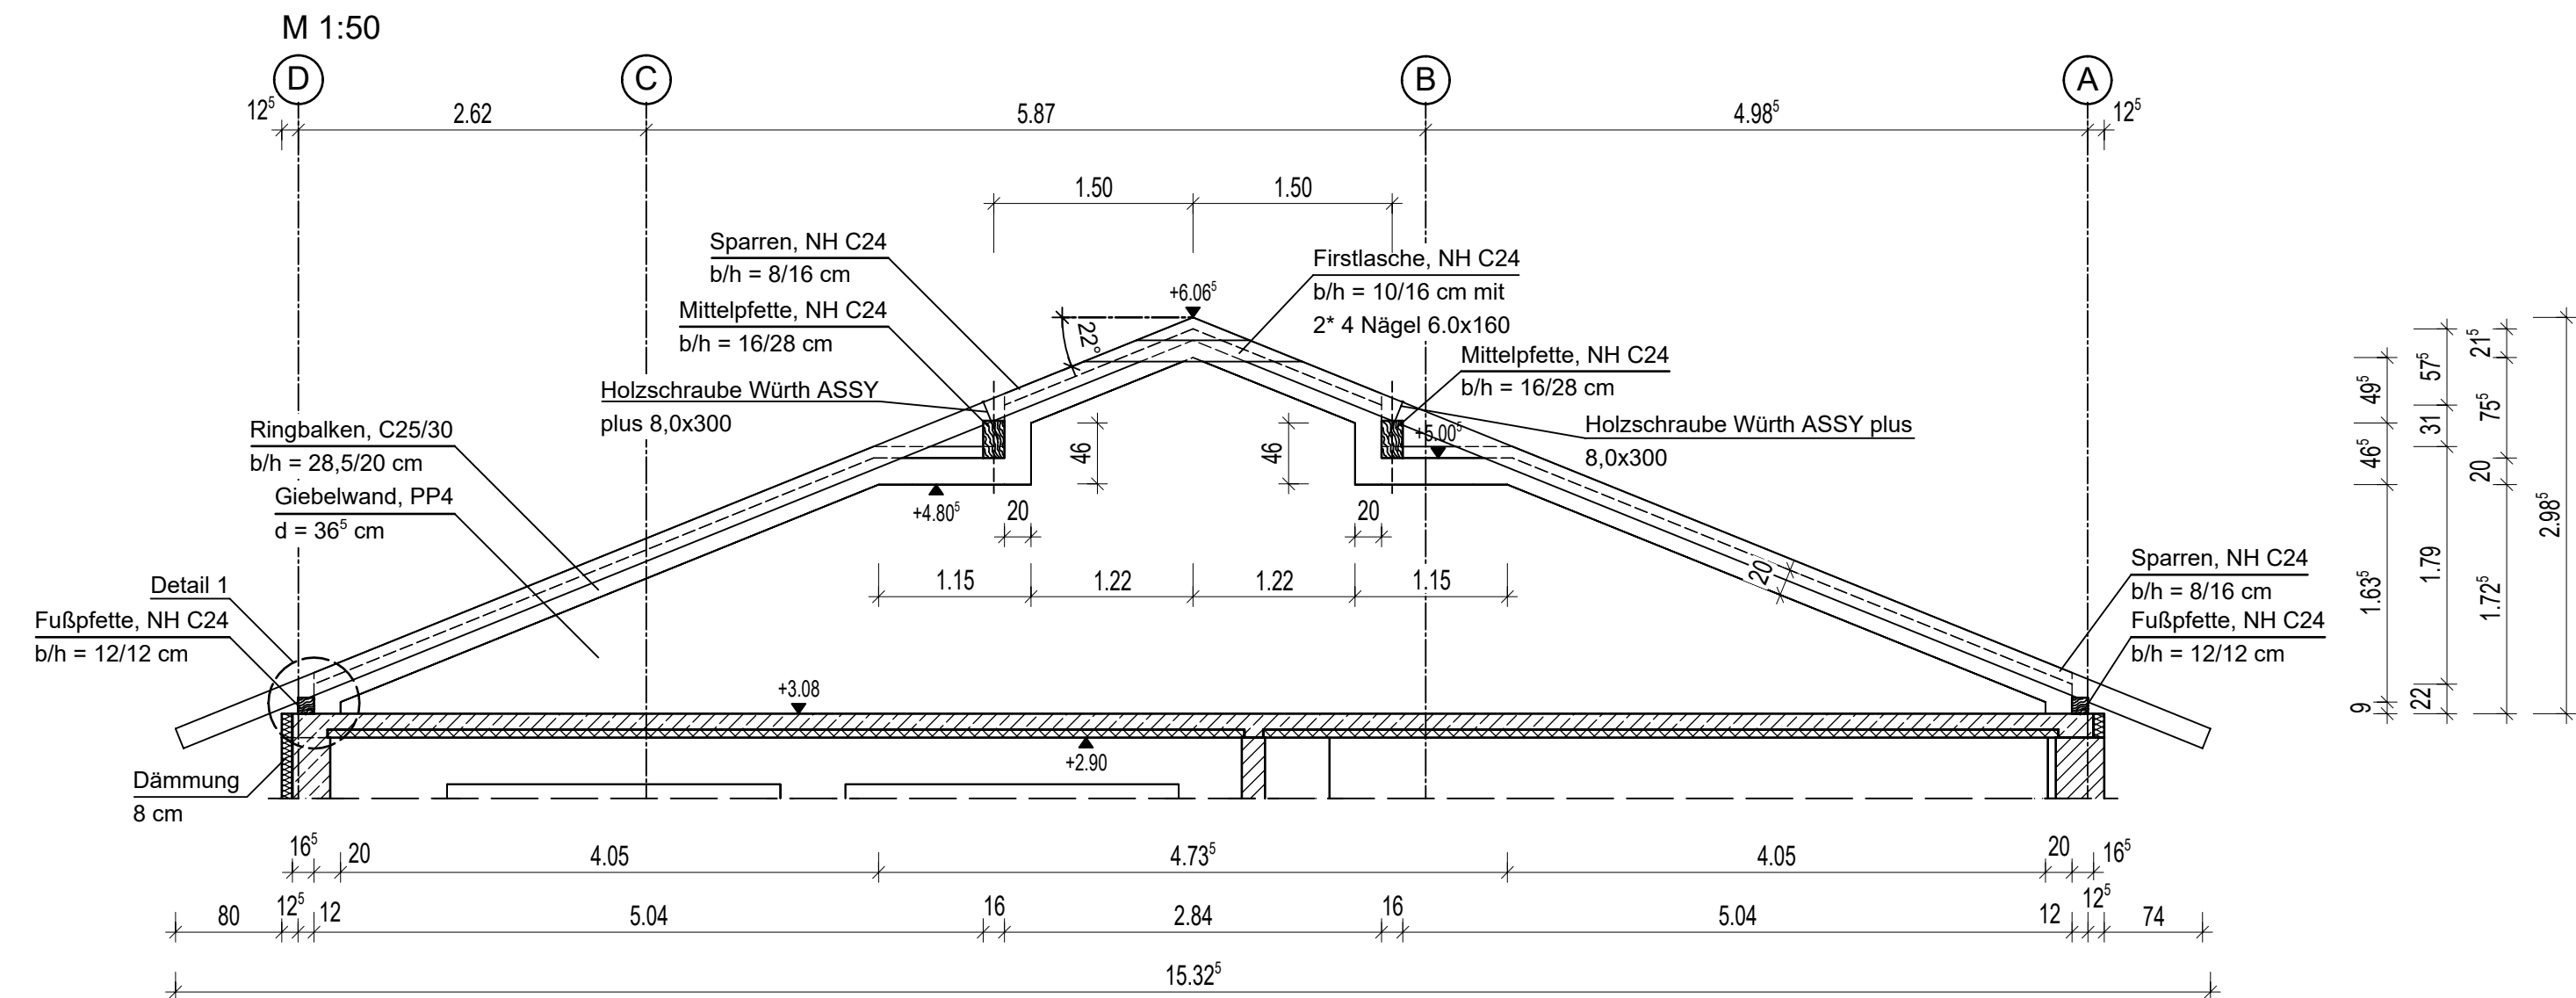


Schnitt B - B

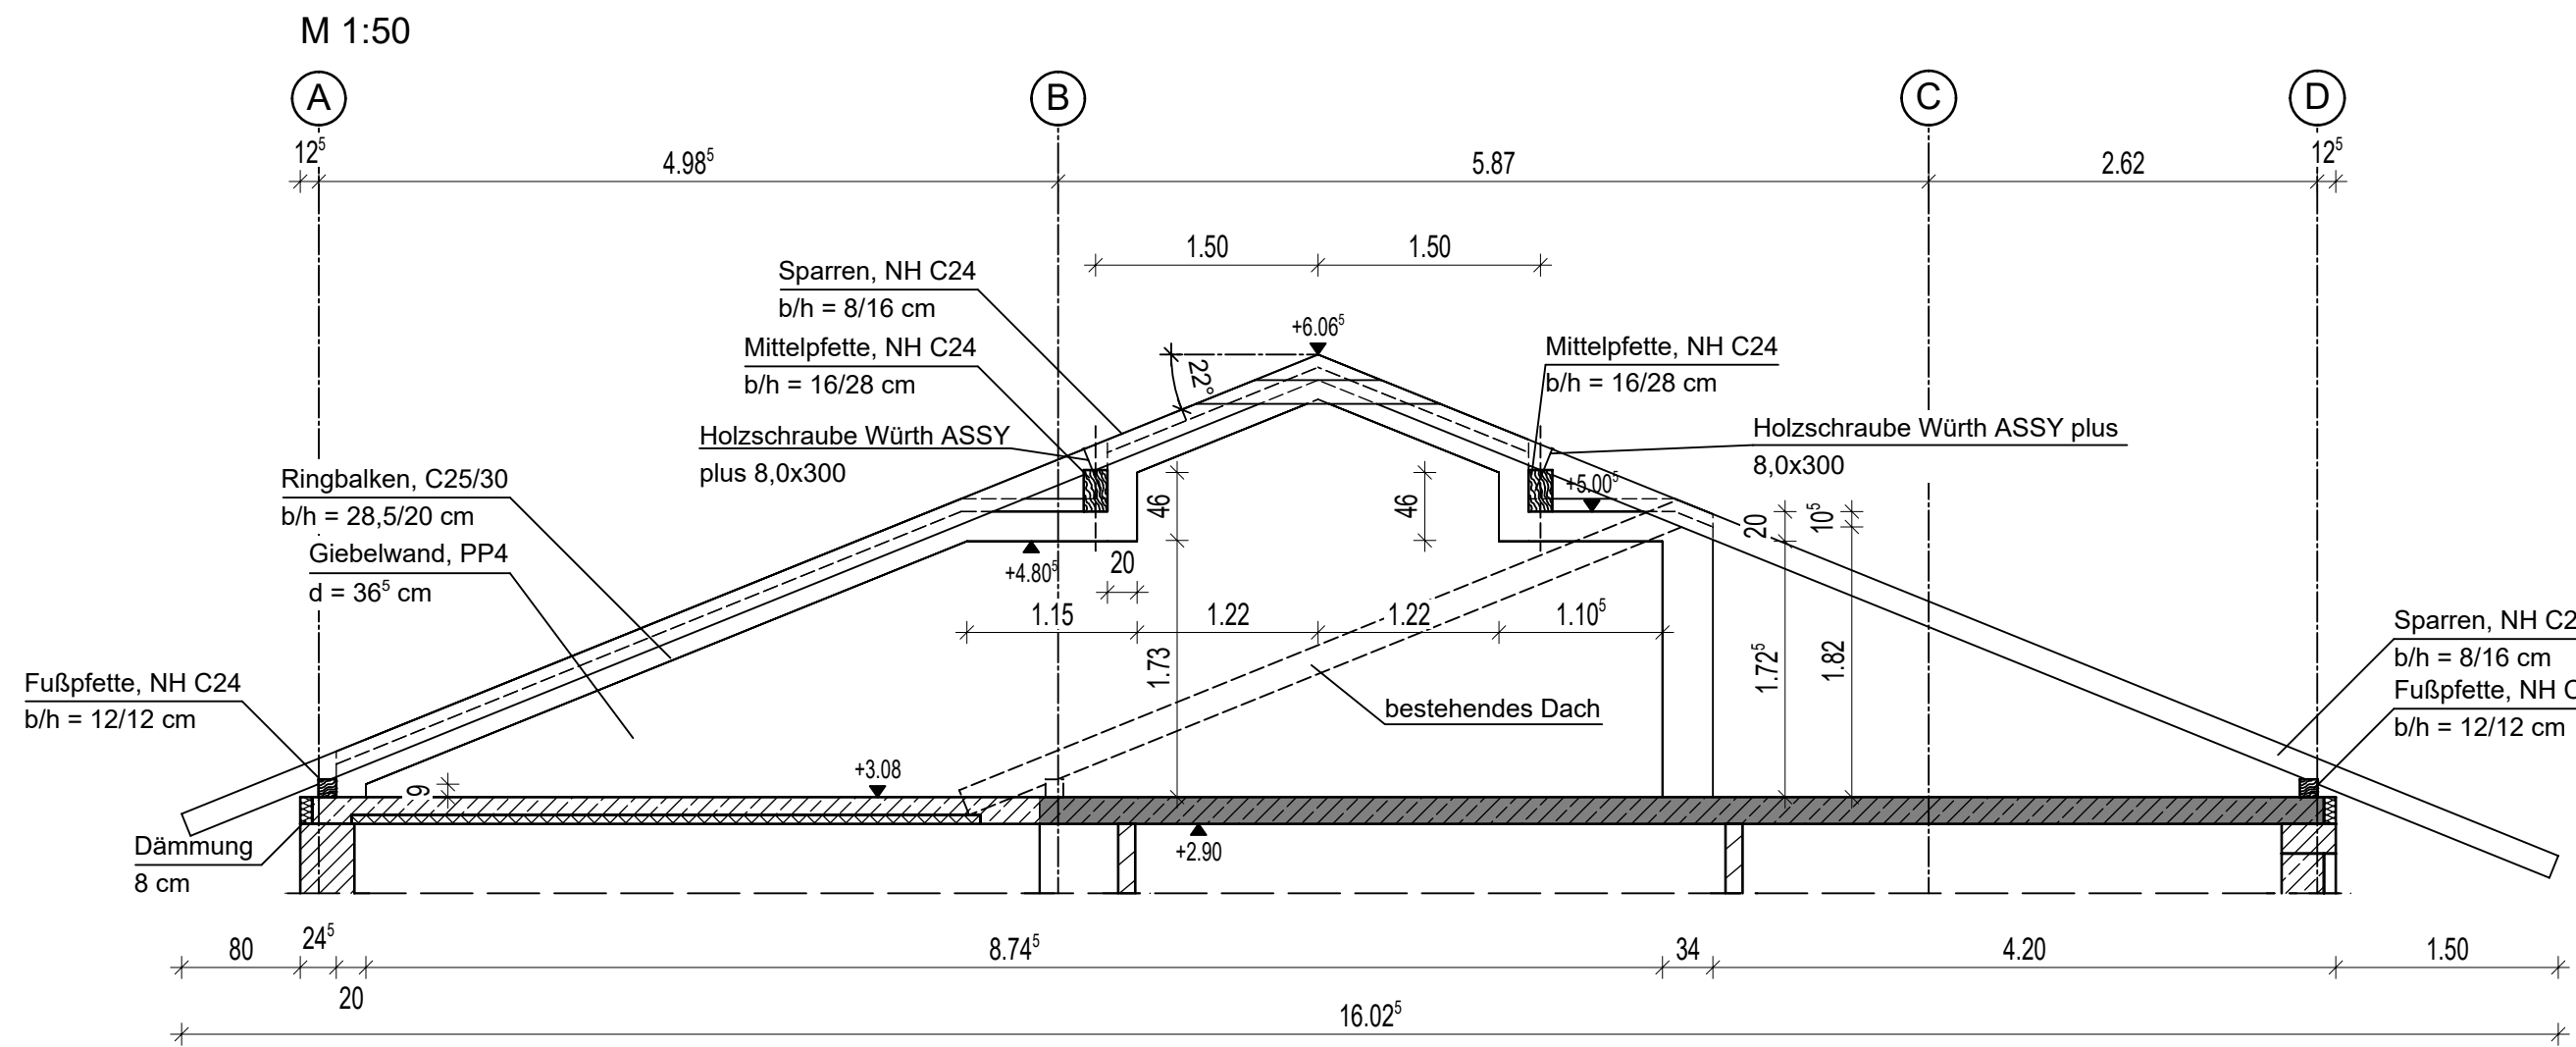

Schnitt C - C

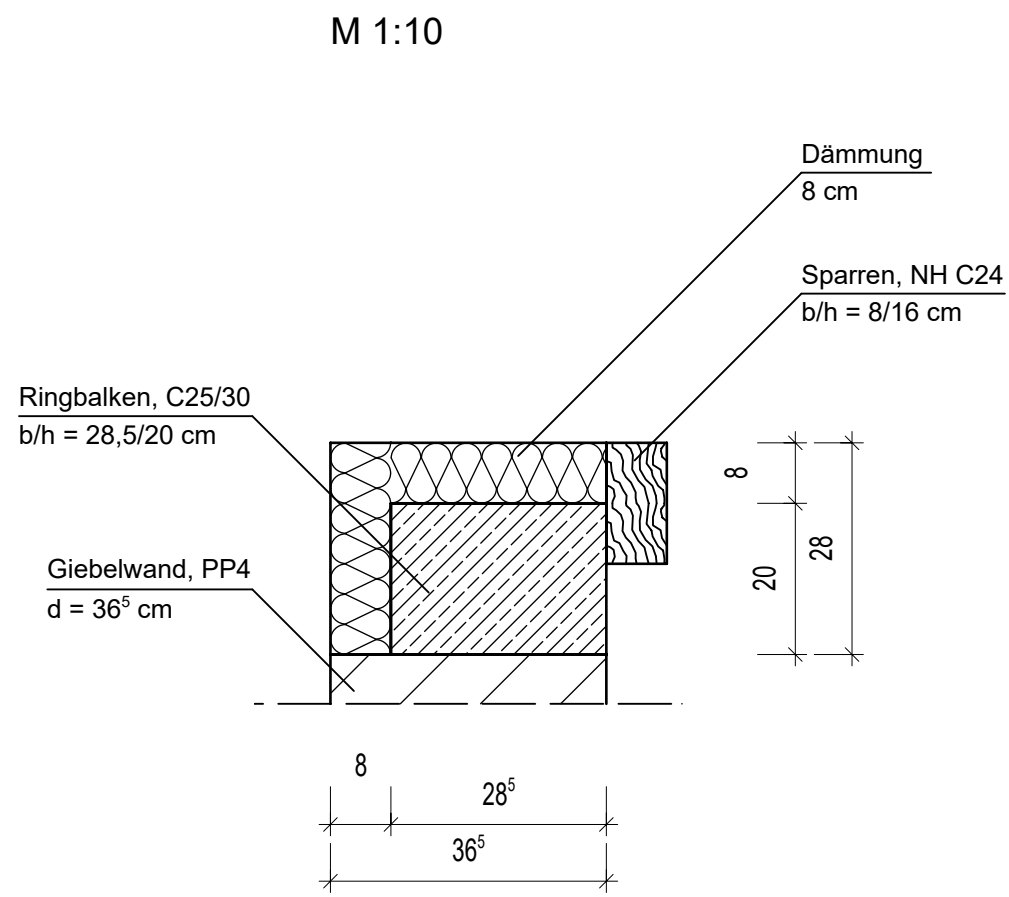

Schnitt D - D

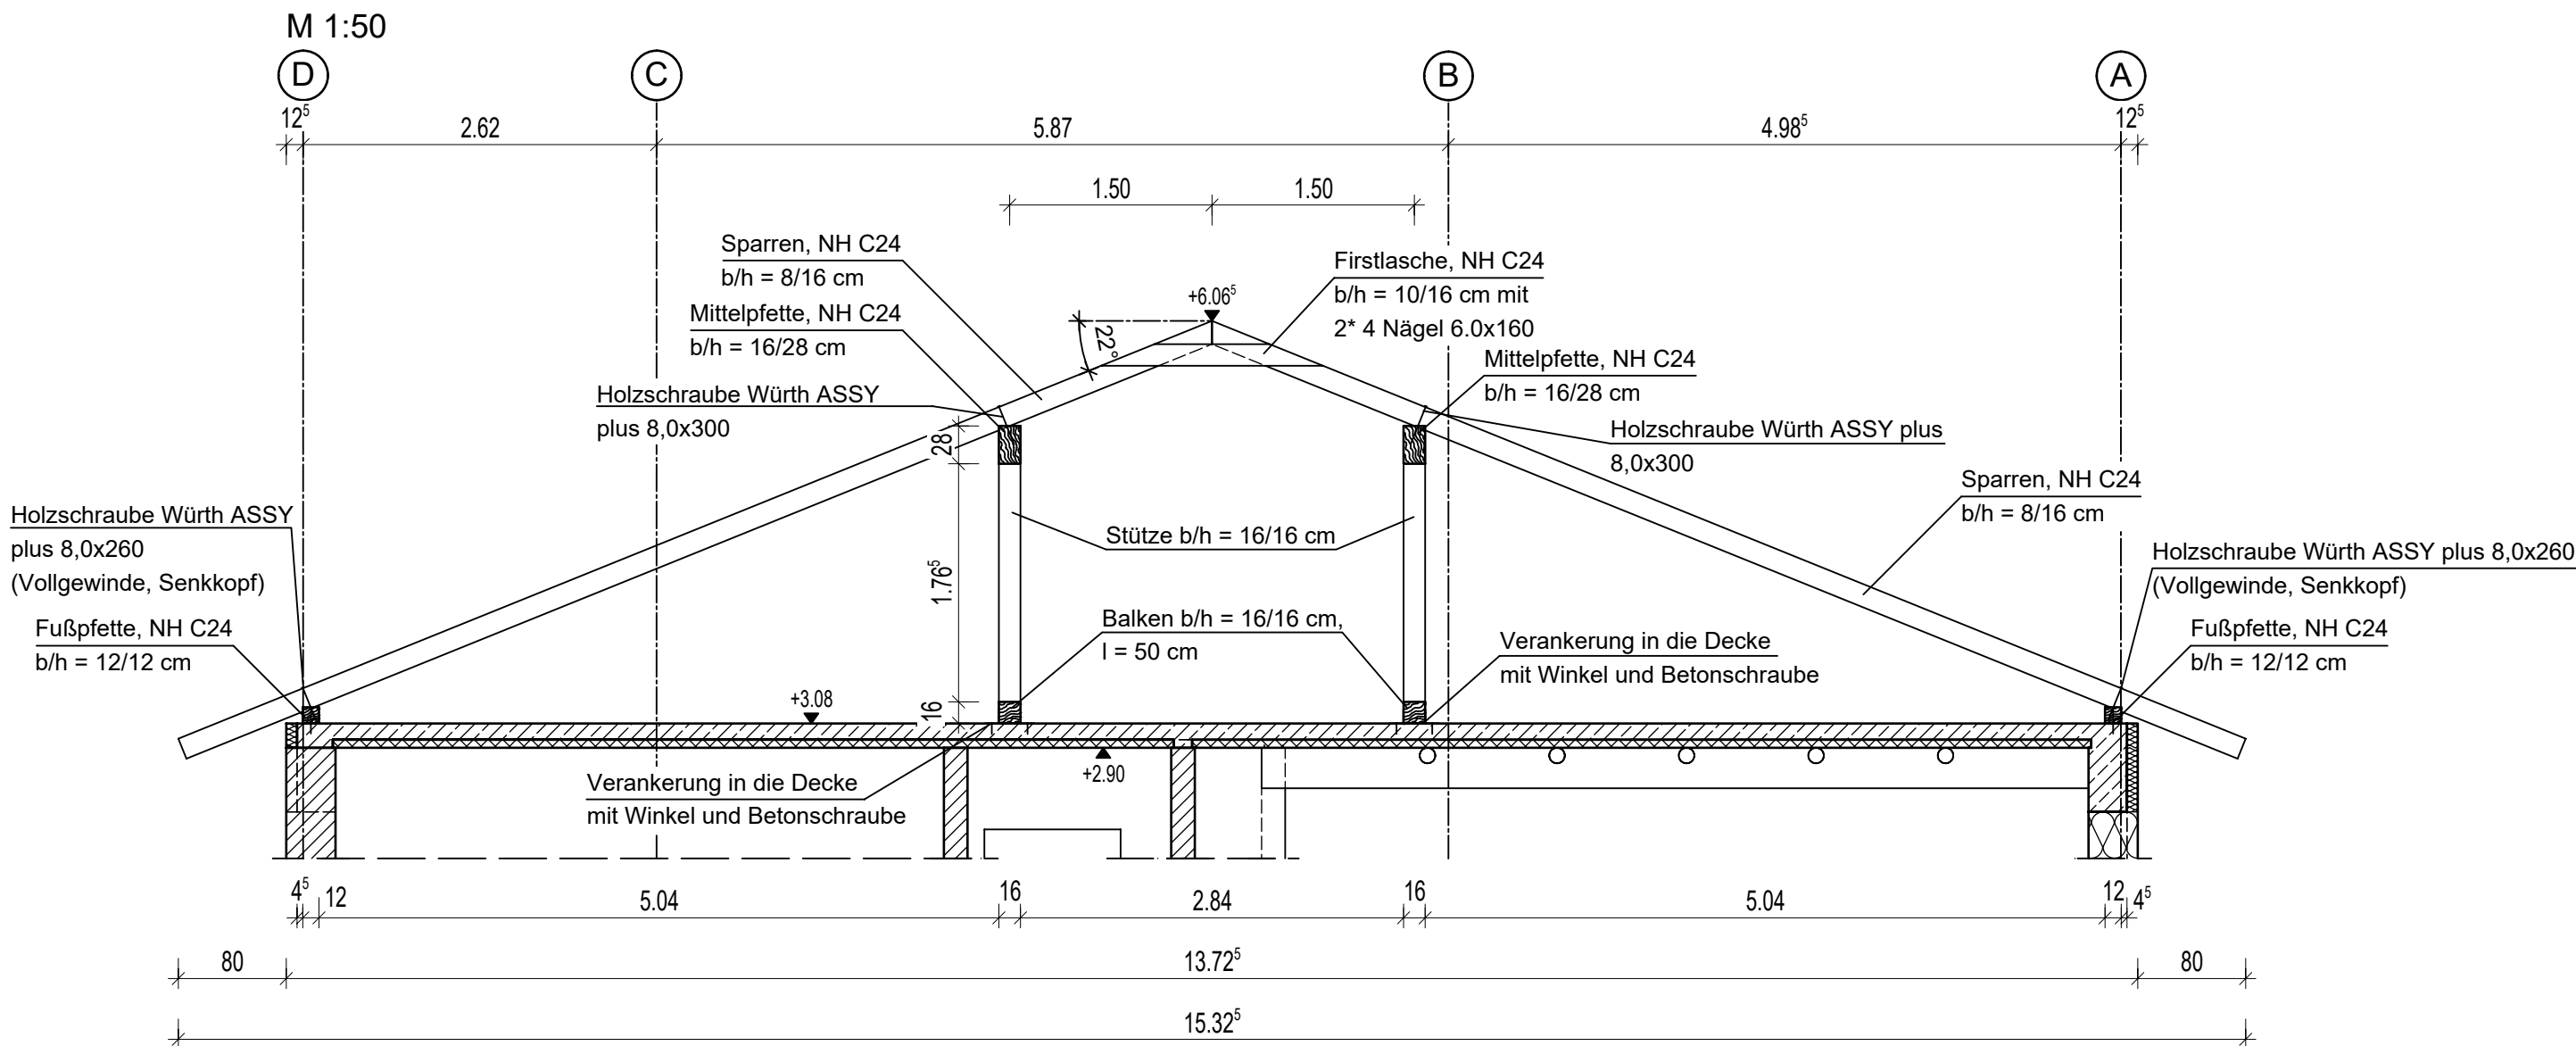

Legende:

	Elementplatte
	Stahlbeton Bestand
	Stahlbeton Neubau
	Mauerwerk außen: PP 4, p<0,6 kg/dm³, DM
	Mauerwerk innen: KS-P 12-2,0 kg/dm³, DM
	Mauerwerk nicht tragend: KS L-P 12-1,4

Arbeitsfugen - sofern nicht anders angegeben - rau ausführen nach DIN EN 1992-1-1.

Bei der Ausführung sind die Statistische Berechnung, sowie die dort angegebenen Details zu beachten.

Die angegebenen Maße sind mit den Ausführungsplänen des Objektplaners auf Übereinstimmung zu prüfen. Unstimmigkeiten sind mit dem Objektplaner und dem Tragwerksplaner zu klären. Bei der Bauausführung sind die in den Ausführungsplänen des Objektplaners angegebenen Details zu beachten (z.B. Entwässerung, Rohrdurchführung, Elektroinst., Fundamentierung, ...).

Bauart	Feuchtkategorie	Expositionskategorie	Feuchtkategorie	Betondeckung (mm)
Ringbalken allseits	C25/30	XC3	WF	35/15

Zugehörige Pläne:
S-01 Fundamente und Bodenplatte
S-02 Schalplan Grundriss u. Schnitte EG

a	Achsraster und Maßketten ergänzt	30.06.2026	Gubernator
Index:	Änderung:	Datum:	Gezeichnet:

Aufsteller:

	IG Bauplan GmbH Eisenbahnstraße 68 67655 Kaiserslautern Fon: +49 631/361926-00 Fax: +49 631/361926-99 Mail: mail@ig-bauplan.de - URL: www.ig-bauplan.de	Kaiserslautern, den Unterschrift:
--	--	--

Projektnummer: 25T010	Prüfvermerk:
Projekt: KA Grünstadt Sozialgebäude Anbau von Sozial- und Sanitärräumen Kläranlage Grünstadt 67269 Grünstadt	

Bauherr: Entsorgungs- und Servicebetrieb Grünstadt AoR Max-Planck-Straße 12 67269 Grünstadt	Objektplanung: BEDNER Architekten Homburger Straße 6 67663 Kaiserslautern
---	--

Bauteil (Bauteile):

Sozialräume Neubau
Ringbalken u. Dachkonstruktion

Plannummer:

Schal- und Holzbauübersichtsplan
Dachgeschoss Schnitte u. Detail

Gezeichnet - Datum: Gubernator 17.06.2026	Gepflicht - Datum: Wafzig 17.06.2026	Maßstab: 1:10 1:50	Plannummer: S-03a
---	--	--------------------------	----------------------