



ZEICHENERKLÄRUNG / BESTAND

	TRINKWASSERLEITUNG		WOHNGEBÄUDE		KATASTERGRENZE
	FERNWÄRMKABEL		NEBENGEBÄUDE		GRENZPUNKT
	ERDGASLEITUNG		INGANG		VERKEHRSSCHILDER
	GASHOCHDRUCK		EINFART		ABSPERRPOLLER
	ELEKTRIZITÄTSLEITUNG		ZAUN		BAUMSTAMORT
	HSP-LEITUNG		MAUER		BÖSCHUNG / DAMM
	ASPHALTDECKE		SCHACHT		BÖSCHUNG / EINSCHNITT
	BETONPLATTEN		LAMPE		STANDPUNKT UTM
	NATURSTEINPFLASTER		STRASSENABLAUF		KM NETZKNOTEN
	BETONPFLASTER		WASSERSCHIEBER		FALLROHR RW
	GRÜNFLÄCHE		GASSCHIEBER		FAHNENMAST
	ABFLUSSRINNE		GAS-PFOSTEN		B - PLANENGRENZE
	BETONFLÄCHE		UNTERFLURHYDRANT		SCHMUTZWASSERKANAL
	GUMMIBELAG		HOLZMAST		REGENWASSERKANAL
	UNBEFESTIGT		VERTEILERKASTEN		MISCHWASSERKANAL

ZEICHENERKLÄRUNG / PLANUNG

	WW-WEGB ASPHALT
	BANKETT
	SOHLGLEITE MIT STÖRSTEINEN (LMB 40/200) LÄNGE CA. 10M SIEHE DETAIL
	GRABENSOHLE UND BÜSCHUNG ANGLEICHEN
	LENKUNGSSTEINE (KLEINE BUHNEN)
	BAUM RÖDEN
	LAUBBAUM ERHALTEN
	LAUBBAUMHOCHSTÄMME (1. ORDNUNG) PFLANZEN, STU 12-14 CM AM FUSS DER BÜSCHUNG


Artenliste:

Bäume 1. Ordnung

Fraxinus excelsior	Esche
Quercus robur	Stieleiche
Salix alba	Silberweide
Salix caprea	Salweide
Ulmus laevis	Flatterulme

Esche
Stieleiche
Silberweide
Salweide
Flatterulme

VERMERK:
FACHBEREICH NATUR (PLANUNGSBÜRO VALENTIN)
EINTRAGUNG GEM. MASSNAHMENLISTE

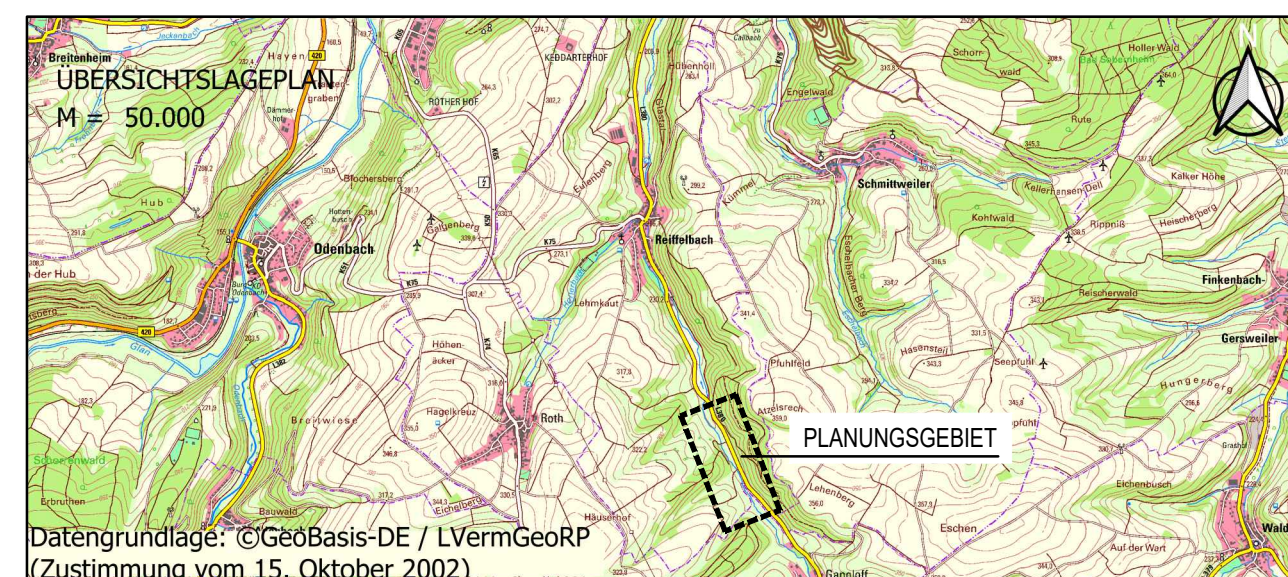

DAS AMTLICHE KATASTER DIENT LEDIGLICH ALS ORIENTIERUNGSHILFE.
FÜR DIE LAGEGENAUIGKEIT KANN KEINE GEWÄHRLEISTUNG ÜBERNOMMEN WERDEN.

DIE HOEHENANGABEN DIESER MASSNAHME
SIND AUF DAS GPS NETZ BEZOGEN.

AUSFÜHRUNGSPLANUNG

GEANDERT				ZEICHEN	
				DATUM	

BAUHERR		ORTSGEMEINDE REIFFELBACH ÜBER VG NAHE-GLAN MARKTPLATZ 11 55566 BAD SOBERNHEIM			
DATUM		PROJEKT-BEZ.			
ENTWURFSVERFASSTER		ERNEUERUNG VON ZWEI WIRTSCHAFTSWEGE- BRÜCKEN IN EINEM TEILABSCHNITT DES REIFFELBACHS IN DER VERBANDSGEMEINDE NAHE-GLAN			
		ZEICHNUNG			
		LAGEPLAN			
DATUM		JUNI 2008		PROJEKT-NR.	
				25 R 1	

		SEILER - Ingenieure & Architekten GmbH GARTENSTRASSE 8 / 65232 ALZEY TELEFON: 06731/9979801 / E-MAIL: KONTAKT@SIAGMBH.DE		MASSSTAB 1 : 500		ANLAGE 2	
VERMESSEN		ZEICHEN		DATUM		BLATTPOSITIVE	
LIEFH		MÄRZ 2005		GEZEICHNET		STAMPF	
JAN 2005		MÄRZ 2005		GEZEICHNET		JUN 2005	
BEARBEITET						1,320 x 0,700	
						BLATT-NR.	
						1	