
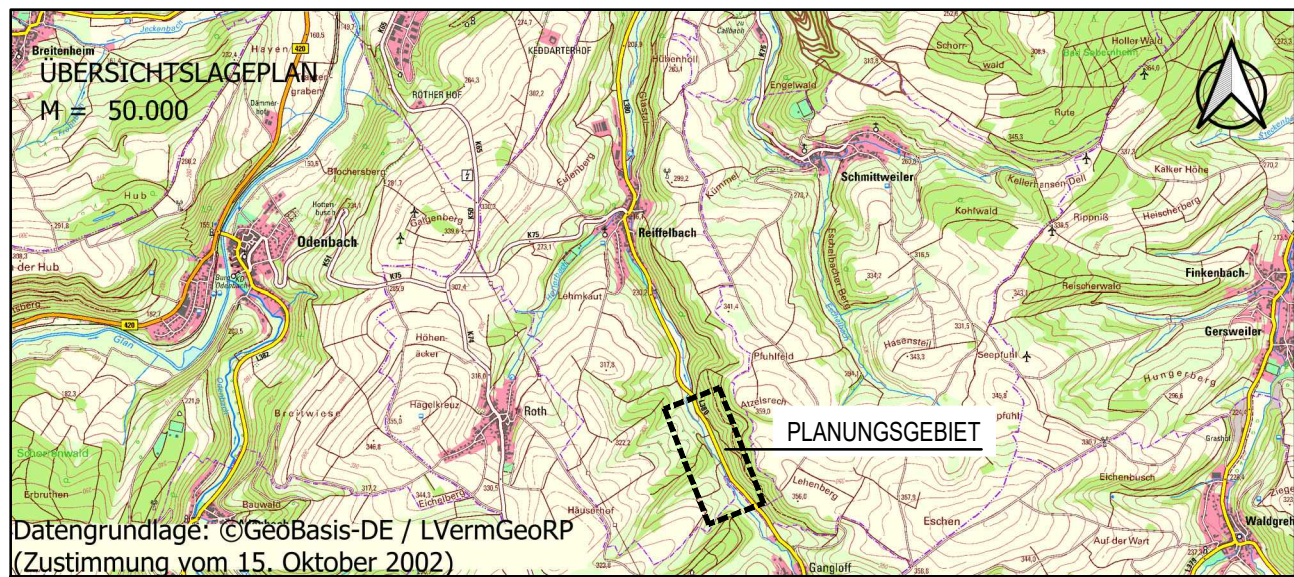


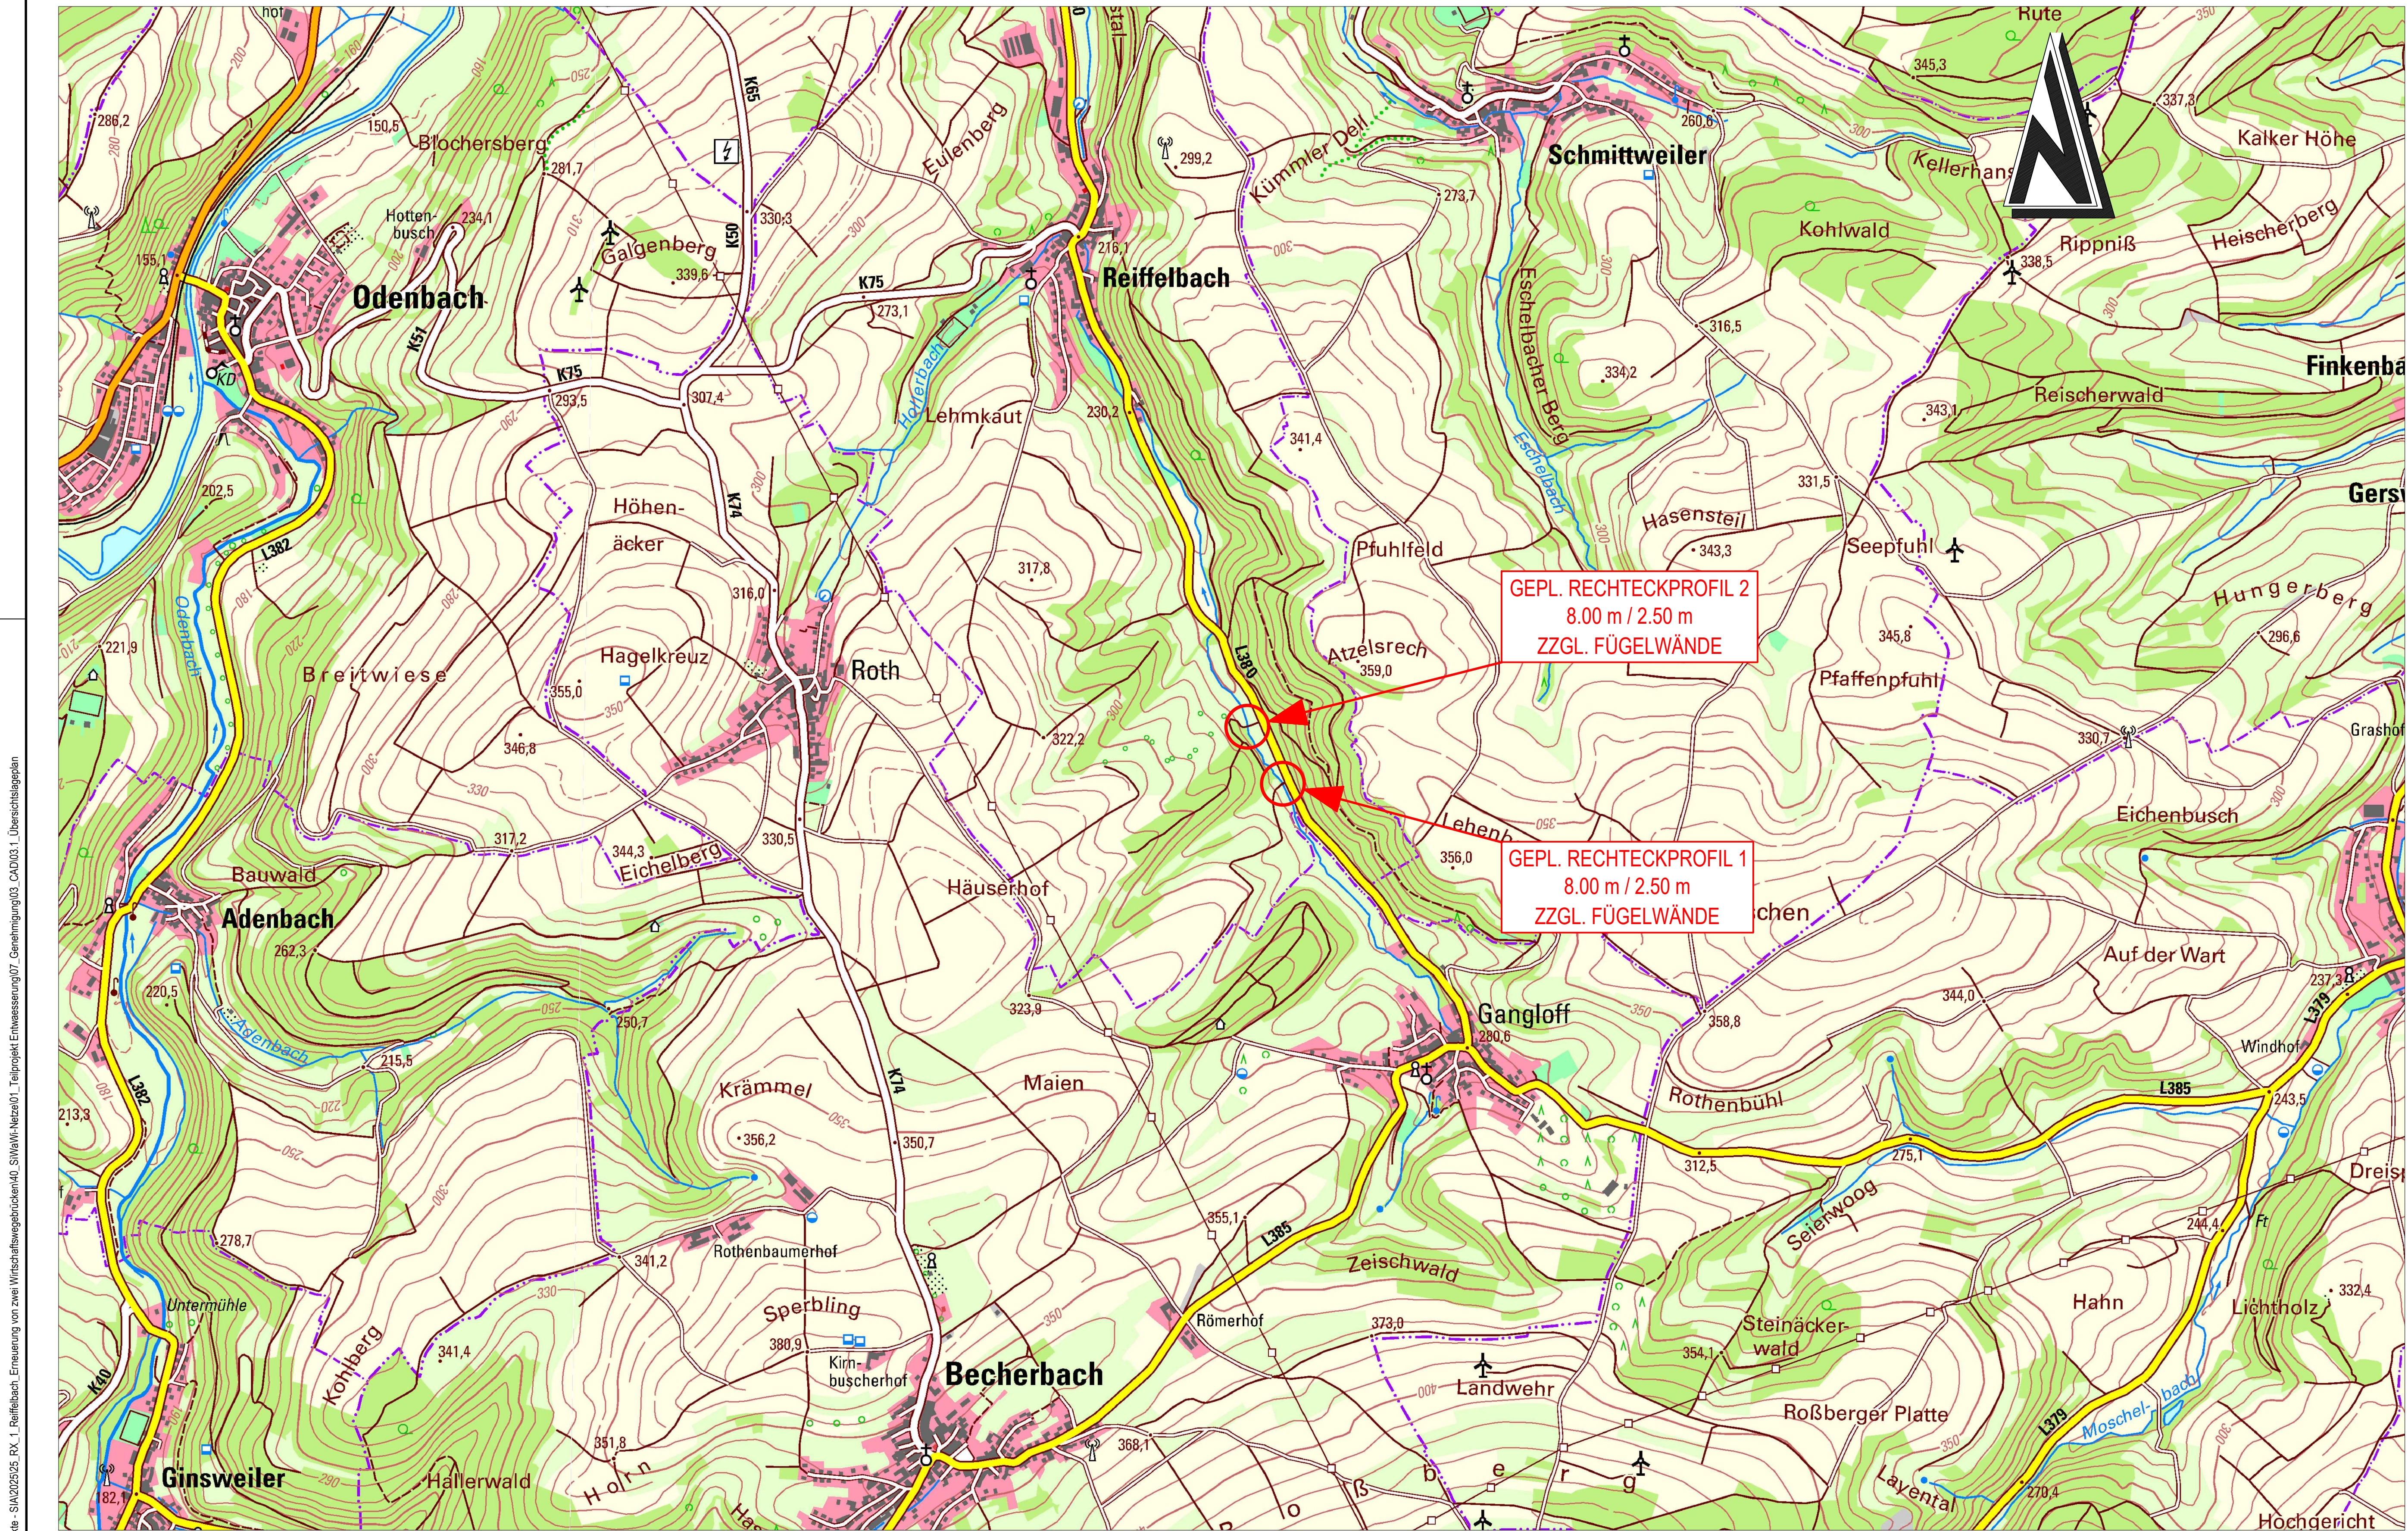

DAS AMTLICHE KATASTER DIENT LEDIGLICH ALS ORIENTIERUNGSHILFE. FÜR DIE LAGEGENAUIGKEIT KANN KEINE GEWÄHRLEISTUNG ÜBERNOMMEN WERDEN.

DIE HÖHENANGABEN DIESER MASSNAHME SIND AUF DAS GPS NETZ BEZOGEN.

## GENEHMIGUNGSPLANUNG

|          |        |       |
|----------|--------|-------|
| VERFASST | ZEICHN | DATUM |
|          |        |       |

|   |   |
|---|---|
| BAUKR:   | ORTSGEMEINDE REIFFELBACH<br>ÜBER VG NAHE-GLAN<br>MARKTPLATZ 11<br>55566 BAD SOBERNHEIM                                                                    |
| DATUM:   | PROJEKTBEZ:   |
| ENTWURFSVERFAHREN:   | ERNEUERUNG VON ZWEI WIRTSCHAFTSWEGE-<br>BRÜCKEN IN EINEM TEILABSCHNITT DES<br>REIFFELBACHS IN DER ORTSGEMEINDE<br>REIFFELBACH, VERBANDSGEMEINDE NAHE-GLAN |
| ZEICHNUNG:   | ÜBERSICHTSLAGEPLAN   |
| DATUM: FEBRUAR 2020   | PROJEKTHR: 25 RX 1   |
| SEILER - Ingenieure & Architekten GmbH<br>GARTENSTRASSE 8, 50232 ALZEY<br>TELEFON: 06731 93676501   E-MAIL: KONTRAKT@SIA-ING.DE | MASSSTAB: 1: 10000<br>BLATTGRÖSSE: 3   |
| LEBENSZEIT: LERN: MÄRZ 2020, GEDRUCKT: SEPTEMBER 2020, STAB: FEB 2020, VERFASST: MÄRZ 2020, GEDRUCKT: FEB 2020                  | BLATTGRÖSSE: 0,950 x 0,500<br>BLATT NR.: 1   |

Z:\Projekte - 2020\2020\_25\_RX\_1\_Reiffelbach\_Erneuerung\_von\_zwei\_Wirtschaftswegbrücken\0\_Skizzen\Weg\ÜB - Übersichtsplan.dwg