


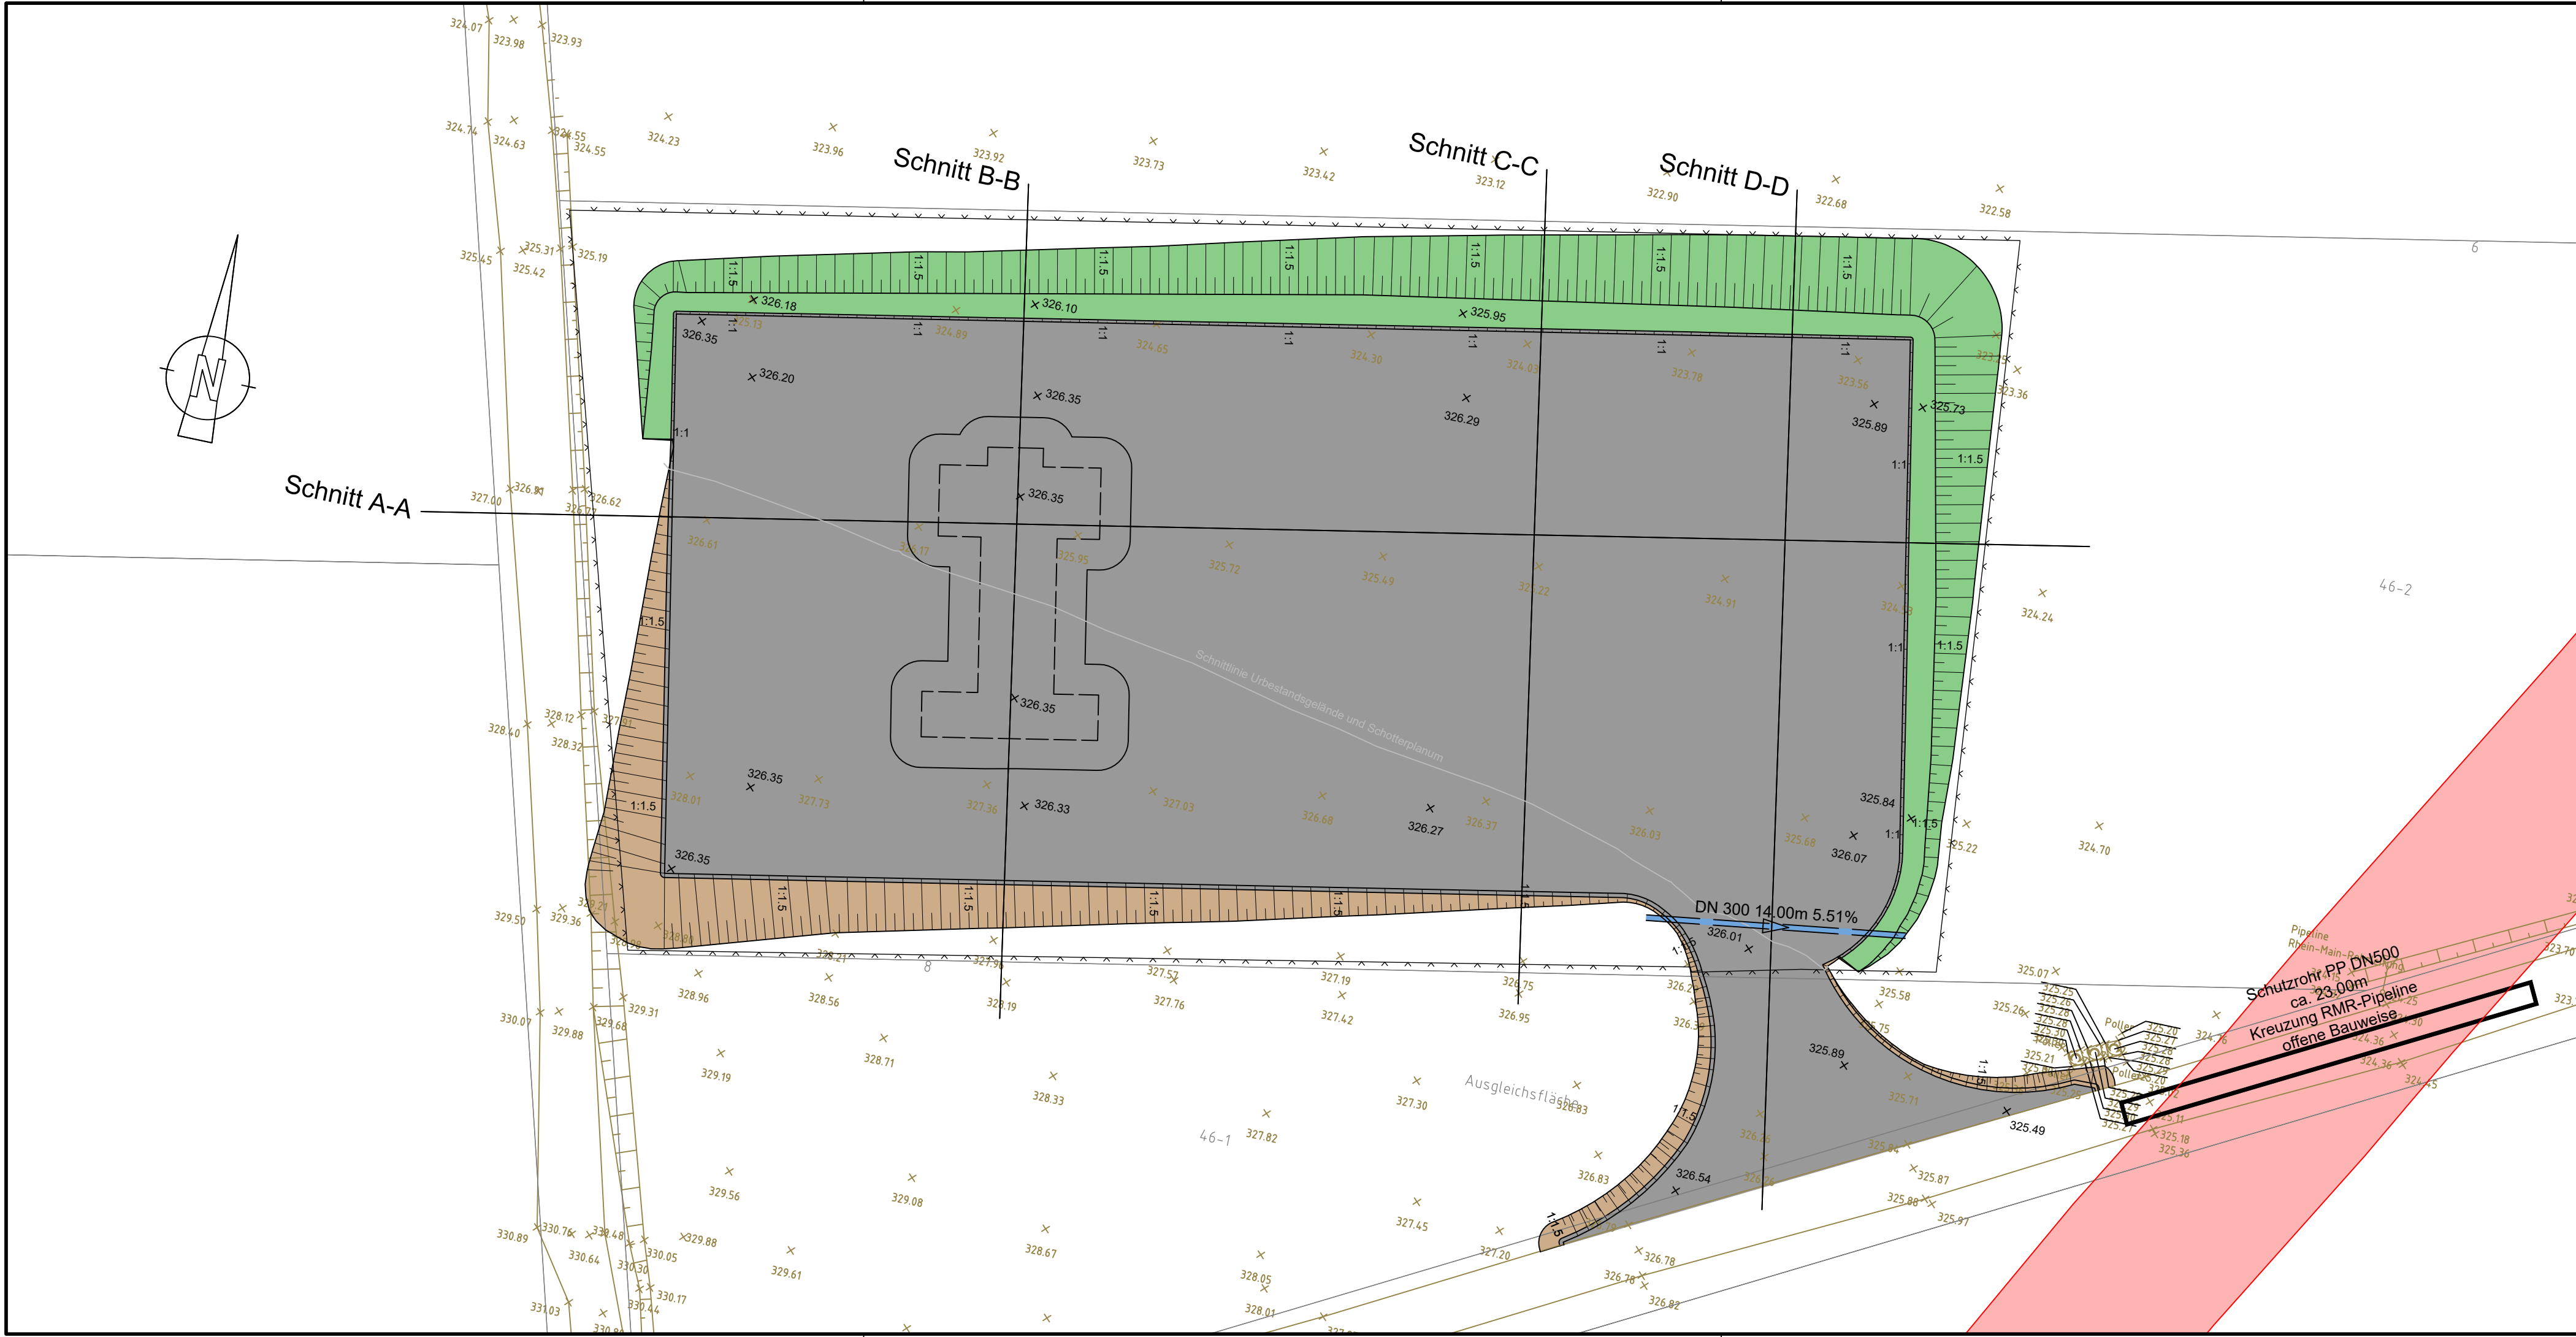

Zeichenerklärung

Urbestand

- vorh. Zaun
- vorh. Mauer
- vorh. Hecke
- vorh. Schutzplanke
- vorh. Baum
- vorh. Kanal- / Schachtdeckel
- vorh. Oberflächeneinläufe
- vorh. Hydrant / Wasserschieber
- vorh. Gasschieber
- vorh. Schilder
- vorh. Straßenleuchte
- vorh. Polygon- / Grenzpunkt

Planum

- gepl. Einschnittsböschung
- gepl. Dammböschung
- gepl. Schotterplanum
- gepl. Zaun
- gepl. Durchlass

Bestand

- vorh. Messpunkt
- vorh. Telefon- / Stromkasten
- vorh. Mülleimer
- vorh. Postschacht
- vorh. Einfahrt / Eingang
- vorh. Andreaskreuz / vorh. Ampel / vorh. Fahnenstange / vorh. Bushaltestelle
- vorh. Denkmal
- vorh. Parkplatz
- vorh. Grünfläche
- vorh. Strauch
- vorh. Schutzstreifen Pipeline

SÄMTLICHE VERSORGUNGSLEITUNGEN WURDEN DURCH DIE VERSORGUNGSTRÄGER BEREITGESTELLT UND IN DEN BESTANDSPLAN ÜBERNOMMEN.

FÜR DIE LAGE- UND HÖHENGENAUIGKEIT KANN KEINE GEWÄHR ÜBERNOMMEN WERDEN.

DAS AMTLICHE KATASTER DIENT LEDIGLICH ALS ORIENTIERUNGSHILFE. FÜR DIE LAGEGENAUIGKEIT KANN KEINE GEWÄHR ÜBERNOMMEN WERDEN.

KOORDINATENSYSTEM: ETRS89-UTM32N
LAGESTATUS: GST2000
HÖHENANSCHLUSS: DHHN2016

Index	Grund der Änderung	Datum

Wasserwerk Graftschaft
c/o Regionalwerke Graftschaft GmbH
Neubau HB Kalenborner Höhe

Lageplan
Schotterplanum

Anlage

Blatt

A05

02

Maßstab

1:250